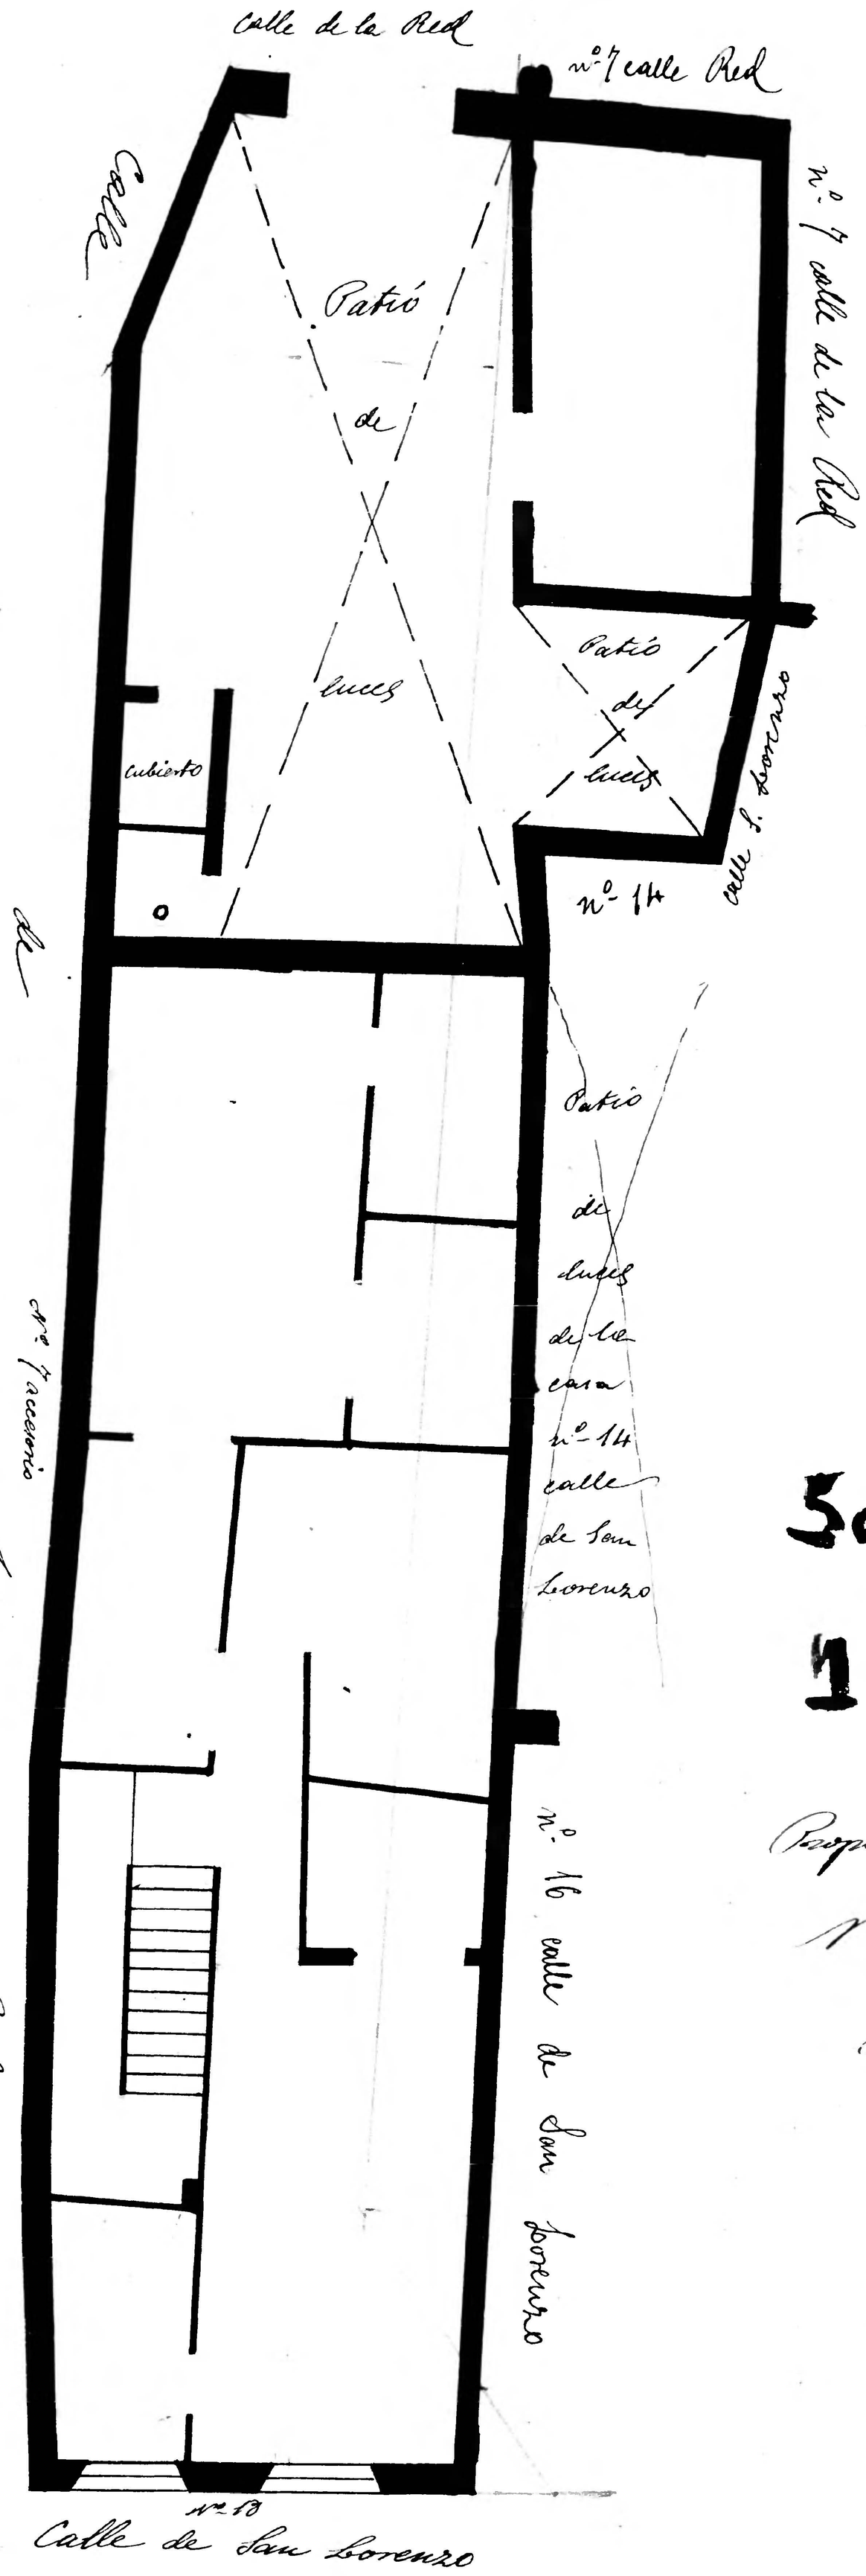

San Lorenzo-18
y Red-7 accesorio

Propietario D. Celestino Valero

Nº de pisos ——— 3

Planta piso 1º

Escala de 1'100

Zaragoza Archivo Municipal