Plazuela de San Lorenzo – nº 2

Propietario — D. Arturo Claver
nº de pisos — 3
Planta piso — 1º

Escala de 1:100

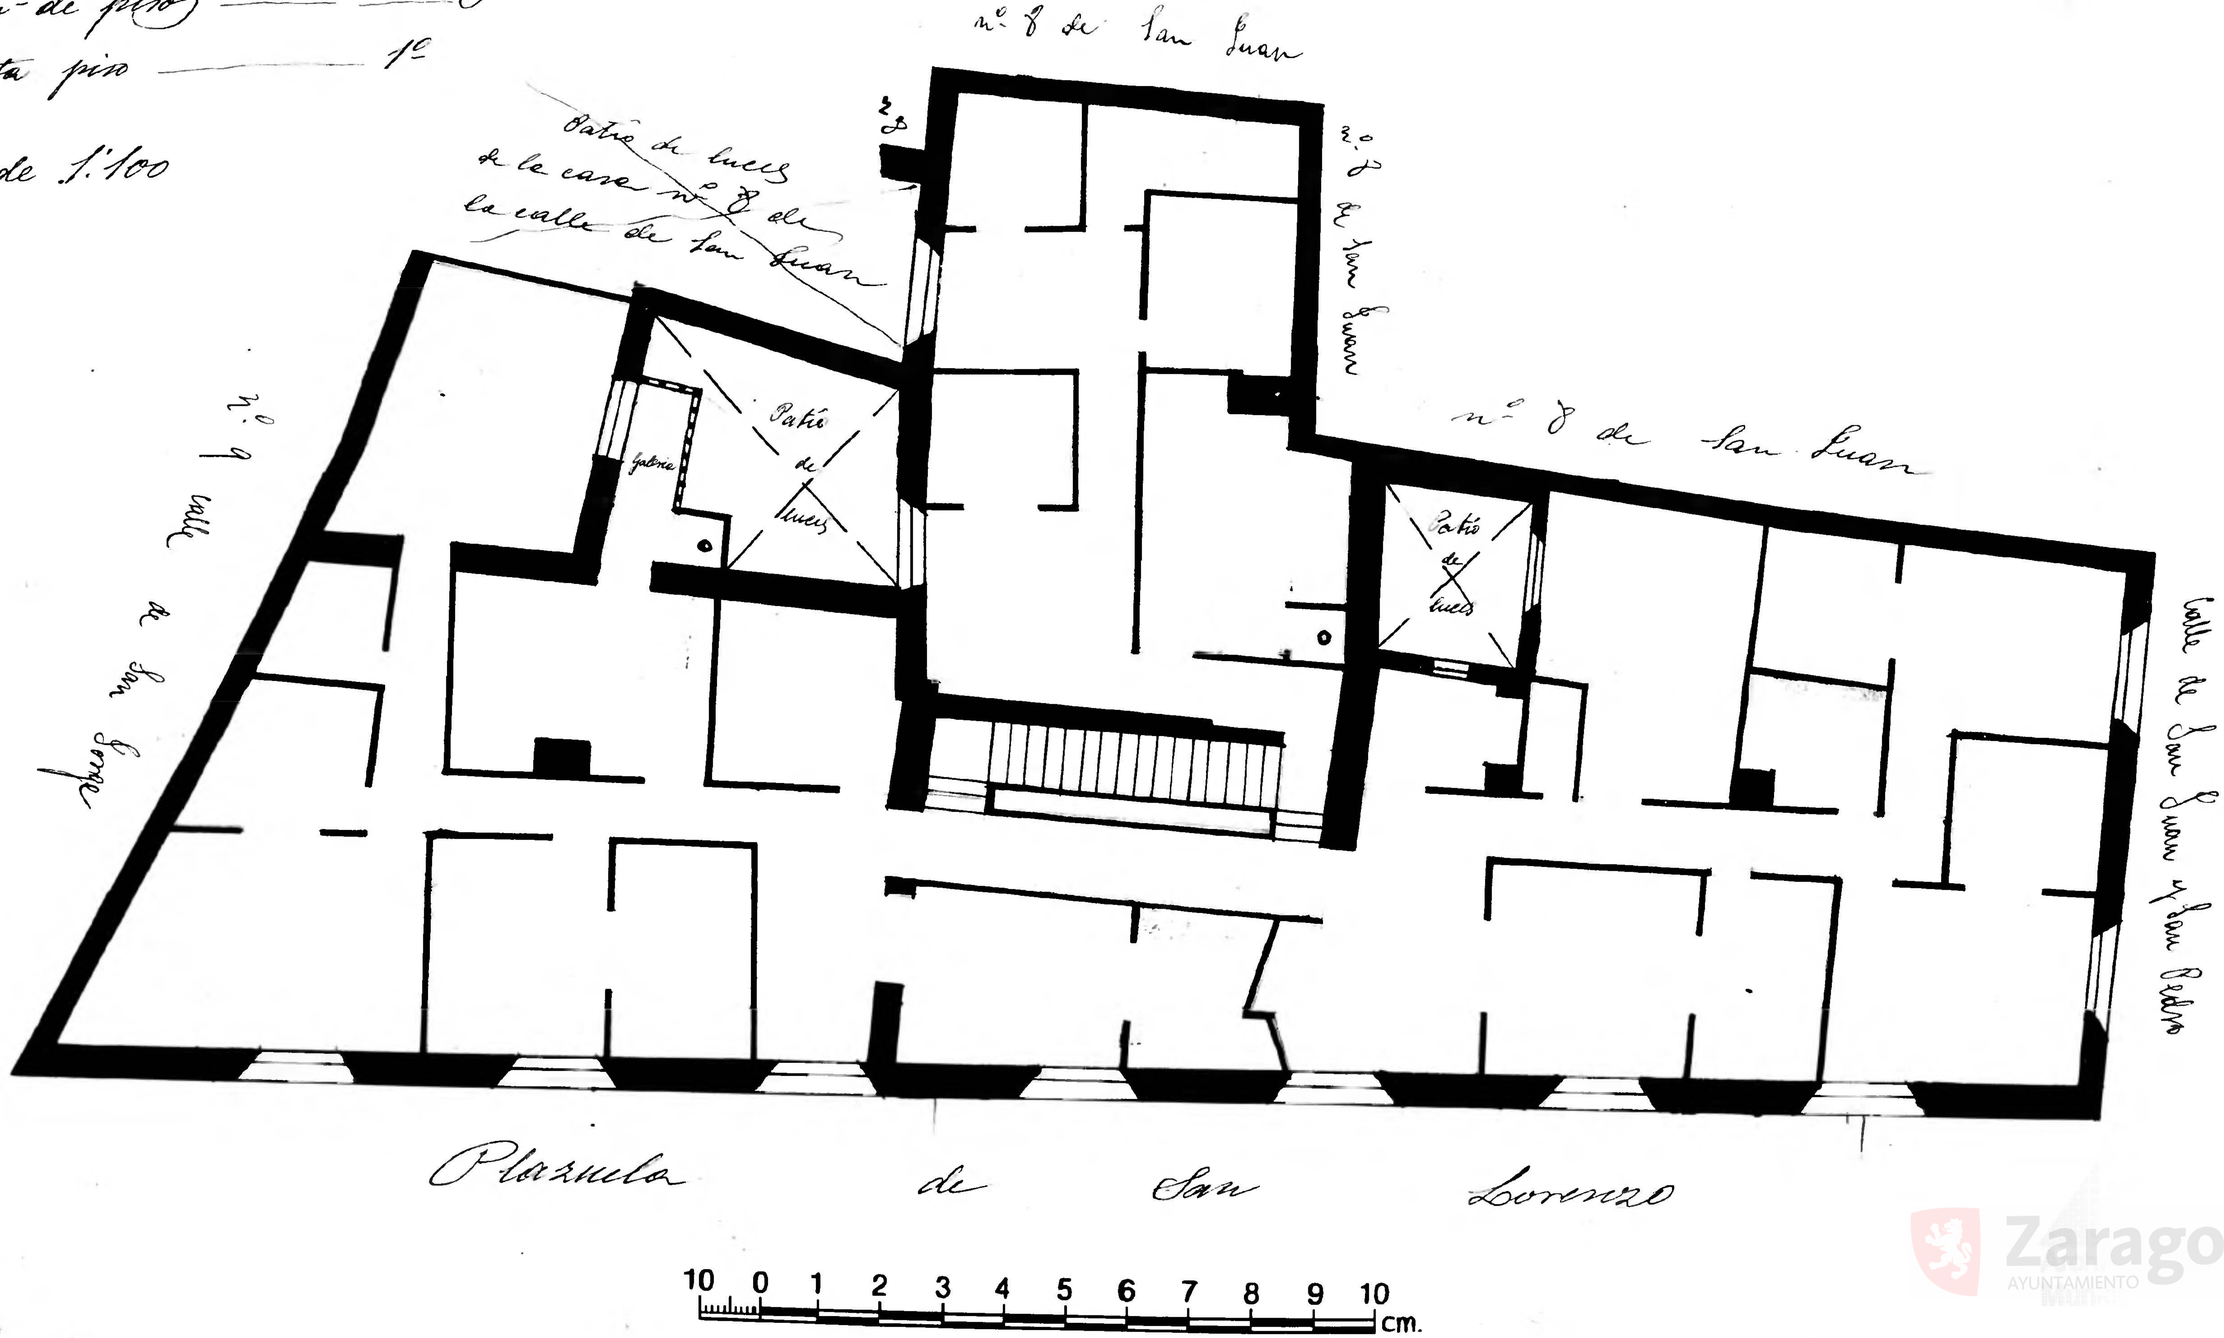

Zaragoza AYUNTAMIENTO