


# San Jorge - n.º 7 dupl.º

Propietario — D. León Alicante

Planta piso 2.º

n.º de piso)

n.º 8 de San Juan Escala de 1:100

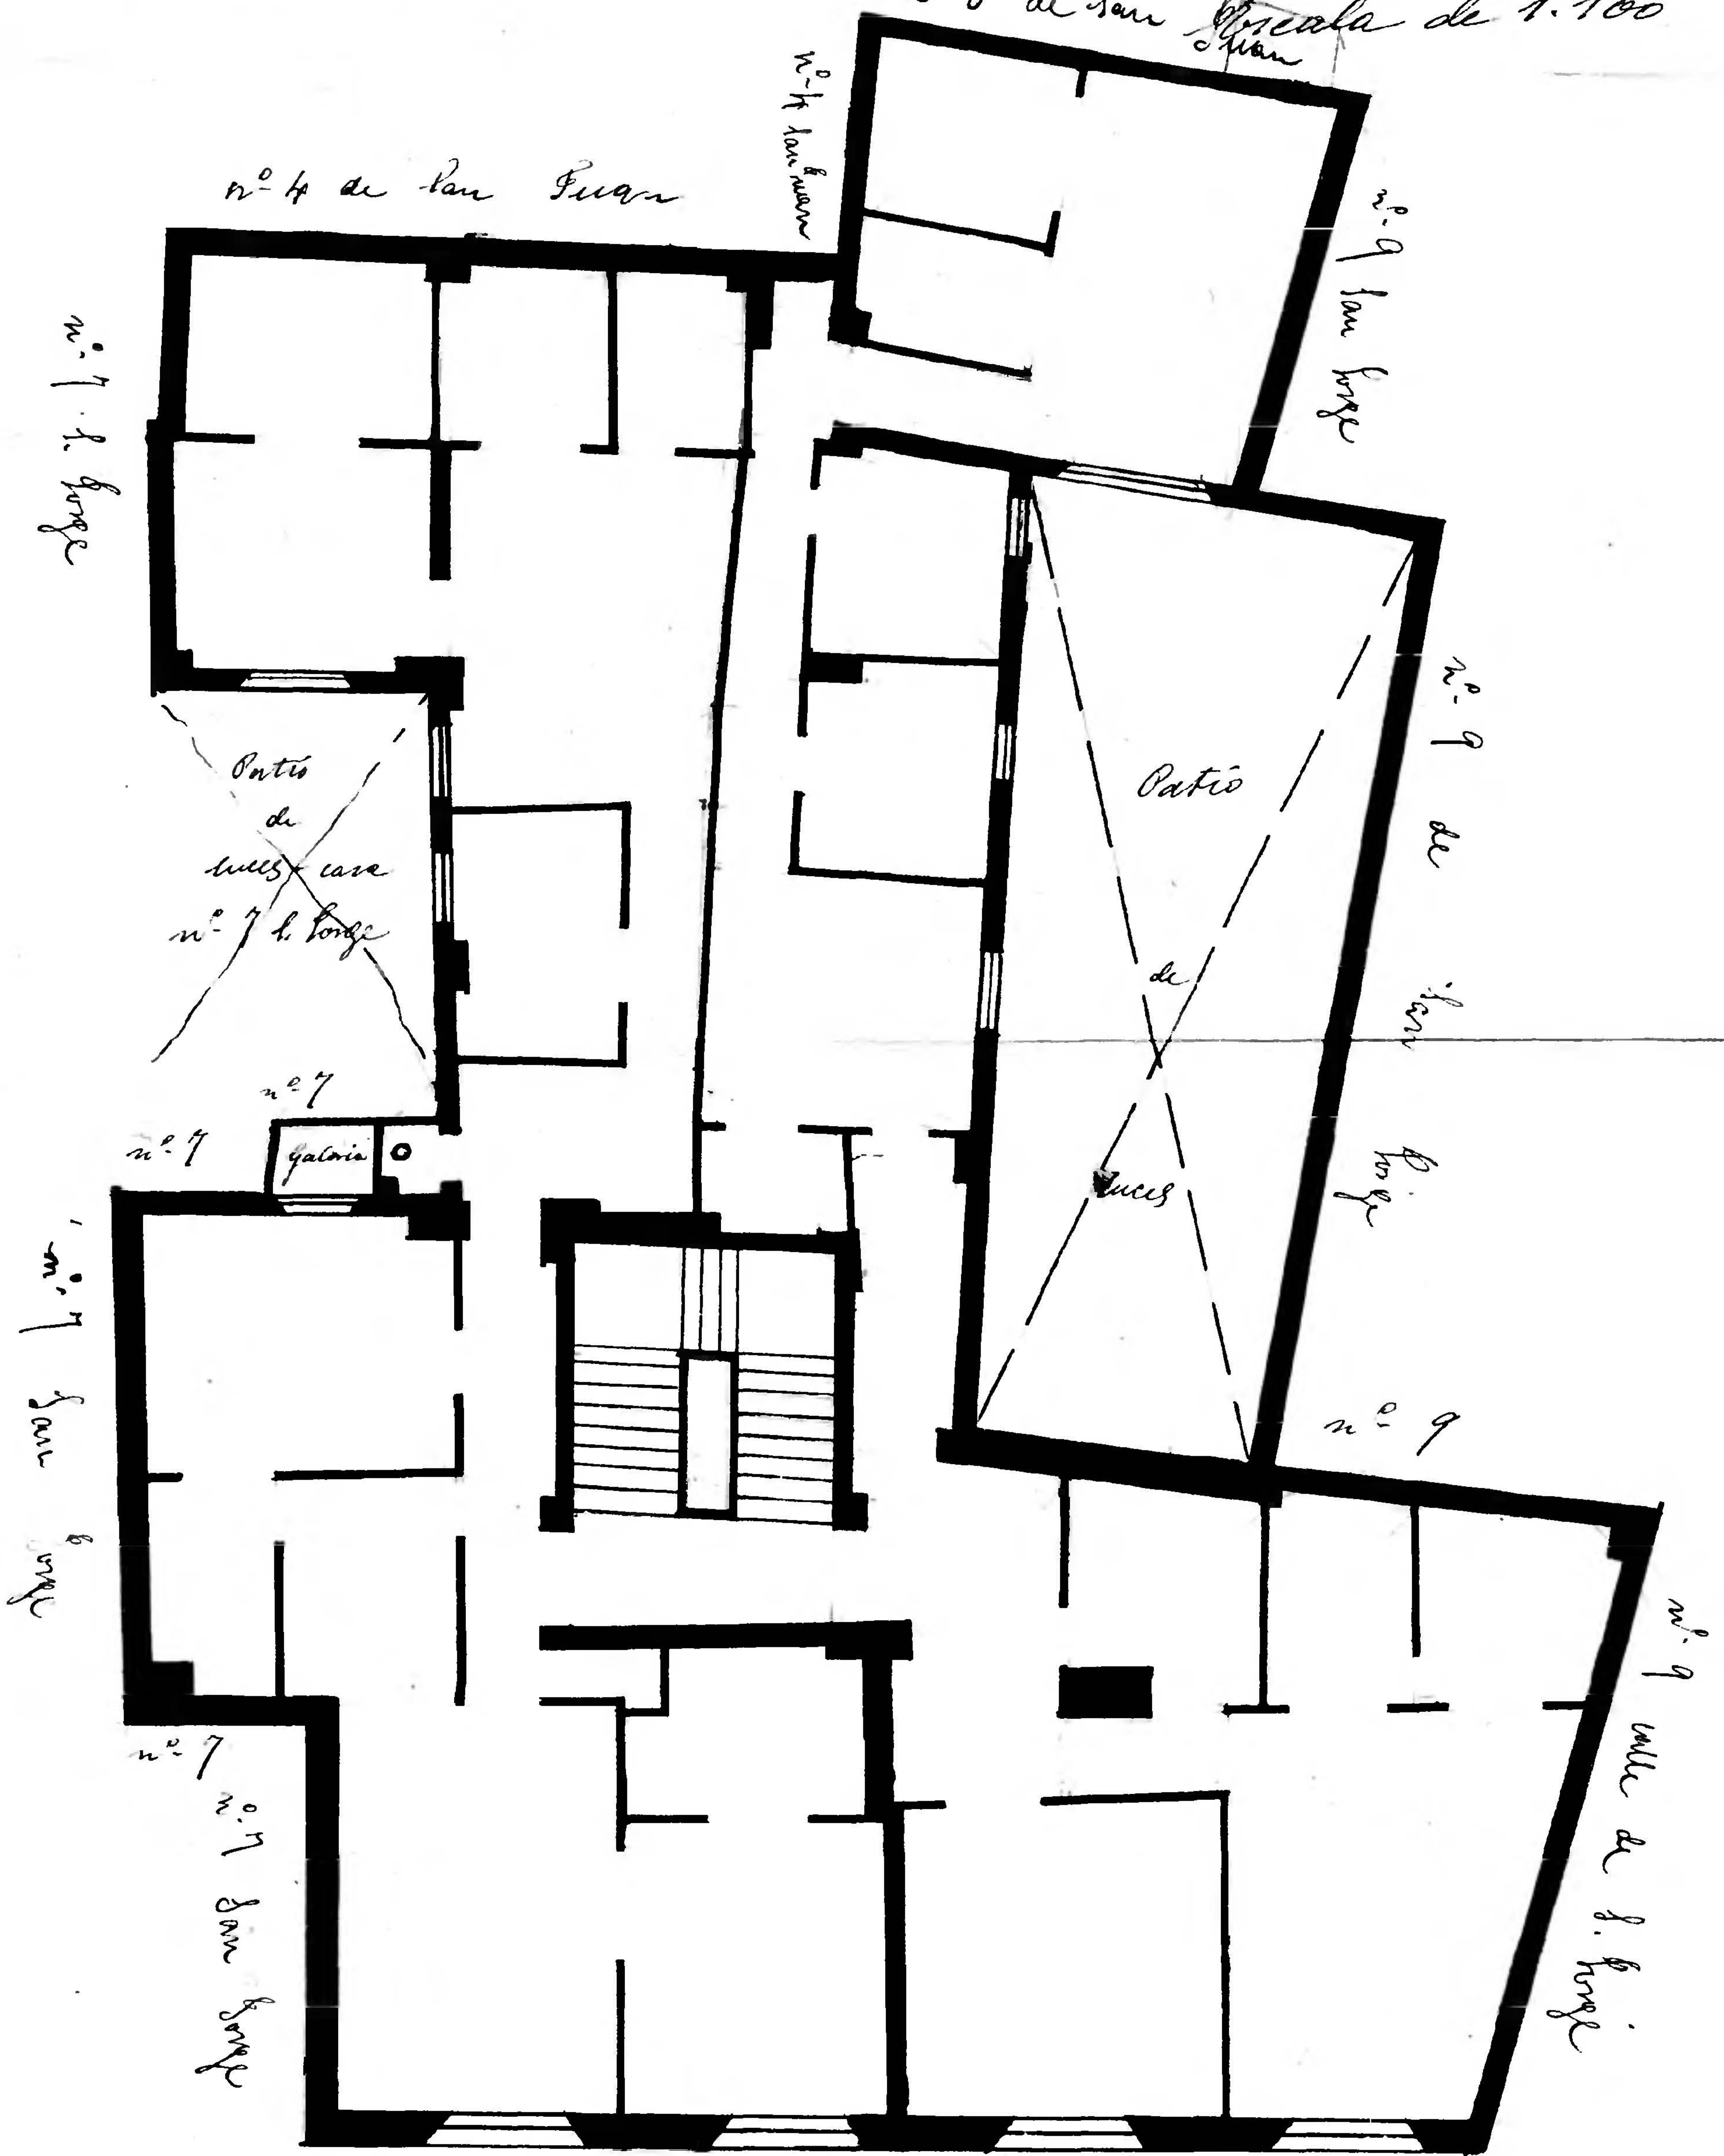

Calle de San Jorge

