10

San Jorge – nº 9 y Plaza de San Lorenzo – 1ª acc.ia

Propietario — D. Santiago Aranda Comin

Nº de pisos — 3

Planta piso — 2º

Escala de 1:100

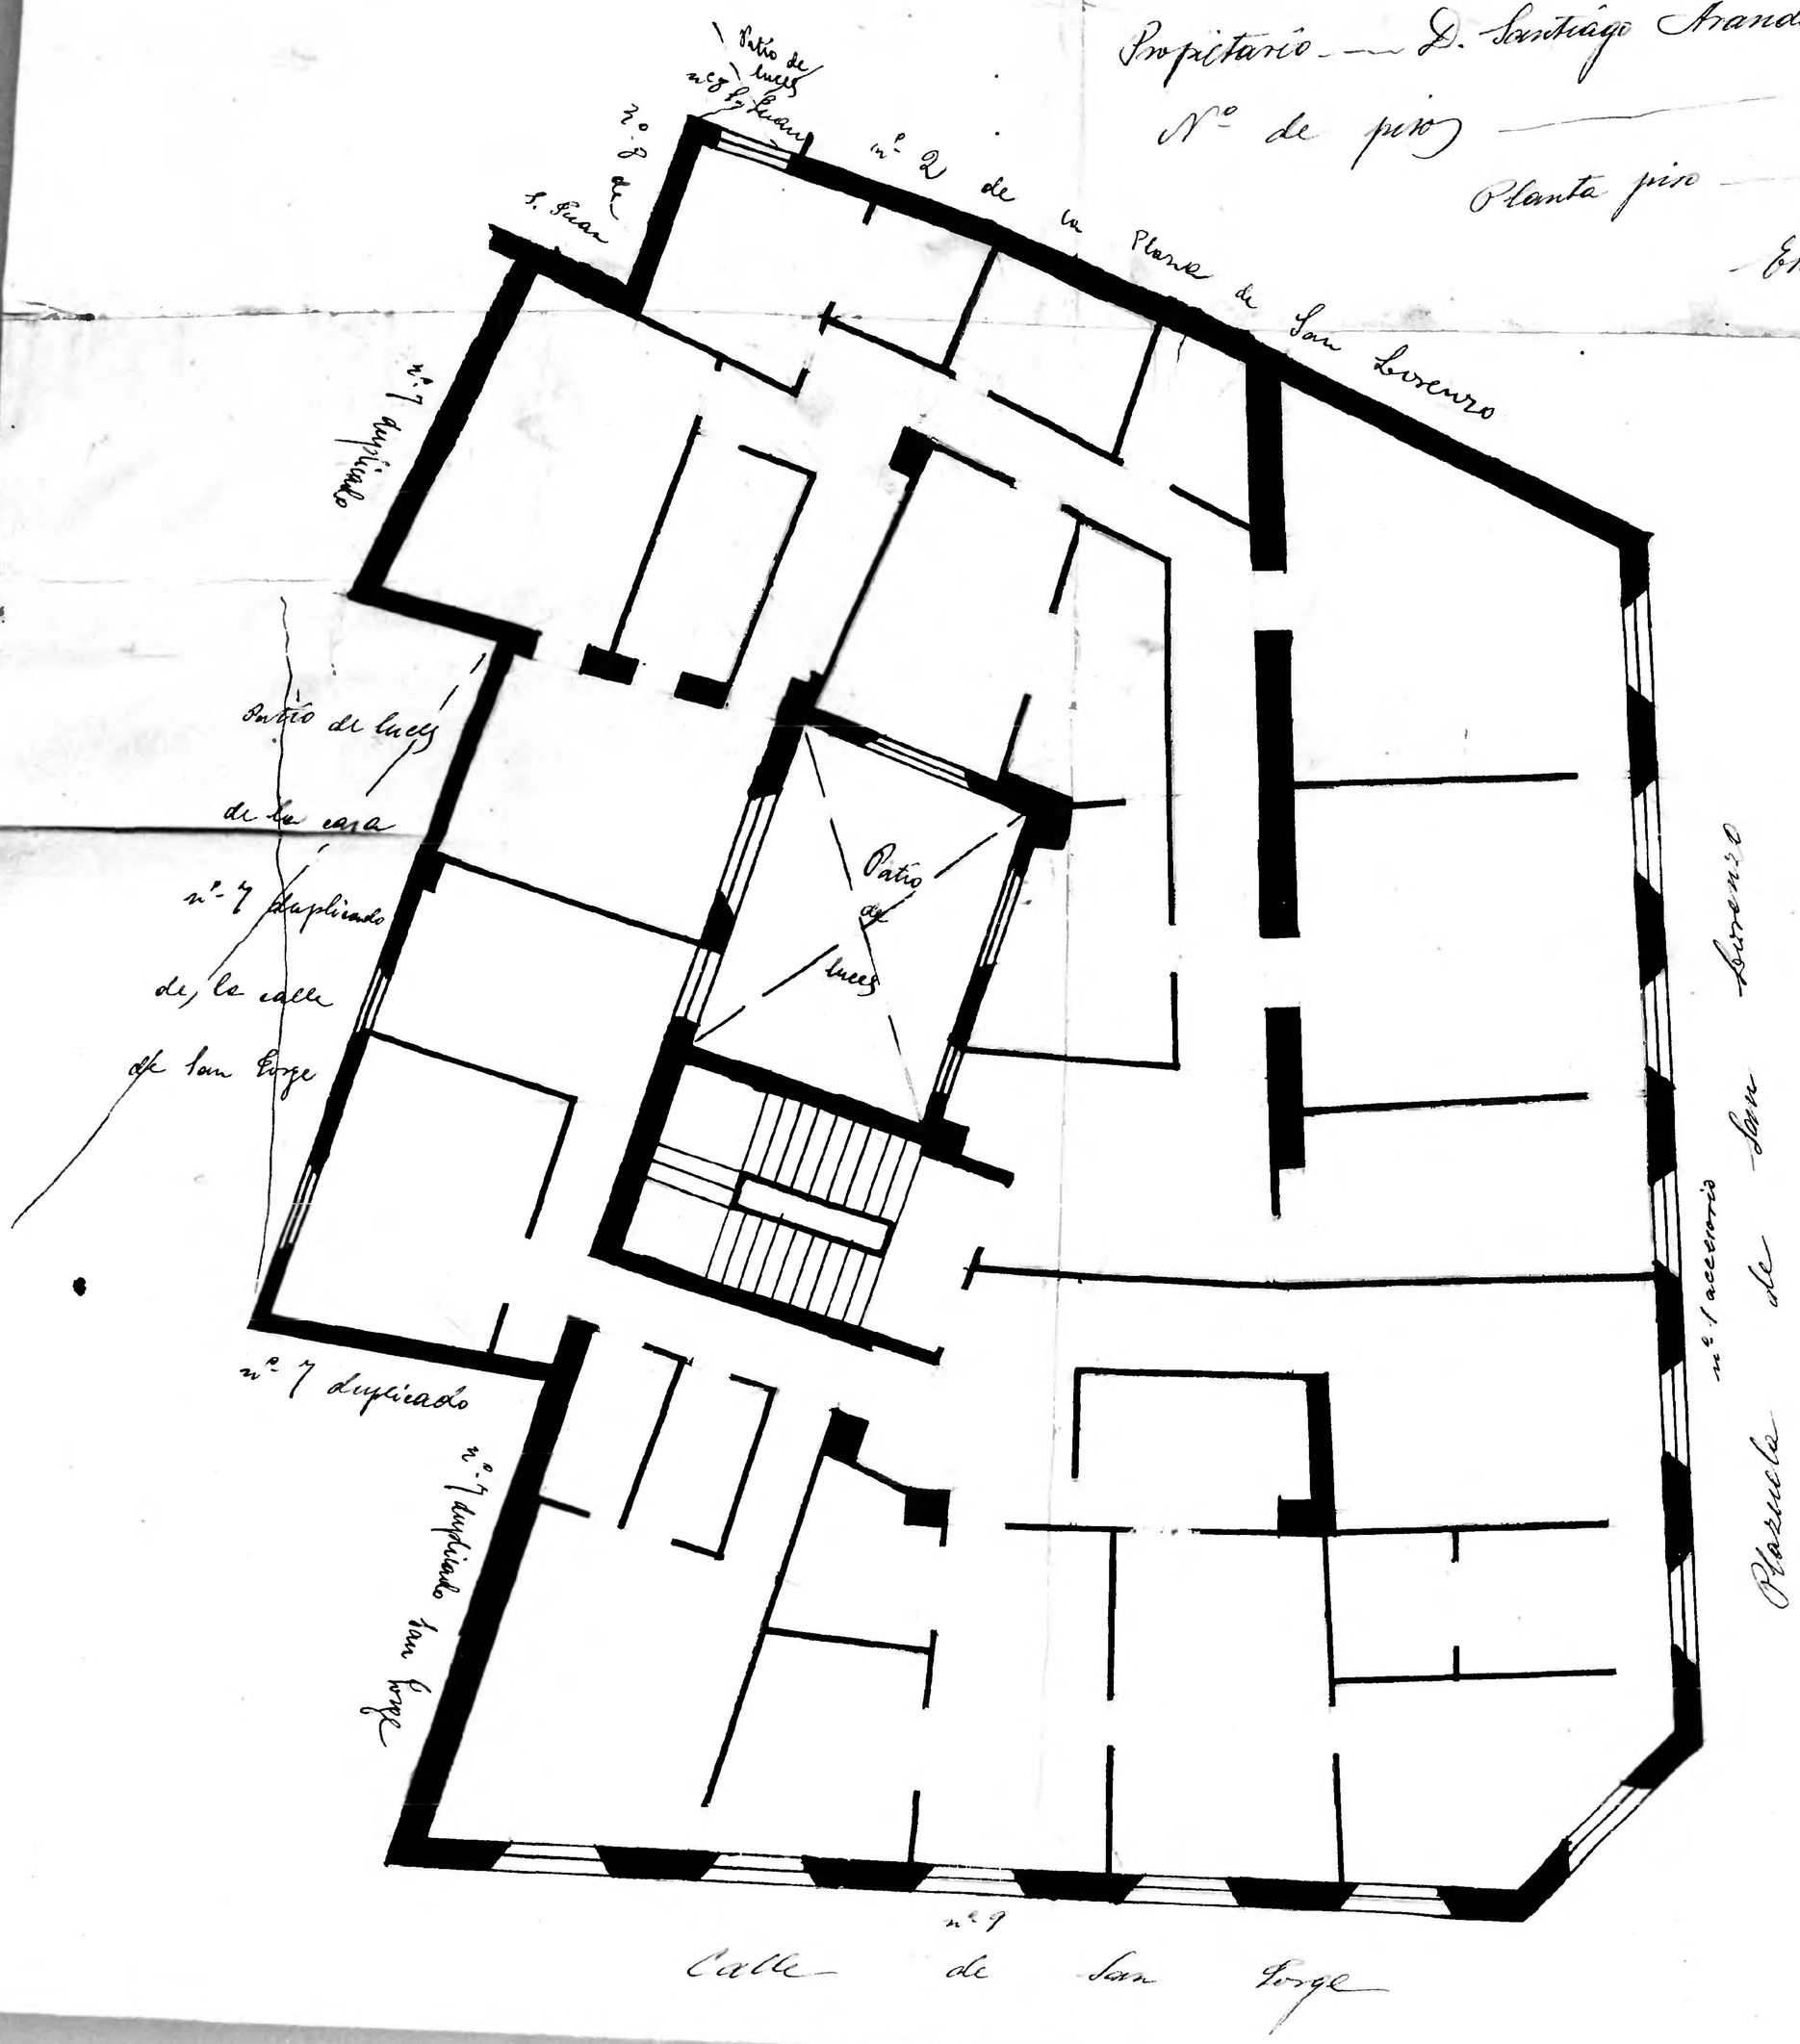

ARCHIVO MUNICIPAL ZARAGOZA
Plano 85
HANZANA 18
Zaragoza Ayuntamiento Municipal