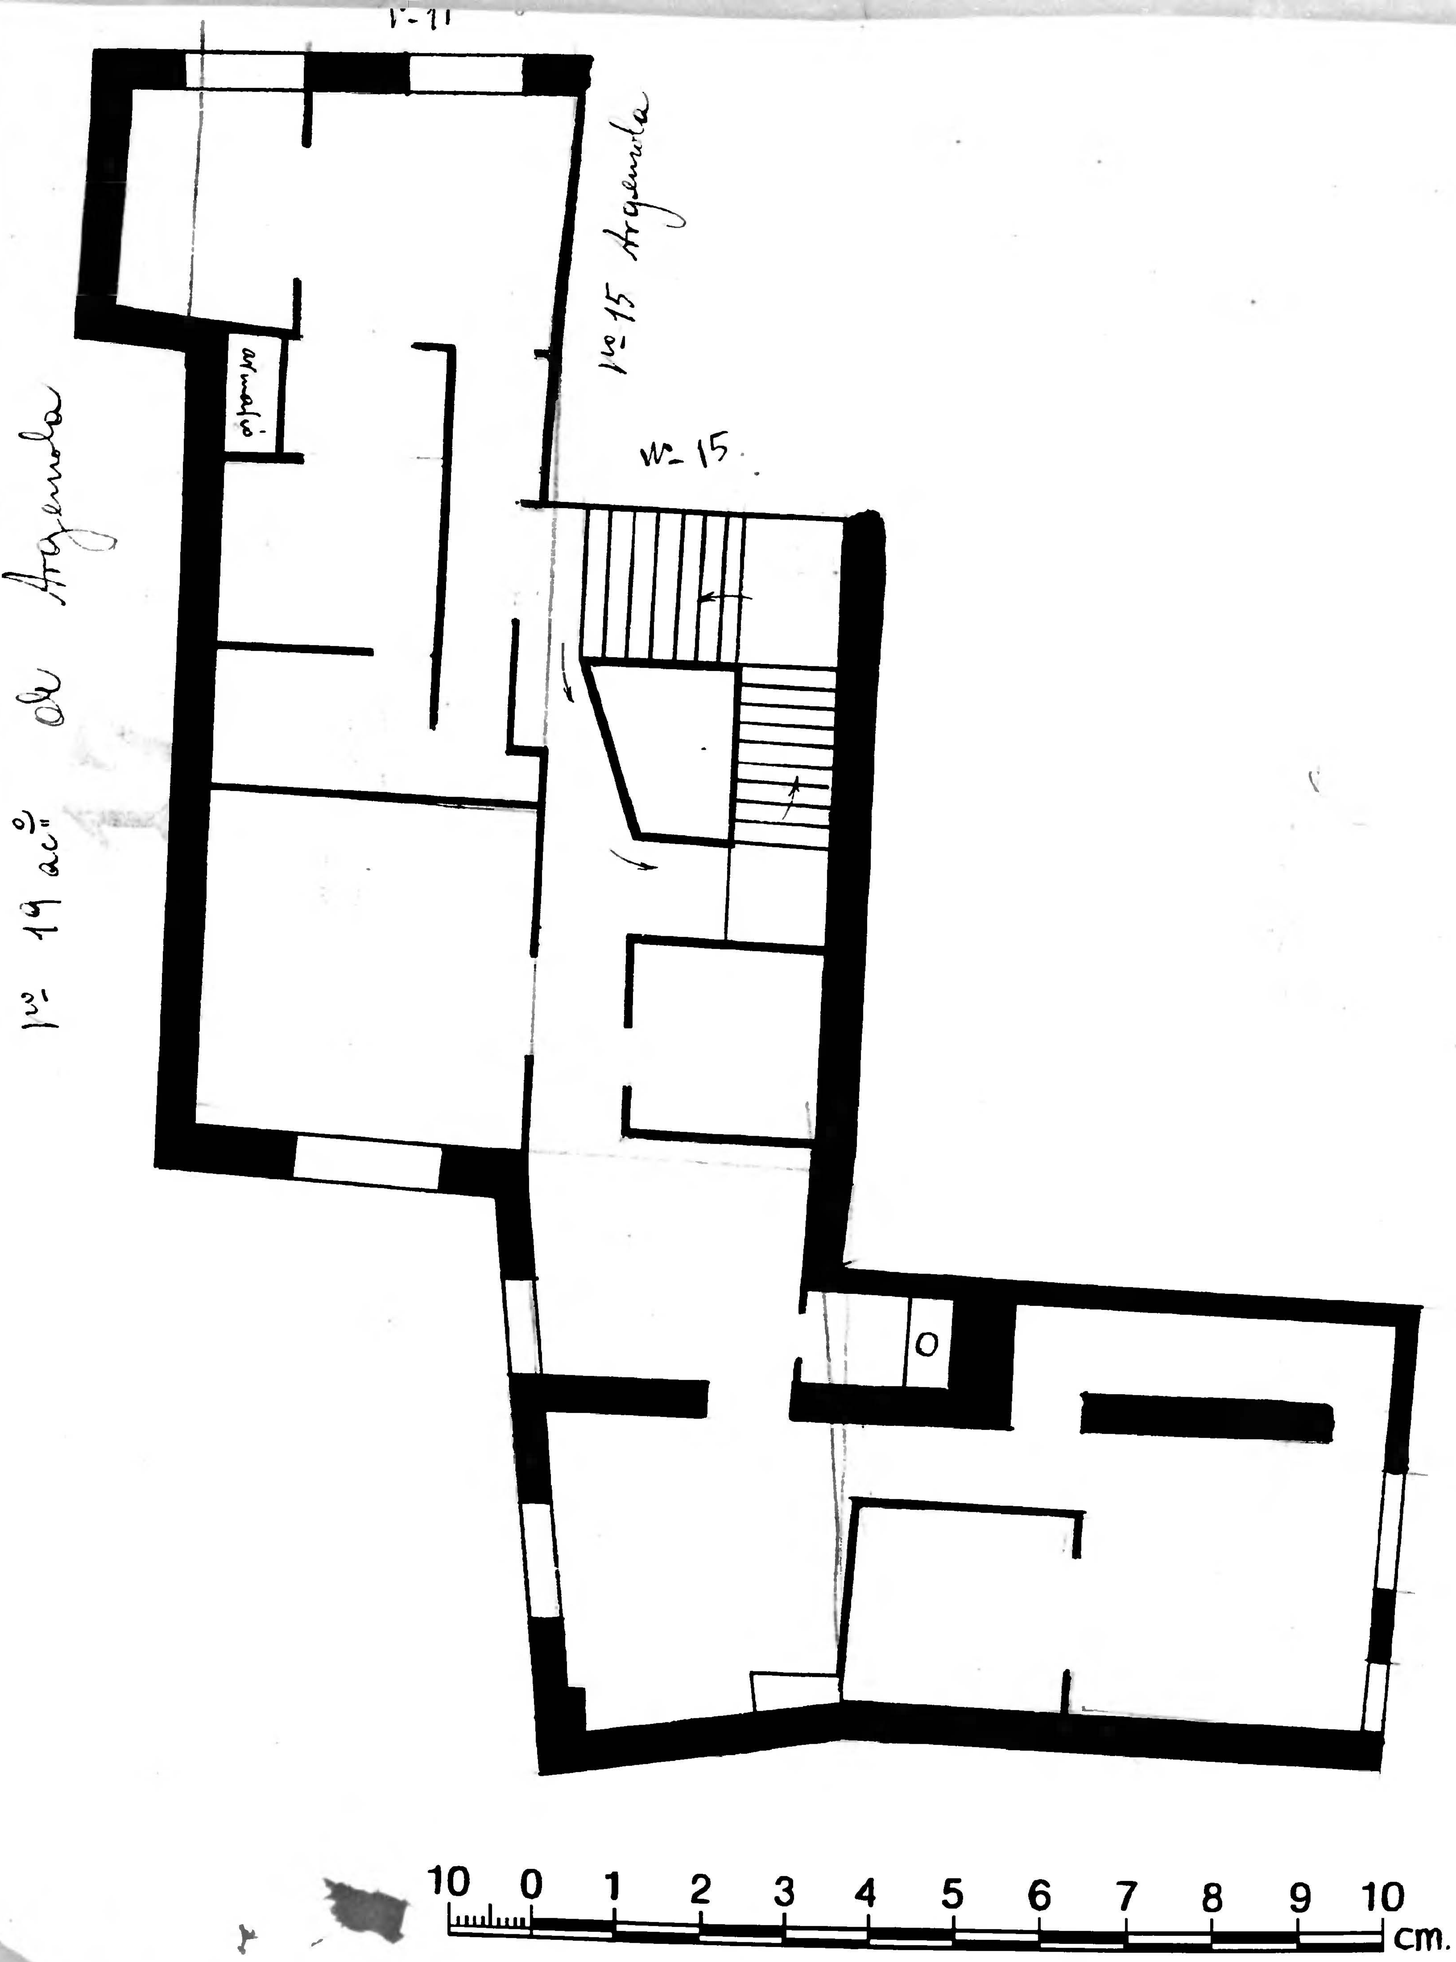

Casa nº 17 de la calle Argensola
Propietario D. Santiago Galicia
Planta principal
Pisos H
Escala de 1:100 – –

Argensola 17

Zaragoza Archivo Ayuntamiento Municipal