




Mayor-nº 42

Propietaria — D^a Teresa Santafé

nº de piso — 3

Planta piso 1º — Escala de 1:100

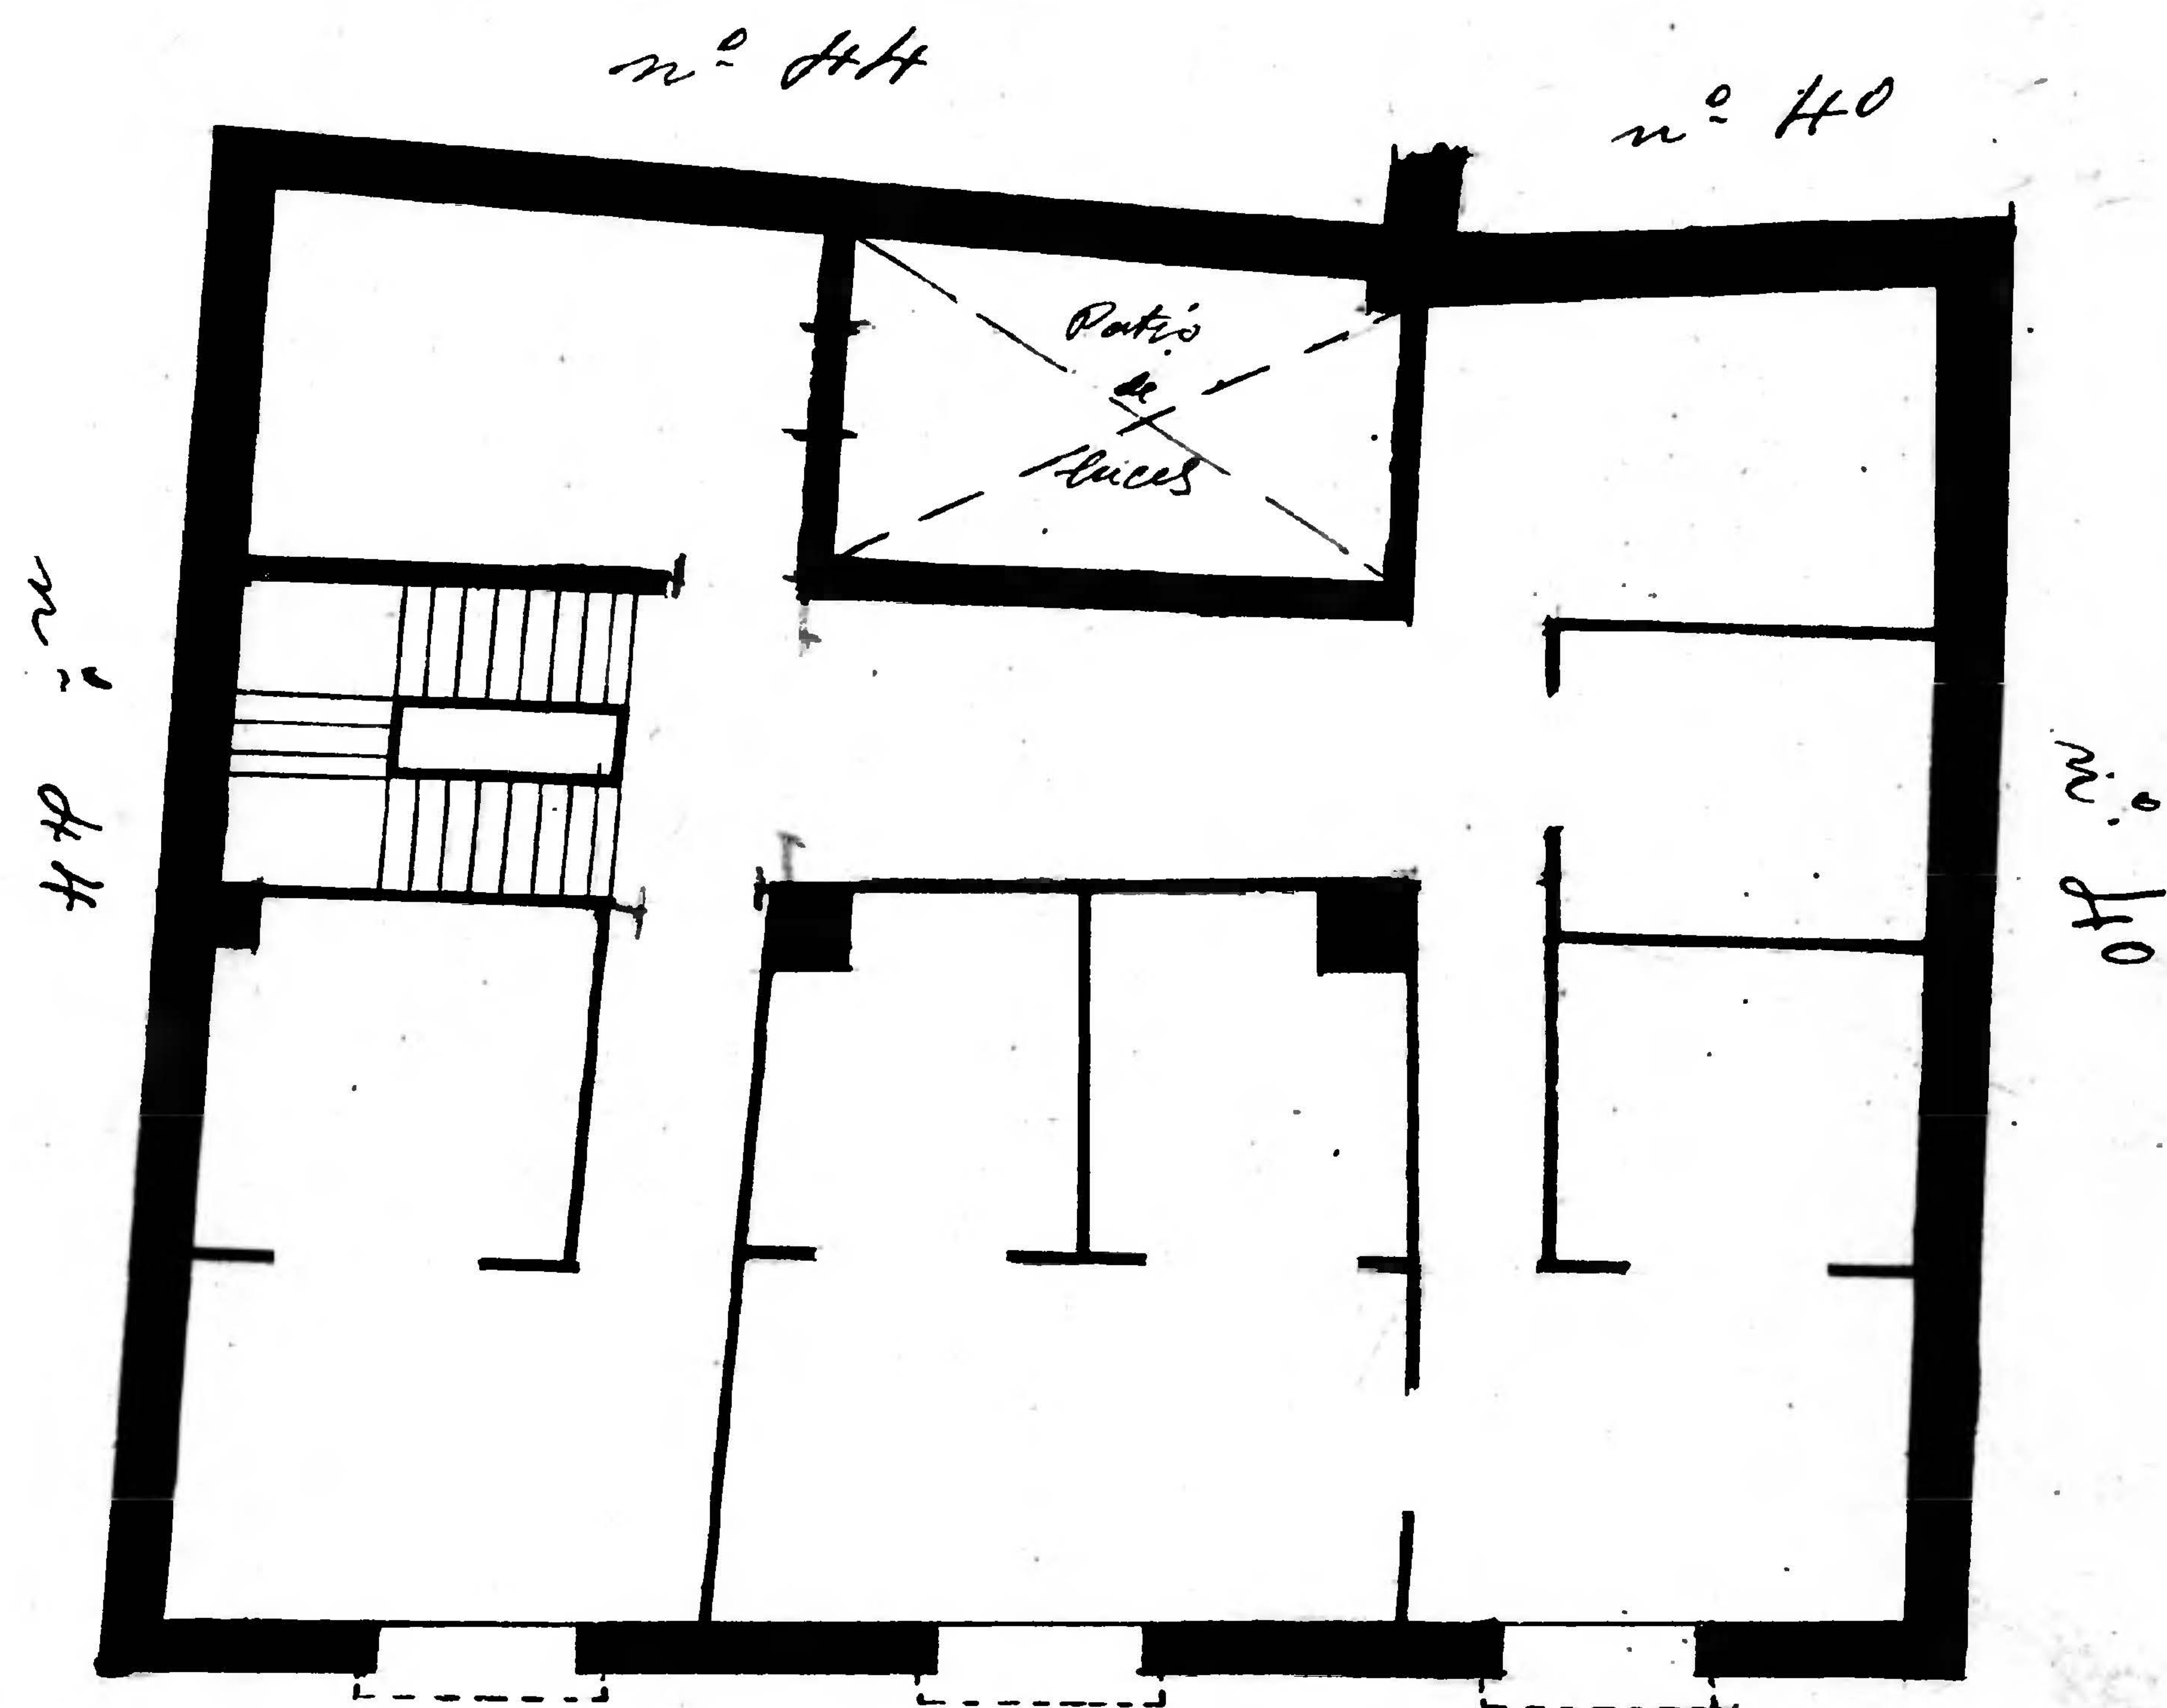

Calle Mayor

