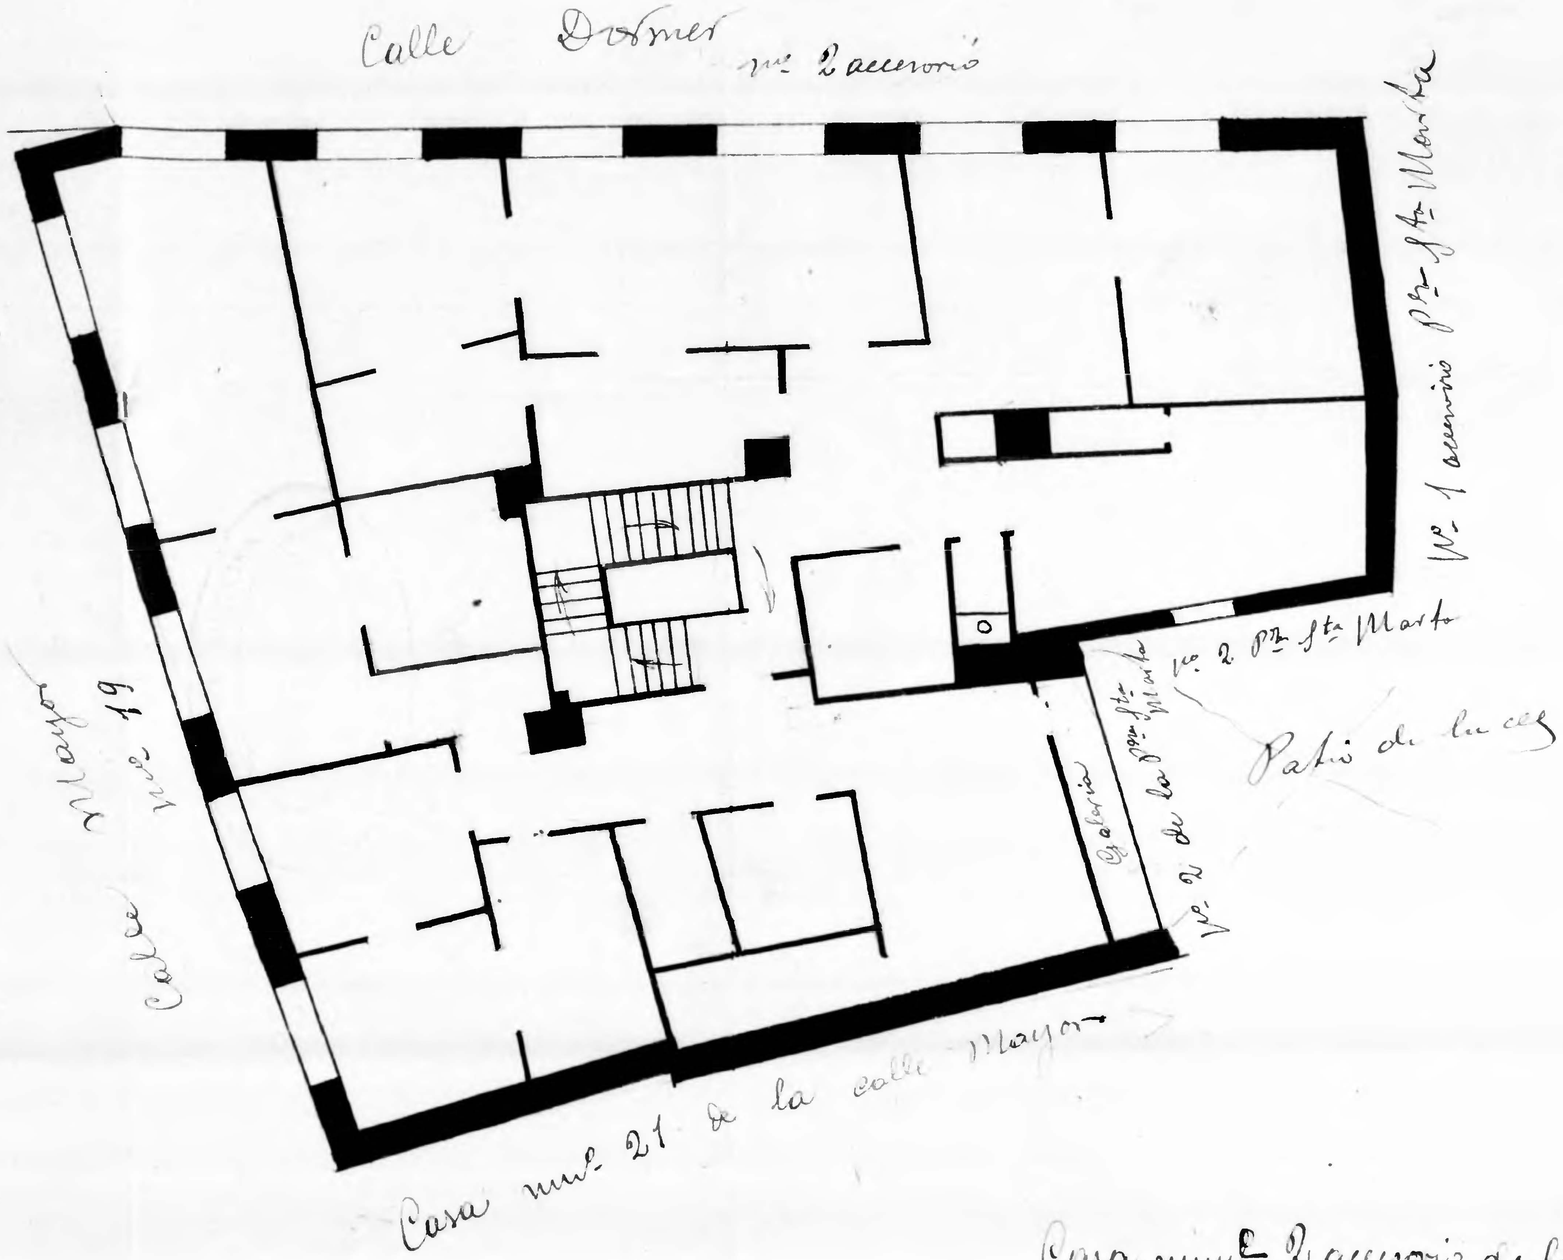

Casa nºs 2 accesorio de la calle Dormer y 19 de la Mayor

Propietario Dº Miguela Aina

Prior - 1 - Planta principal - Escala de 1:100 -

Dormer 2 acº y Mayor 19

10 0 1 2 3 4 5 6 7 8 9 10 cm

Zaragoza AYUNTAMIENTO Archivo Municipal