Clavel nº 7 - Dormer nºs 21 y 23 y Cisne nº 6 accesorio

Propietaria Dª Pilar Urries

Nº de pisos — 2

Planta piso principal — Escala de 1:100

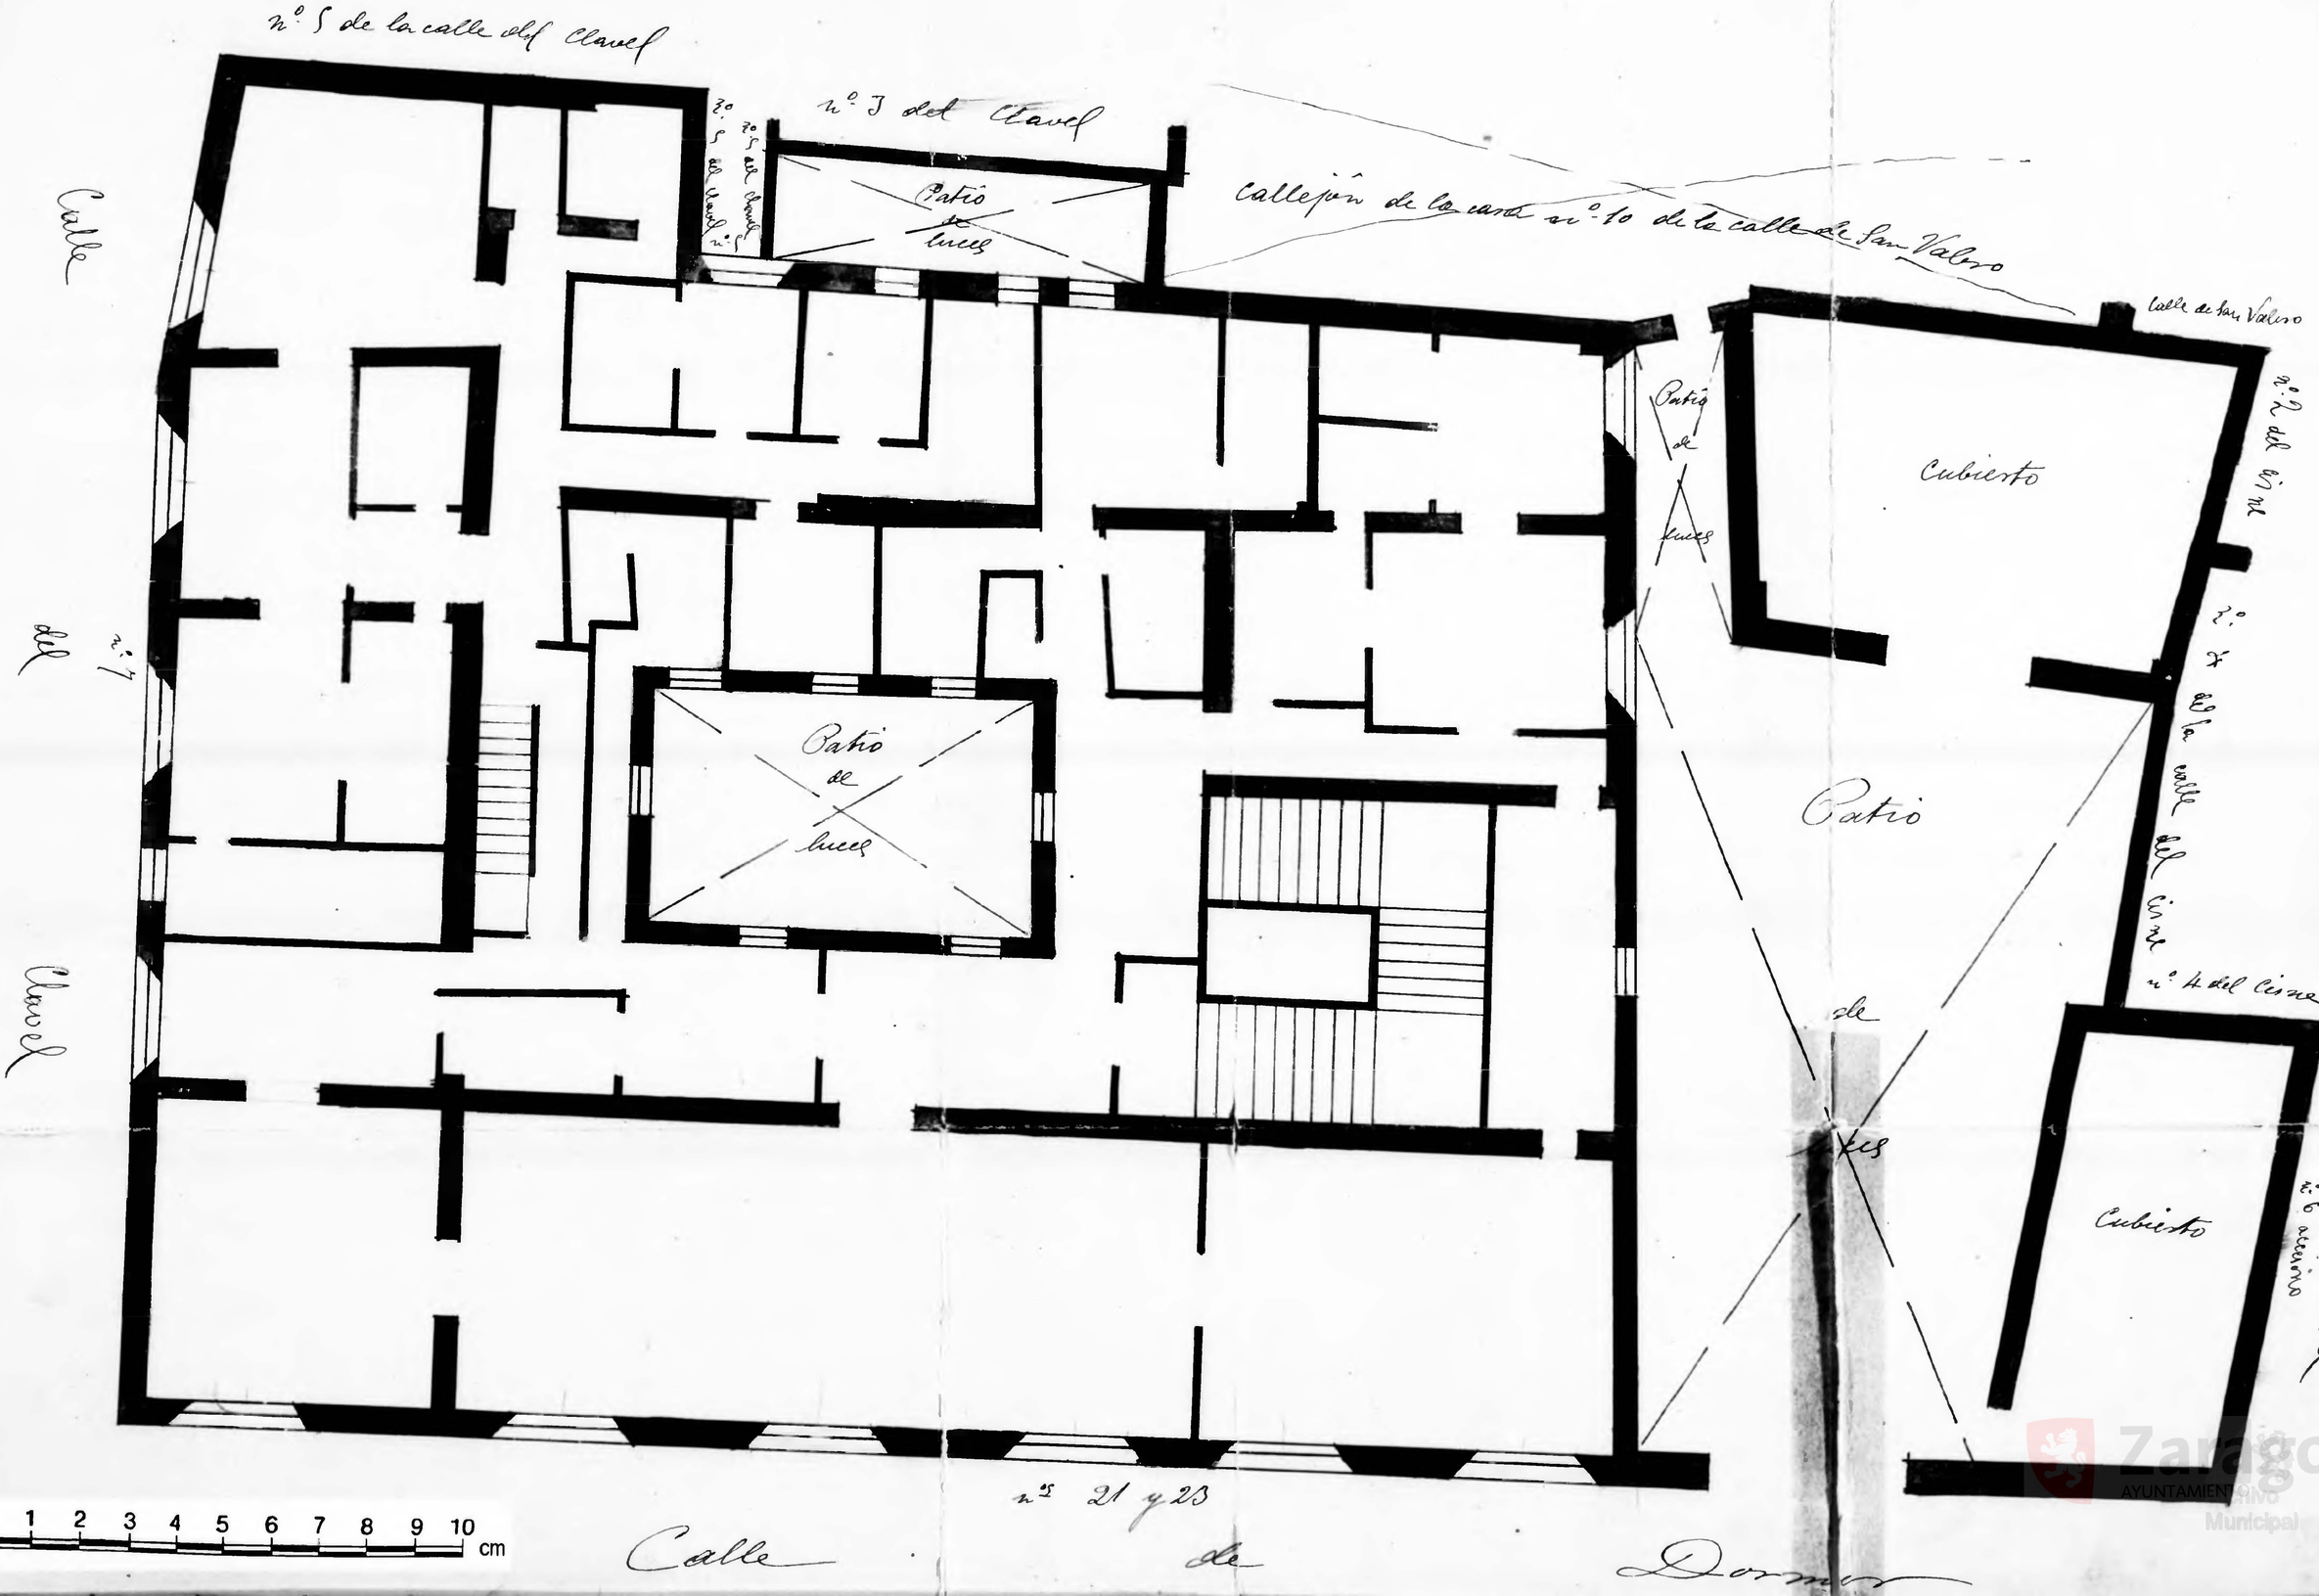

Zaragoza AYUNTAMIENTO Archivo Municipal