ARCHIVO MUNICIPAL
Plano 438
ZARAGOZA

PLANTA 1ª

EL DELINEANTE

Emilio Val

10-

Ver otros planos
de esta casa

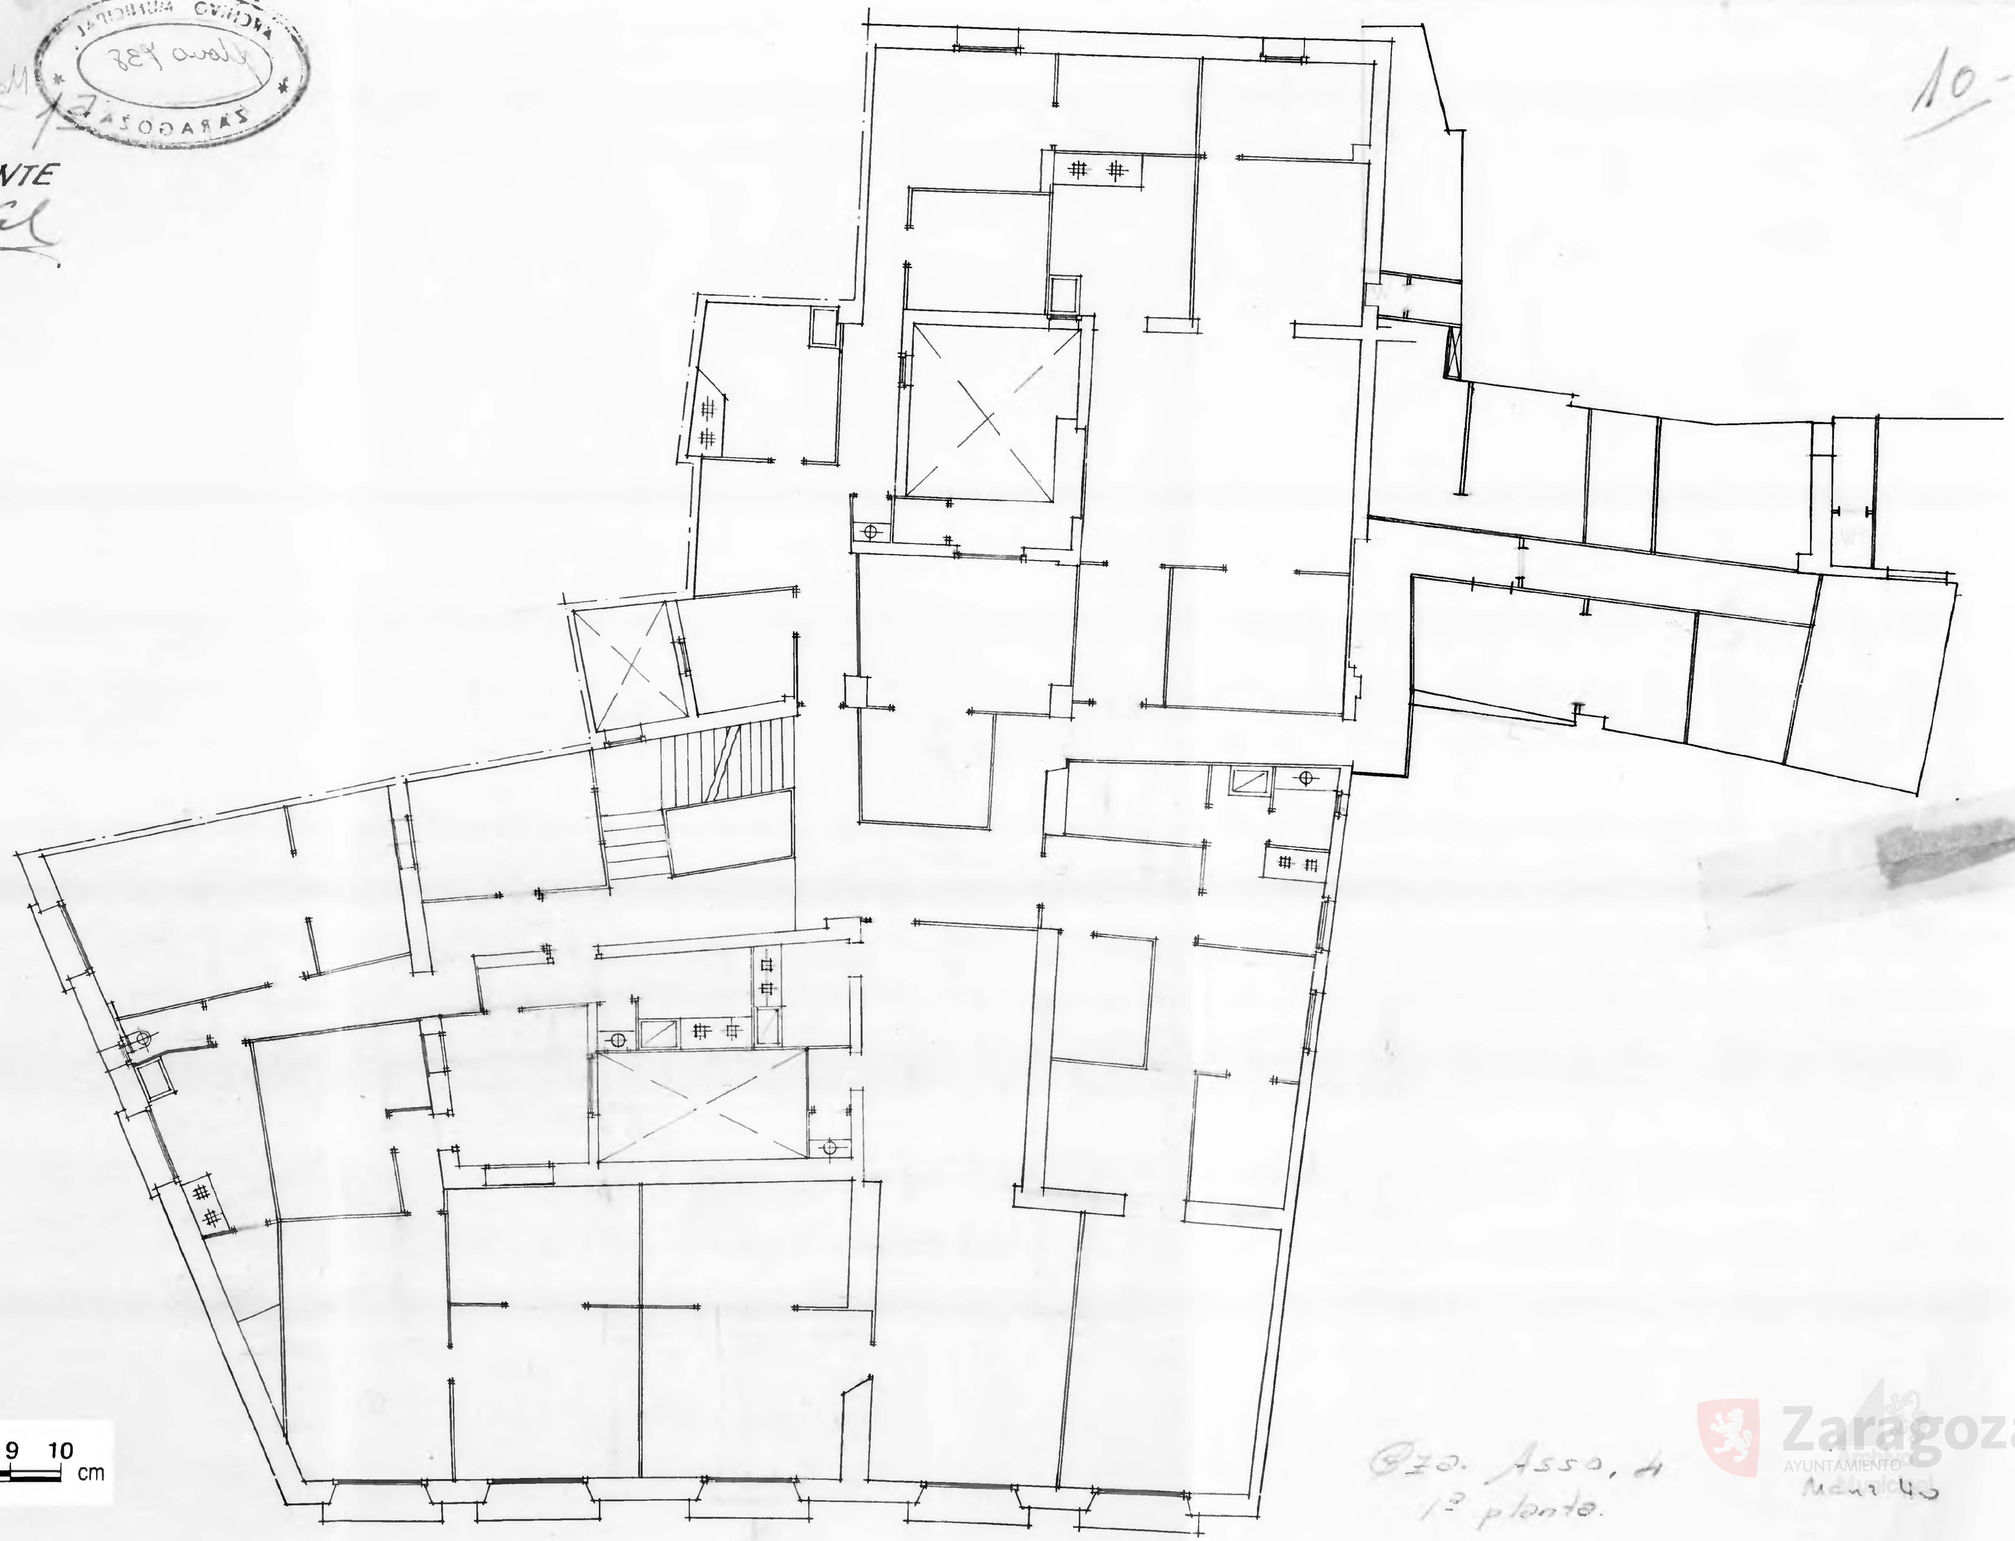

10 0 1 2 3 4 5 6 7 8 9 10 cm

Qzo. Asso, 4
1ª planta.

Zaragoza
AYUNTAMIENTO
Medio Ambiente