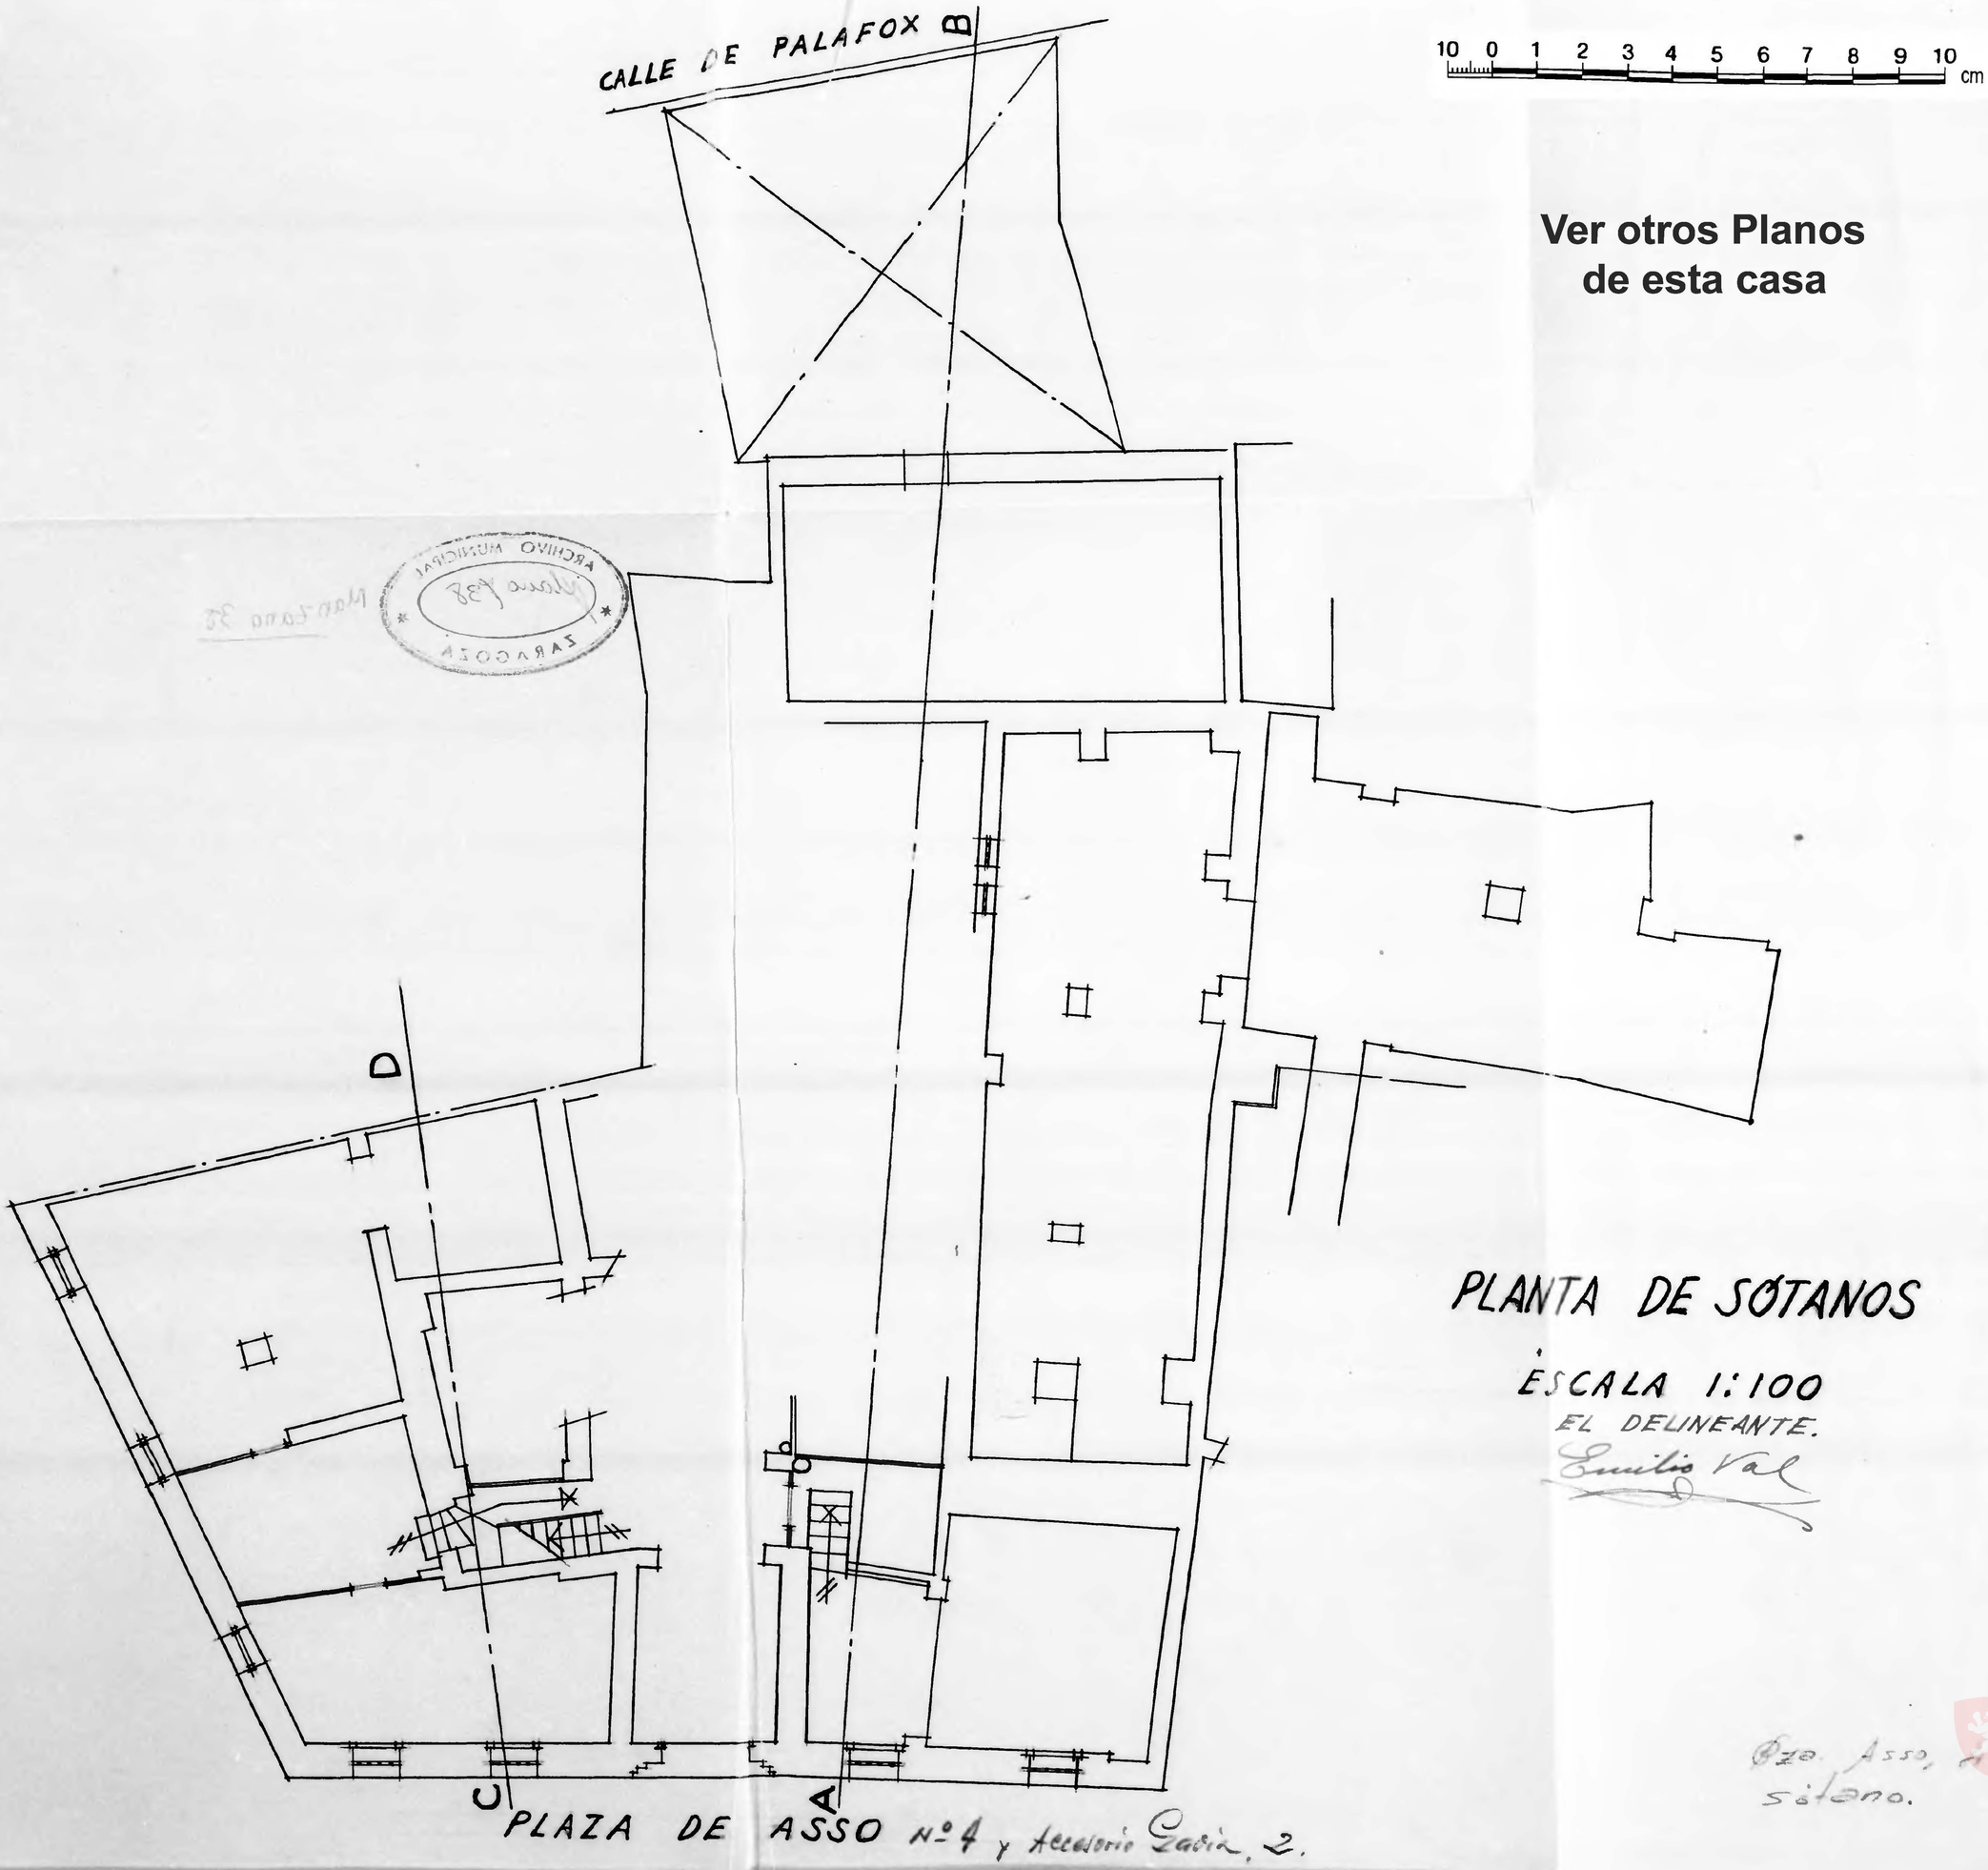

Ver otros Planos
de esta casa

ARCHIVO MUNICIPAL ZARAGOZA
Plano Nº 38

Pza. Asso, 4
sótano.

Zaragoza
AYUNTAMIENTO
Archivo Municipal

M-40