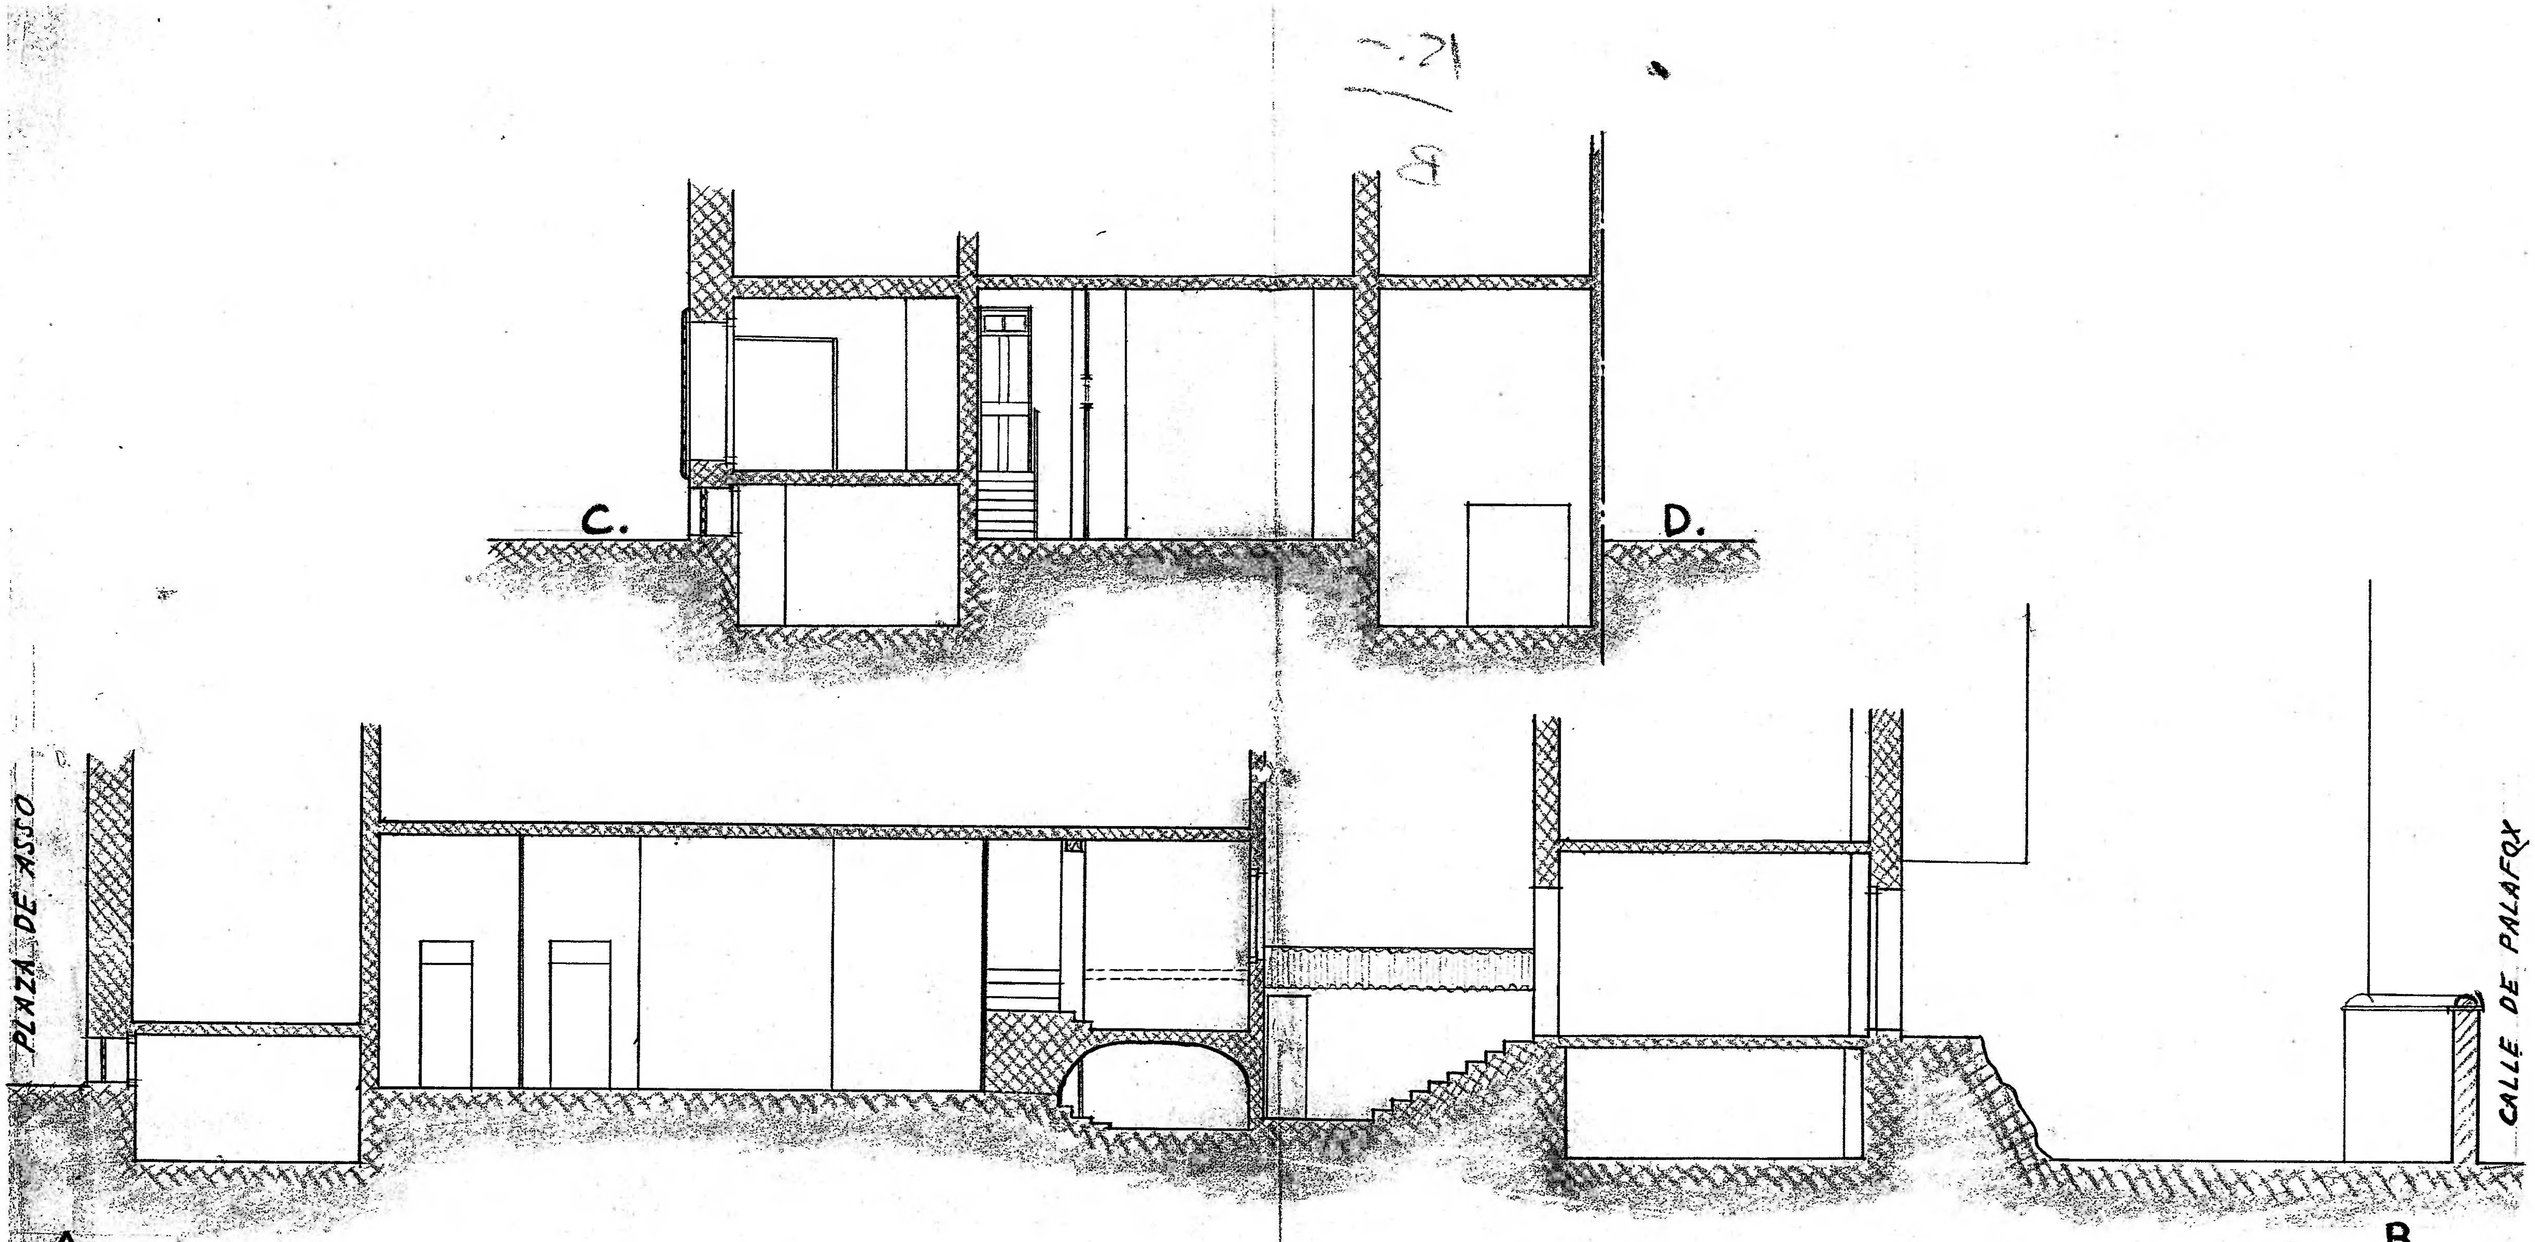

Wansana 10

ARCHIVO MUNICIPAL ZARAGOZA
Legajo 138

DELINEANTE.
Emilio Val

ESCALA 1:100

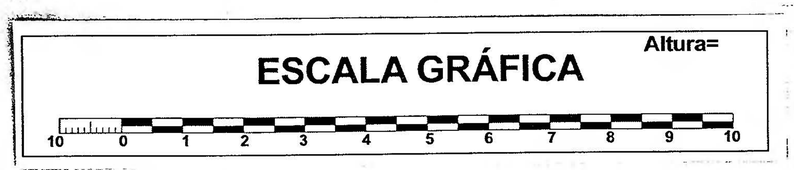

Manz. 4u

Archivo Municipal Zaragoza