Gavin - nº 10 y Palafox nº 17 accesorio

Propietaria - Sra Vda de D. Pedro San Clemente

Nº de pisos — 3 — Planta baja

Escala de 1:100

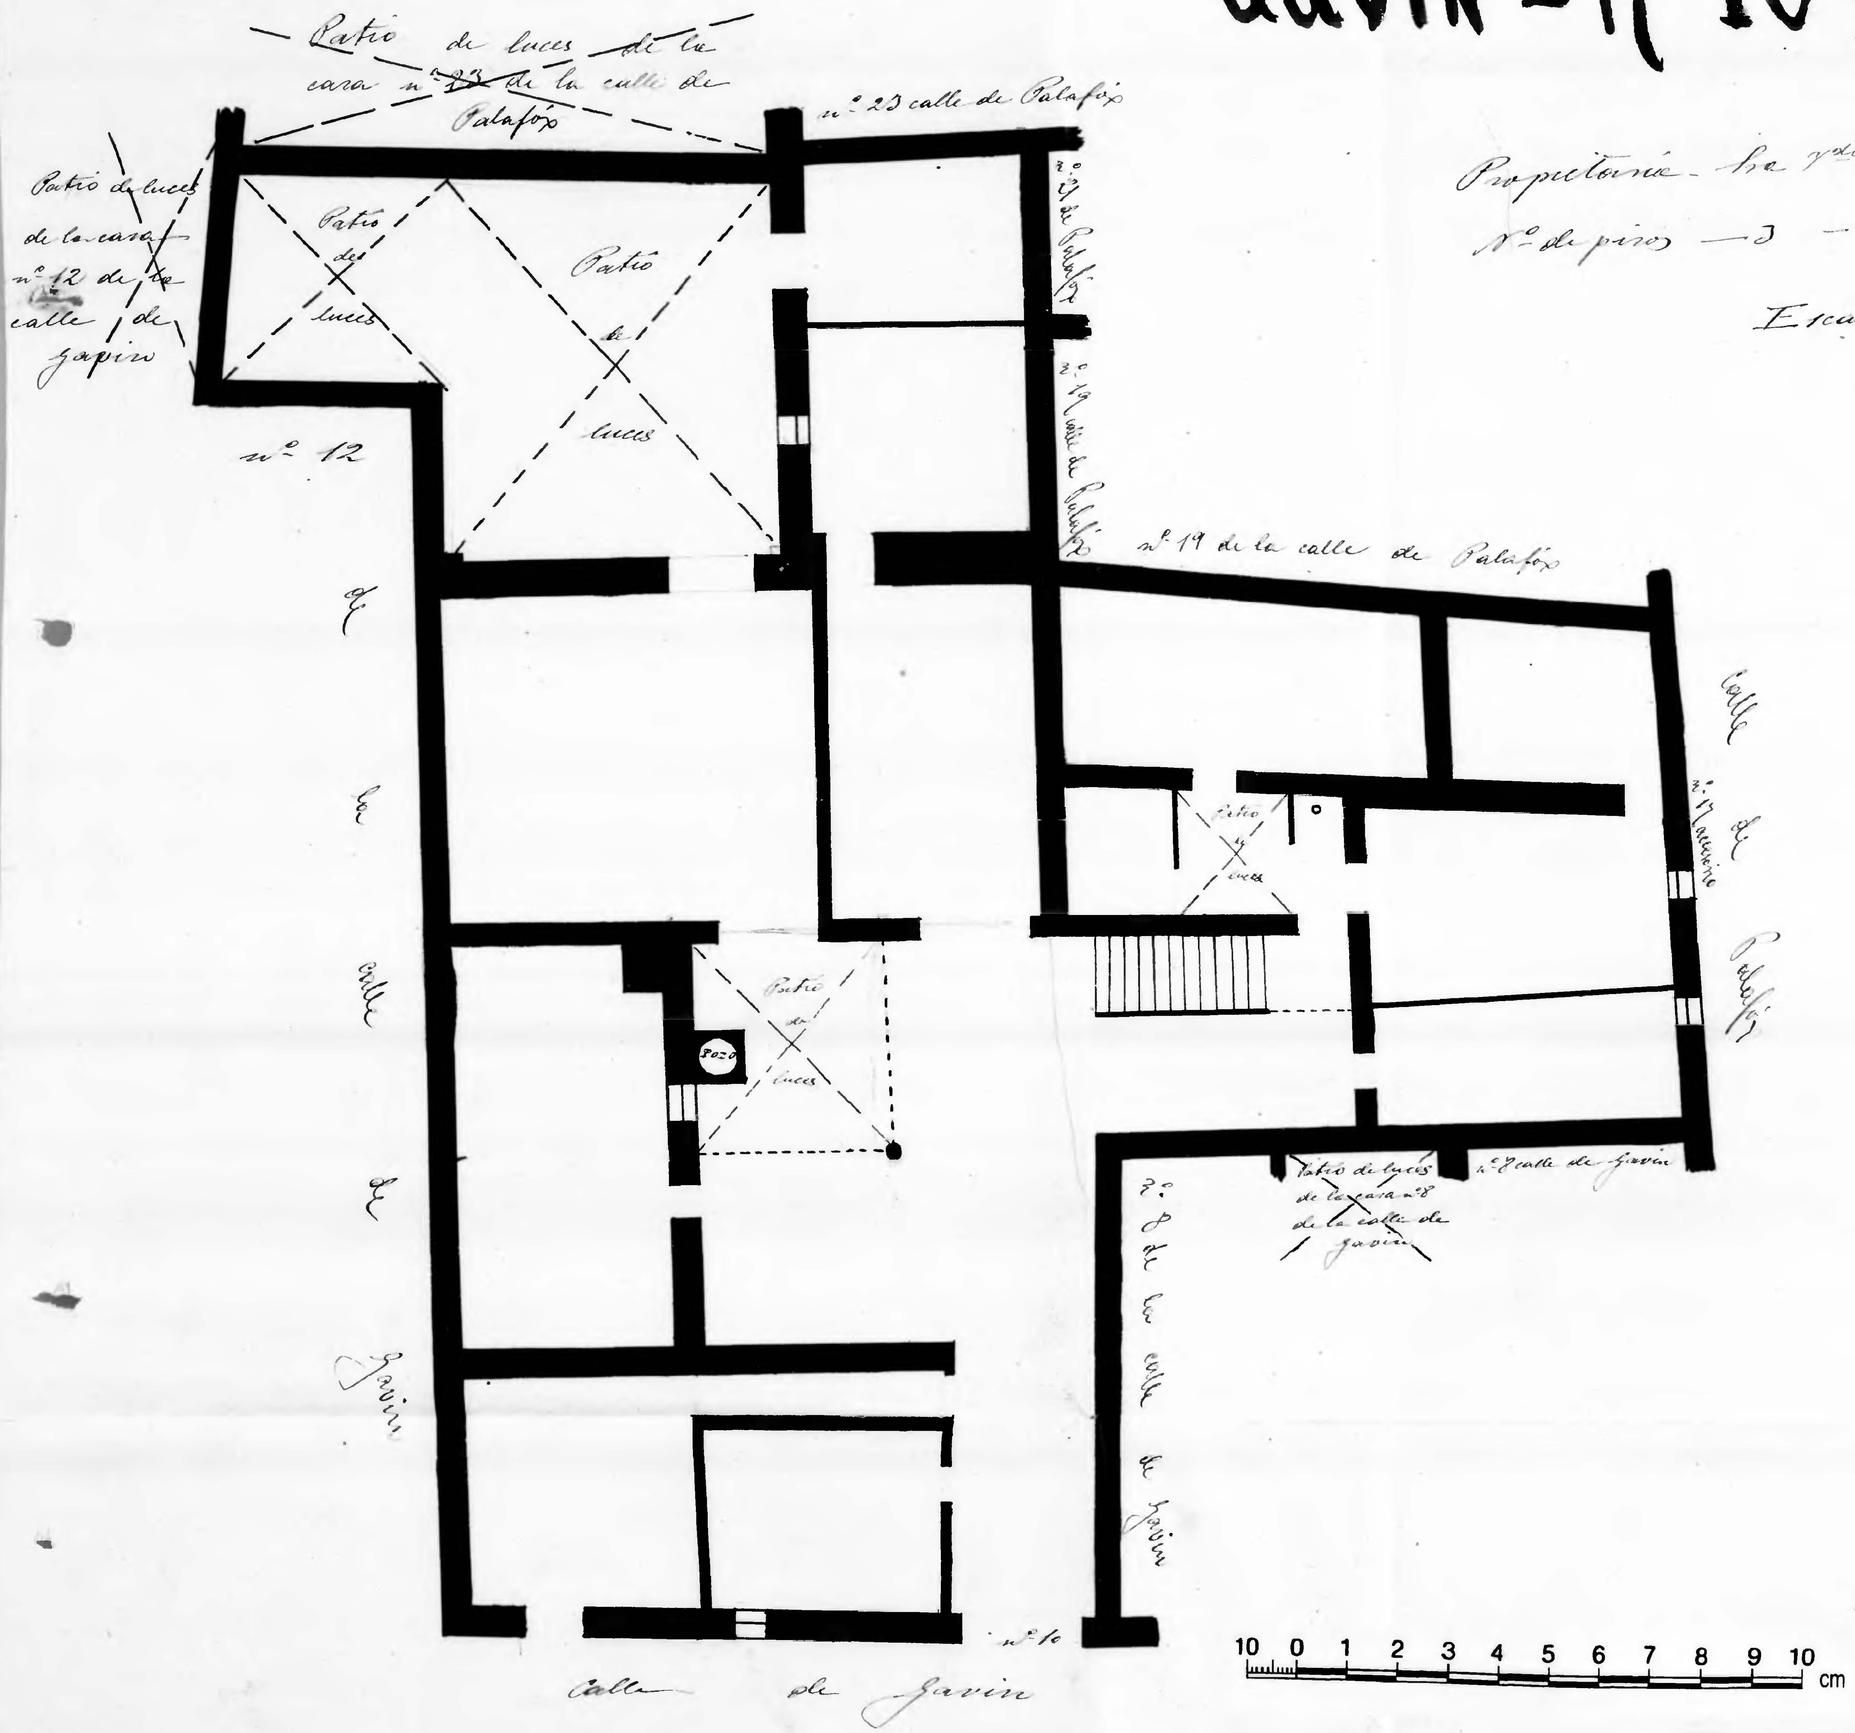

Zaragoza
AYUNTAMIENTO
Archivo Municipal