Palafox - nº 25

Propietaria - Sra Vda de San Clemente

Nº de pisos - 3 - Planta baja
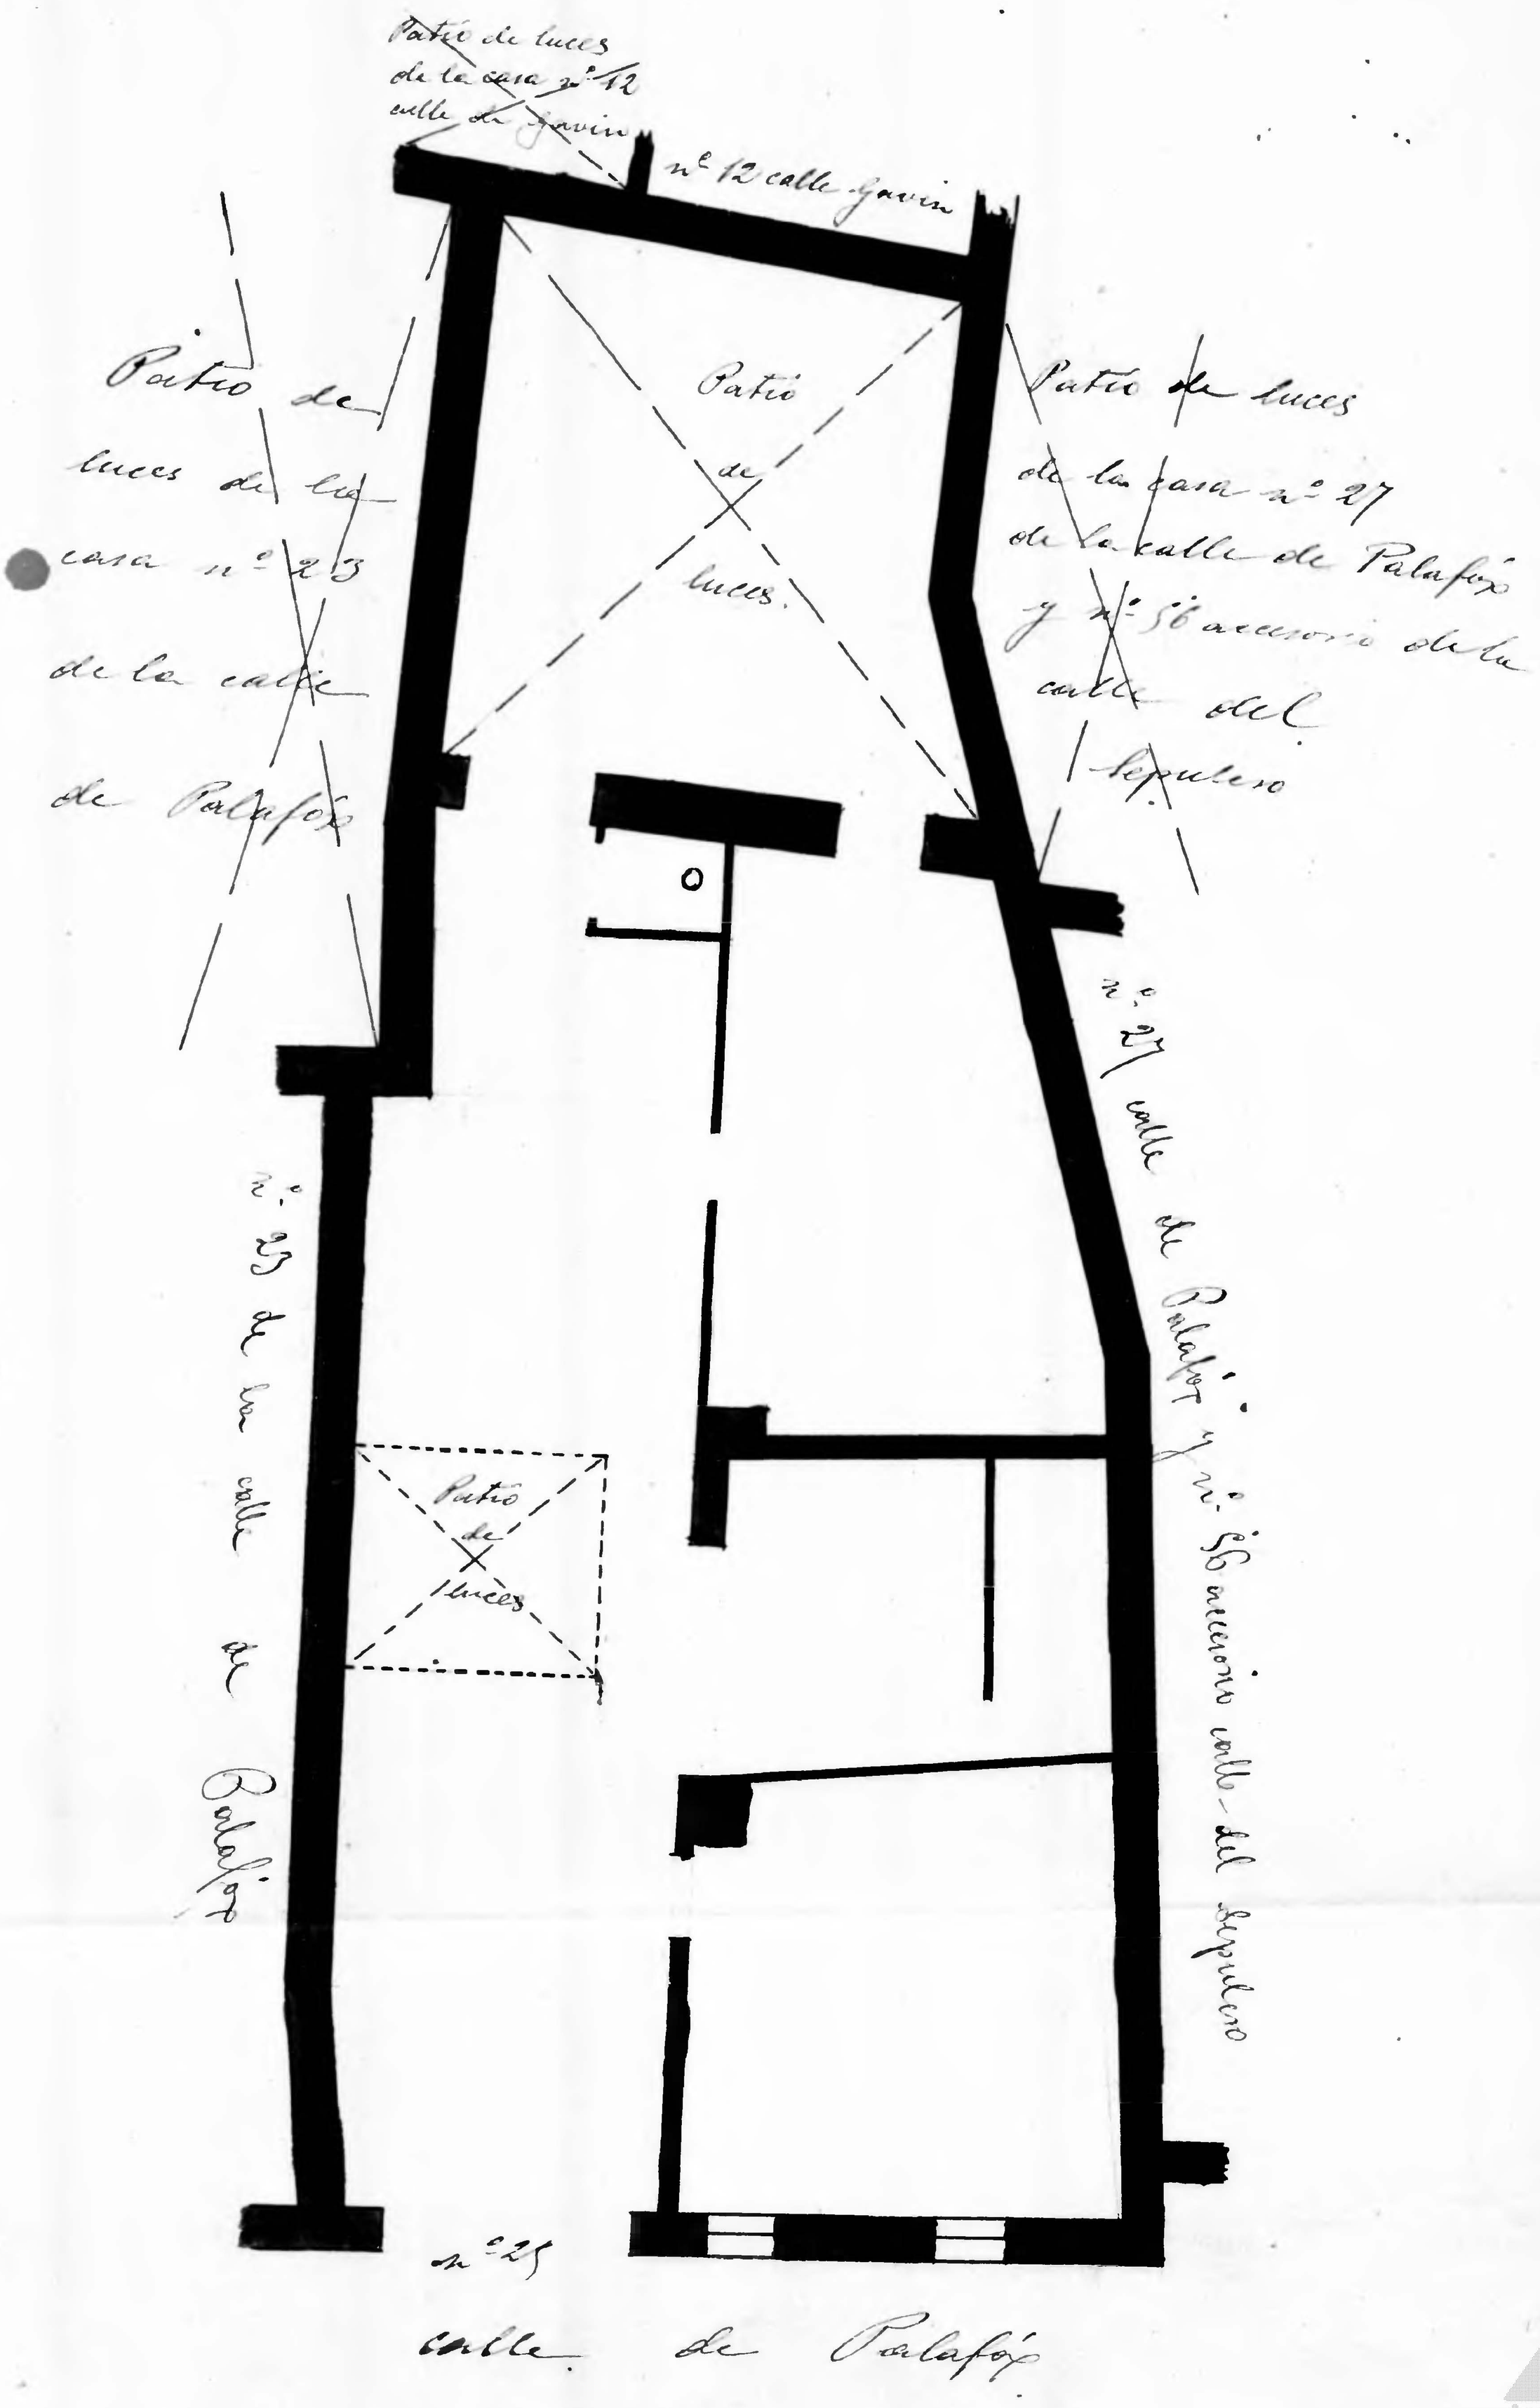
Escala de 1/100