Gavin - nº 16

Propietario - D. Domingo Vela

Nº de pisos — 2

Planta piso entresuelo.
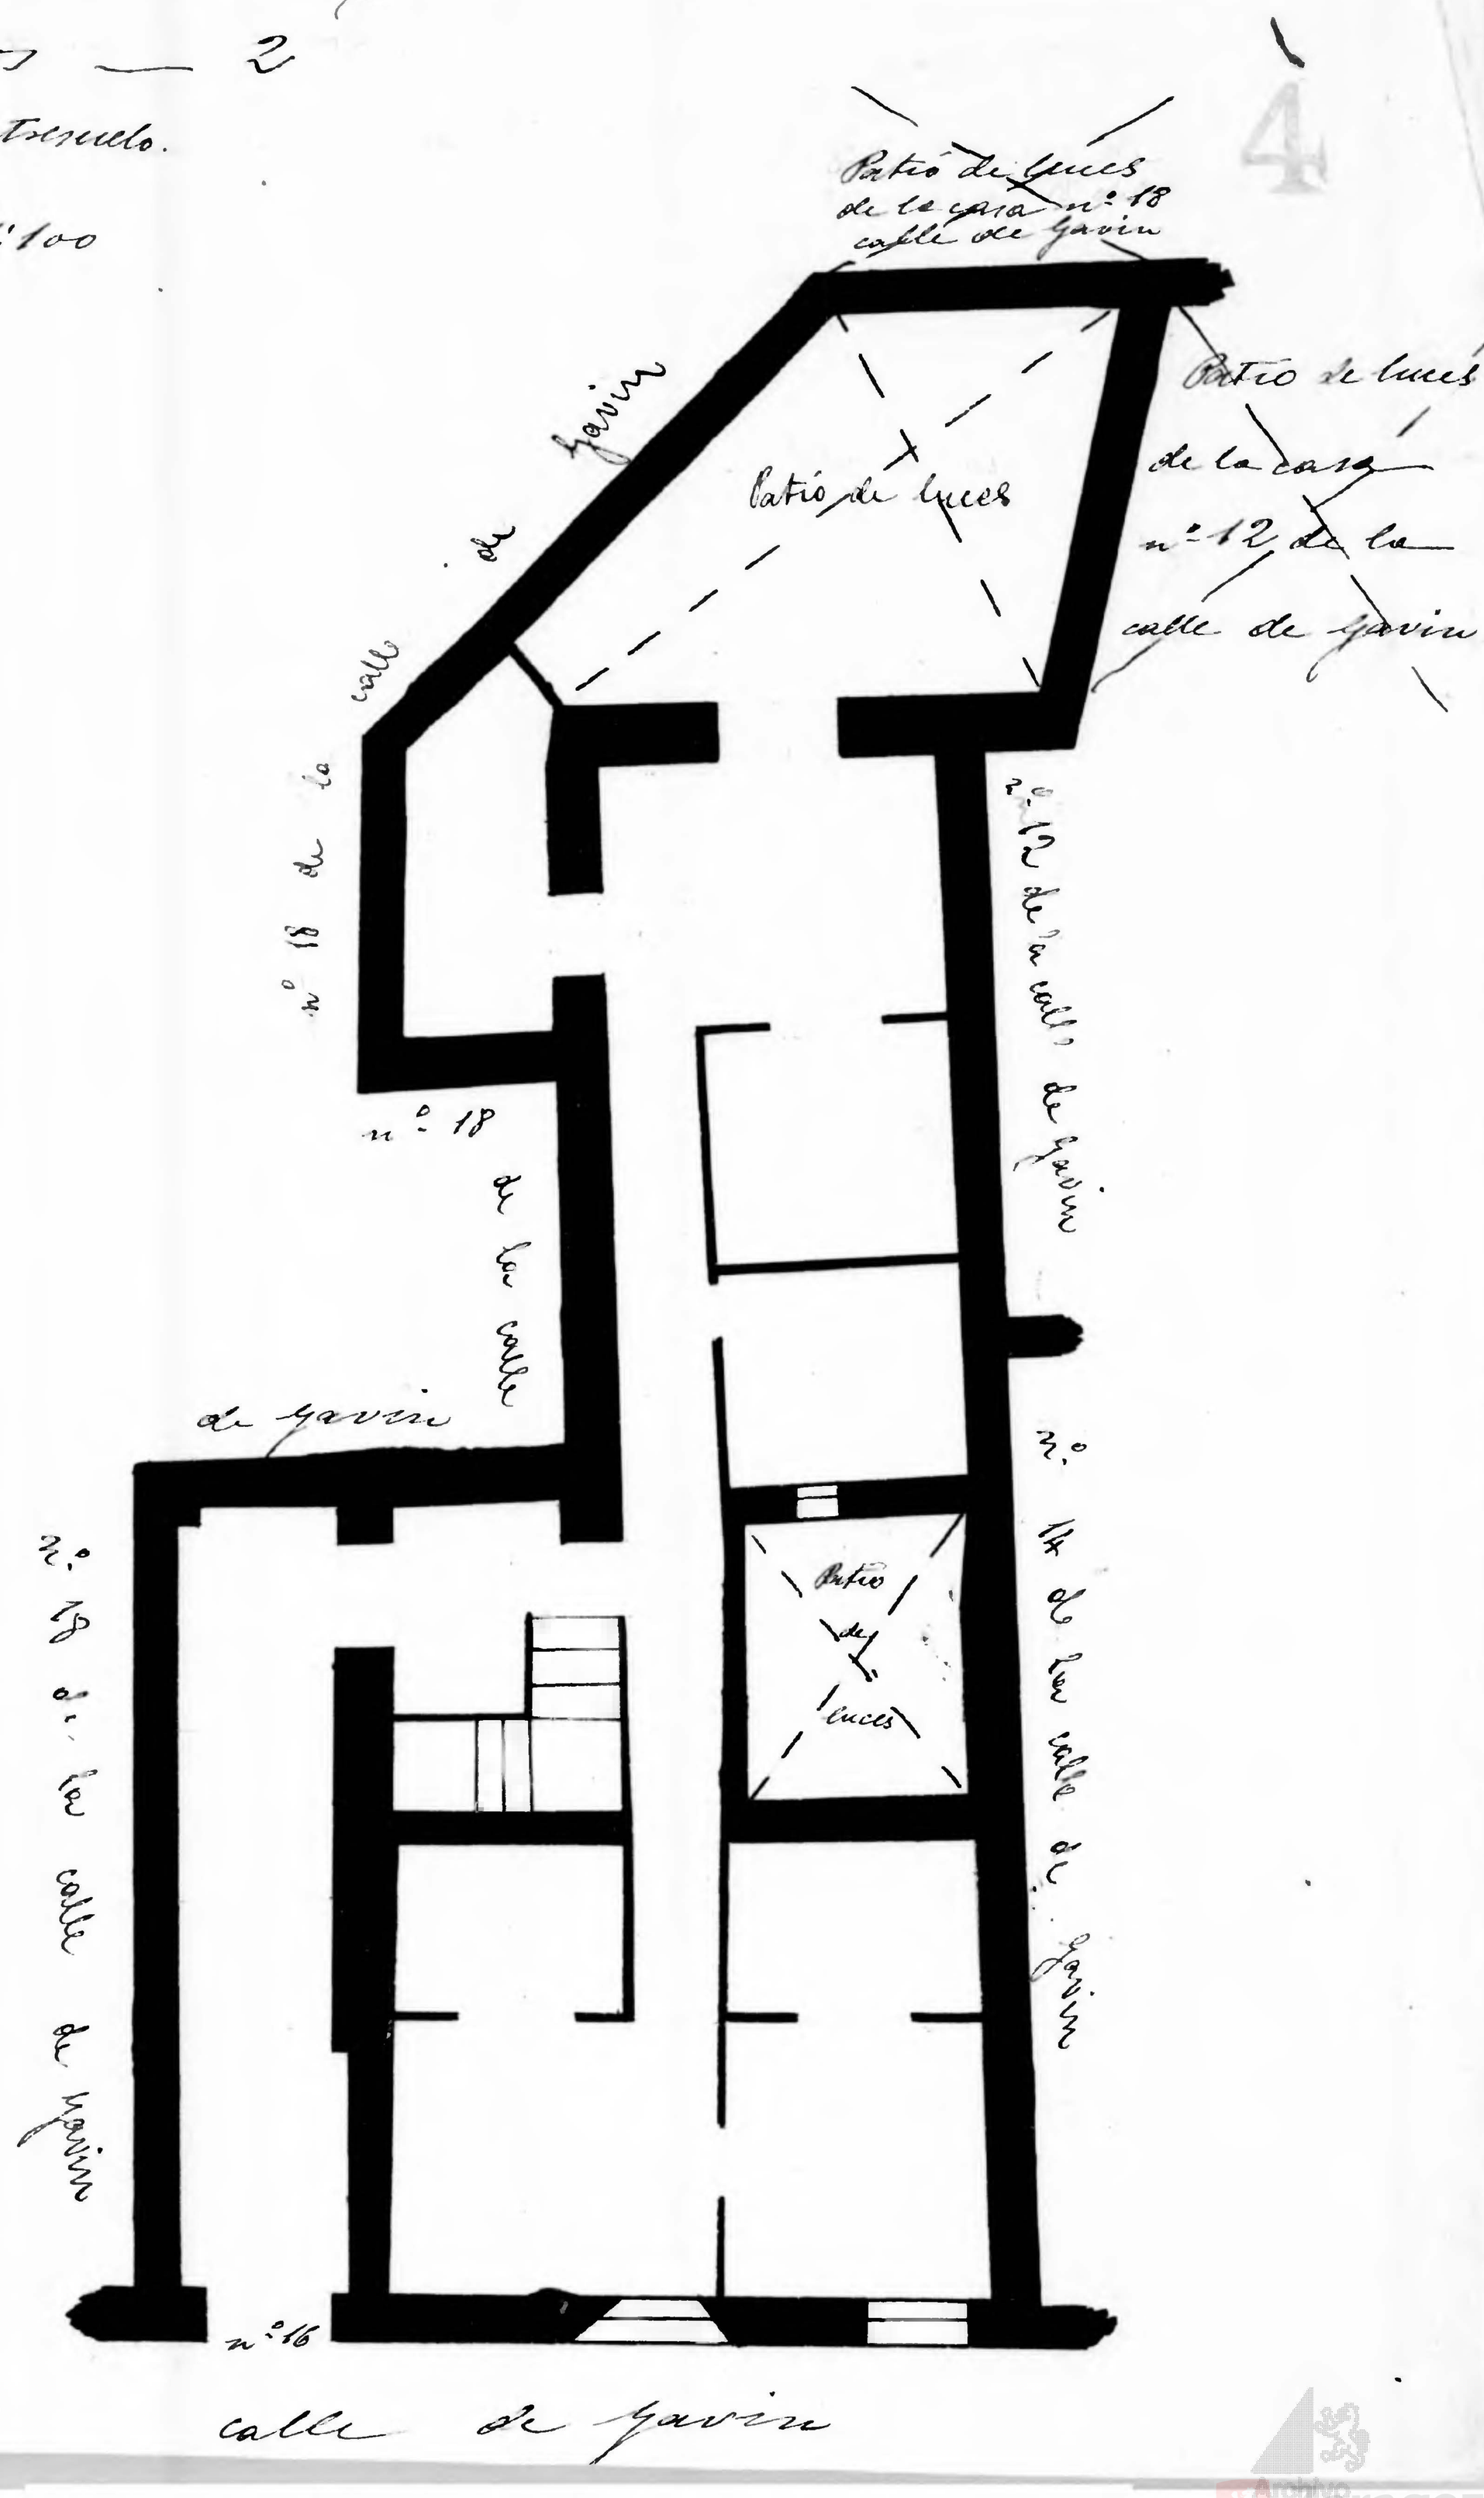
Escala de 1:100