

Patio de luces del 9 Gavin

Calle Plumoc

9 de Gavin

32 Sepulcro

15 Gavin

Casa n° 13 Gavin


Planta primer piso, Pisos 3.

Propietario D. Miguel Portoles

Nota. La parte señalada con la letra A esta ad. bajo la señalada con la misma letra en la casa n° 9 de Gavin

Gavin 13 =

Casa n° 15 de la calle

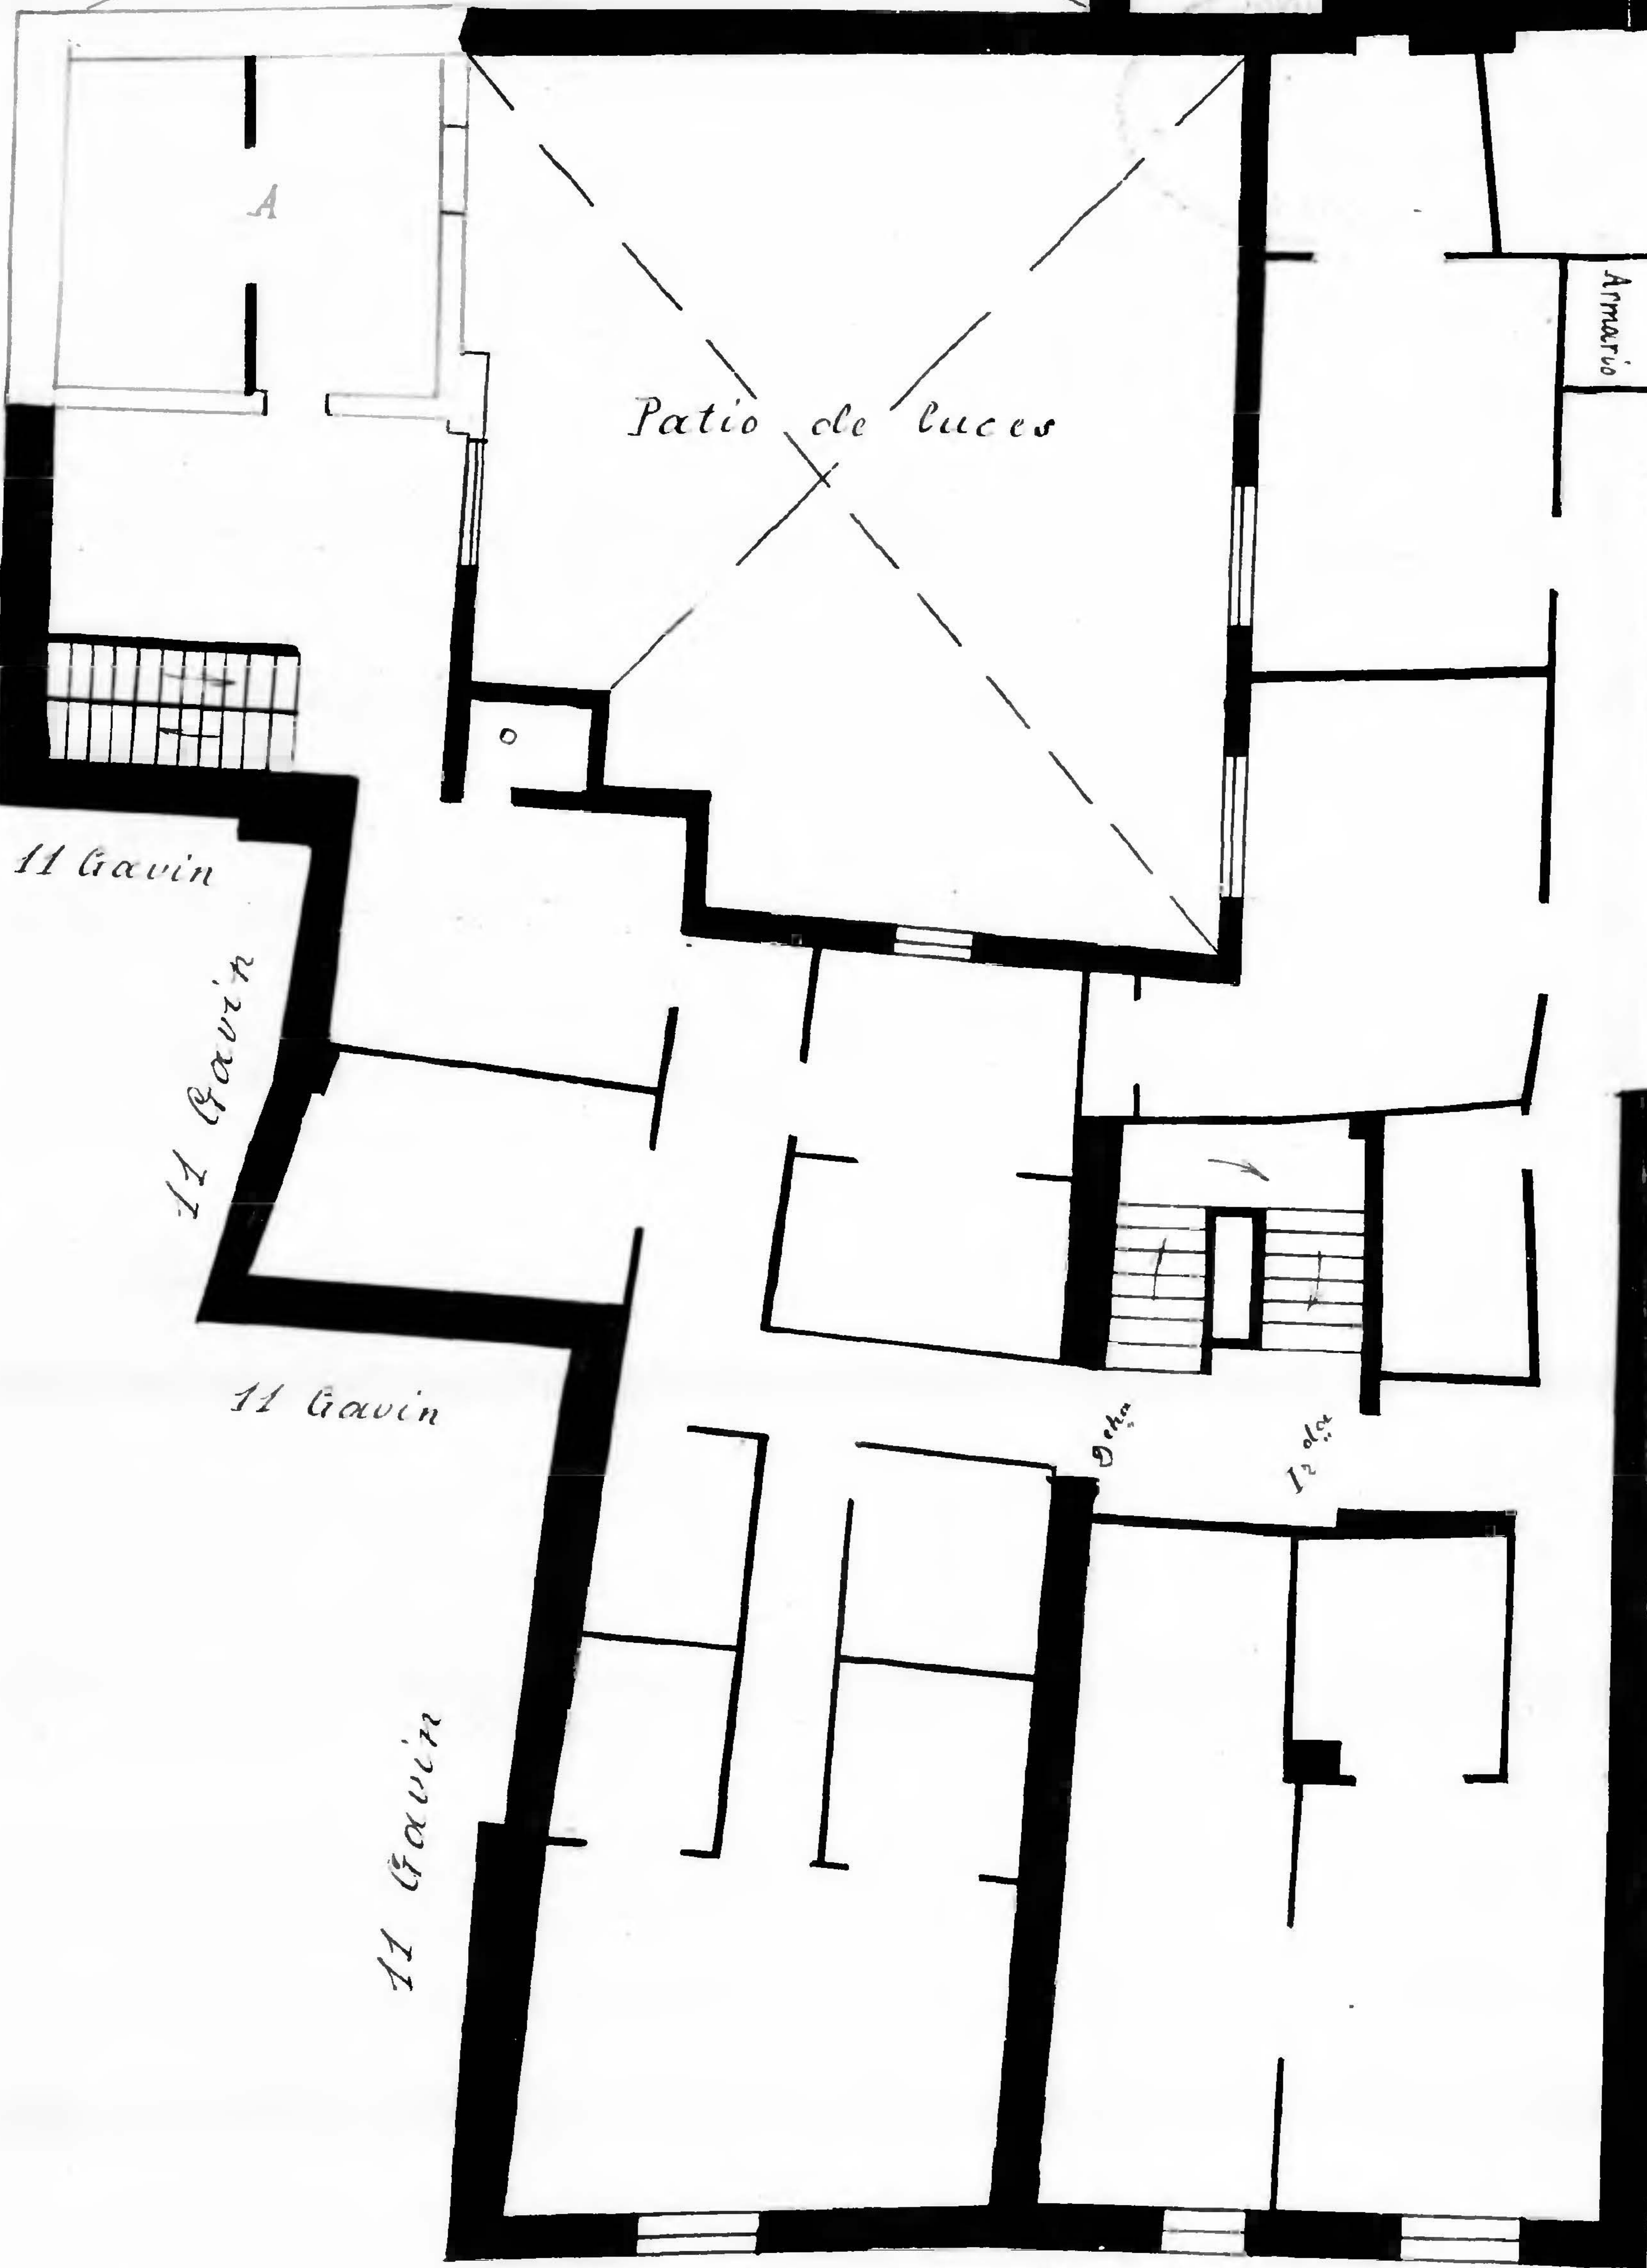

11 Gavin

11 Gavin

11 Gavin

11 Gavin

N° 13

Calle de Gavin

10 0 1 2 3 4 5 6 7 8 9 10 cm

