Palafox - nº 3 y Arcedianos - nº 4 accesorio

Propietario — D. Dionisio del Cacho

Nº de pisos ——— 3

Planta piso 1º Escala de 1:100

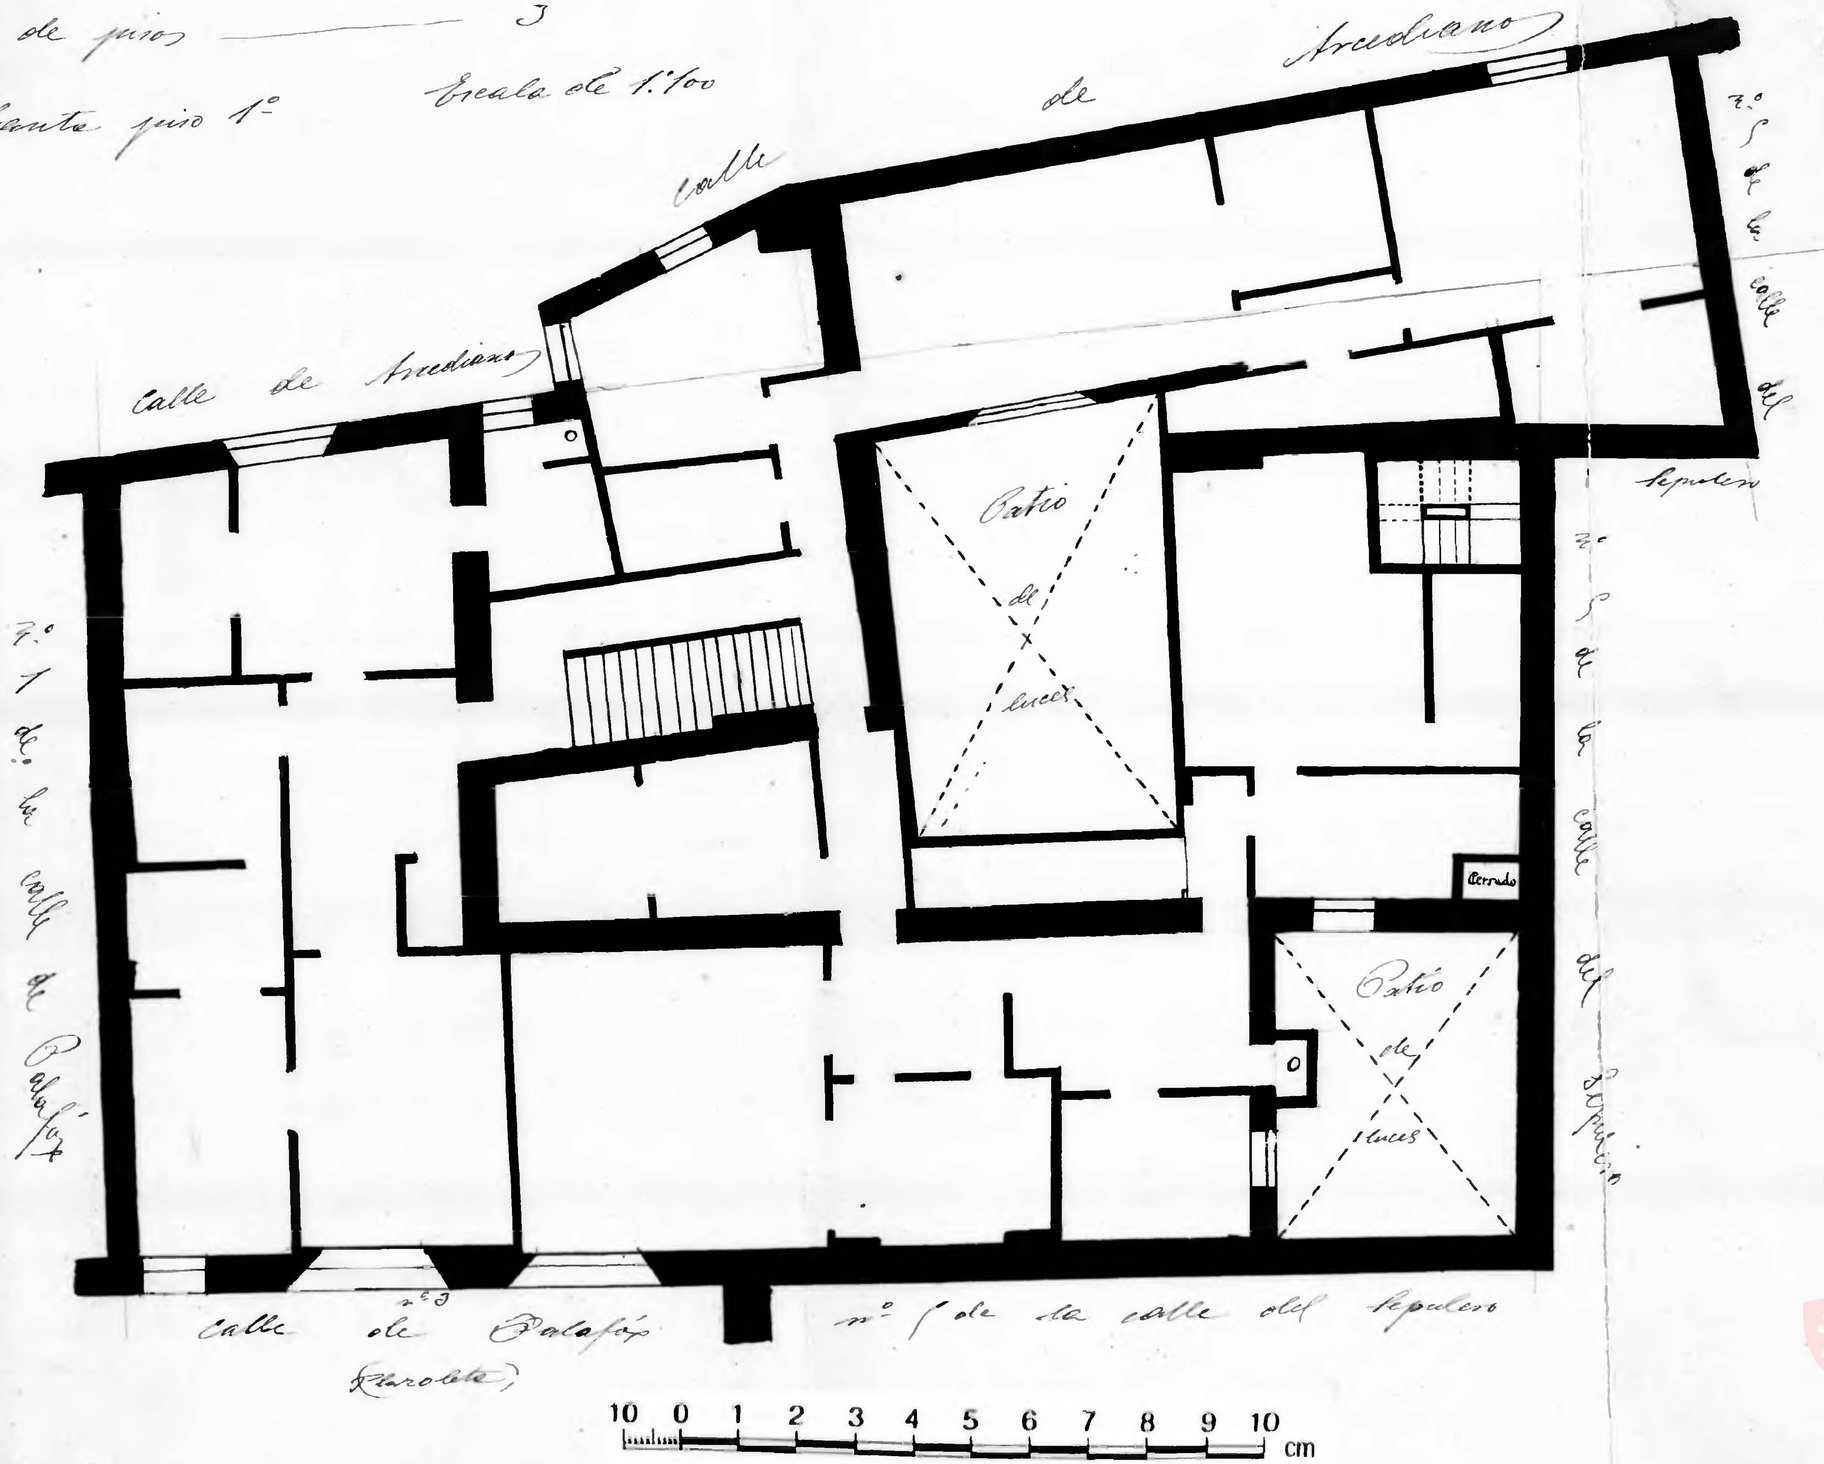

Zaragoza AYUNTAMIENTO Municipal