Sepulcro - nº 18

Propietario D. Alejo Mora

Pisos ——— 3

Planta piso Entresuelo y baja

Escala de 1:100

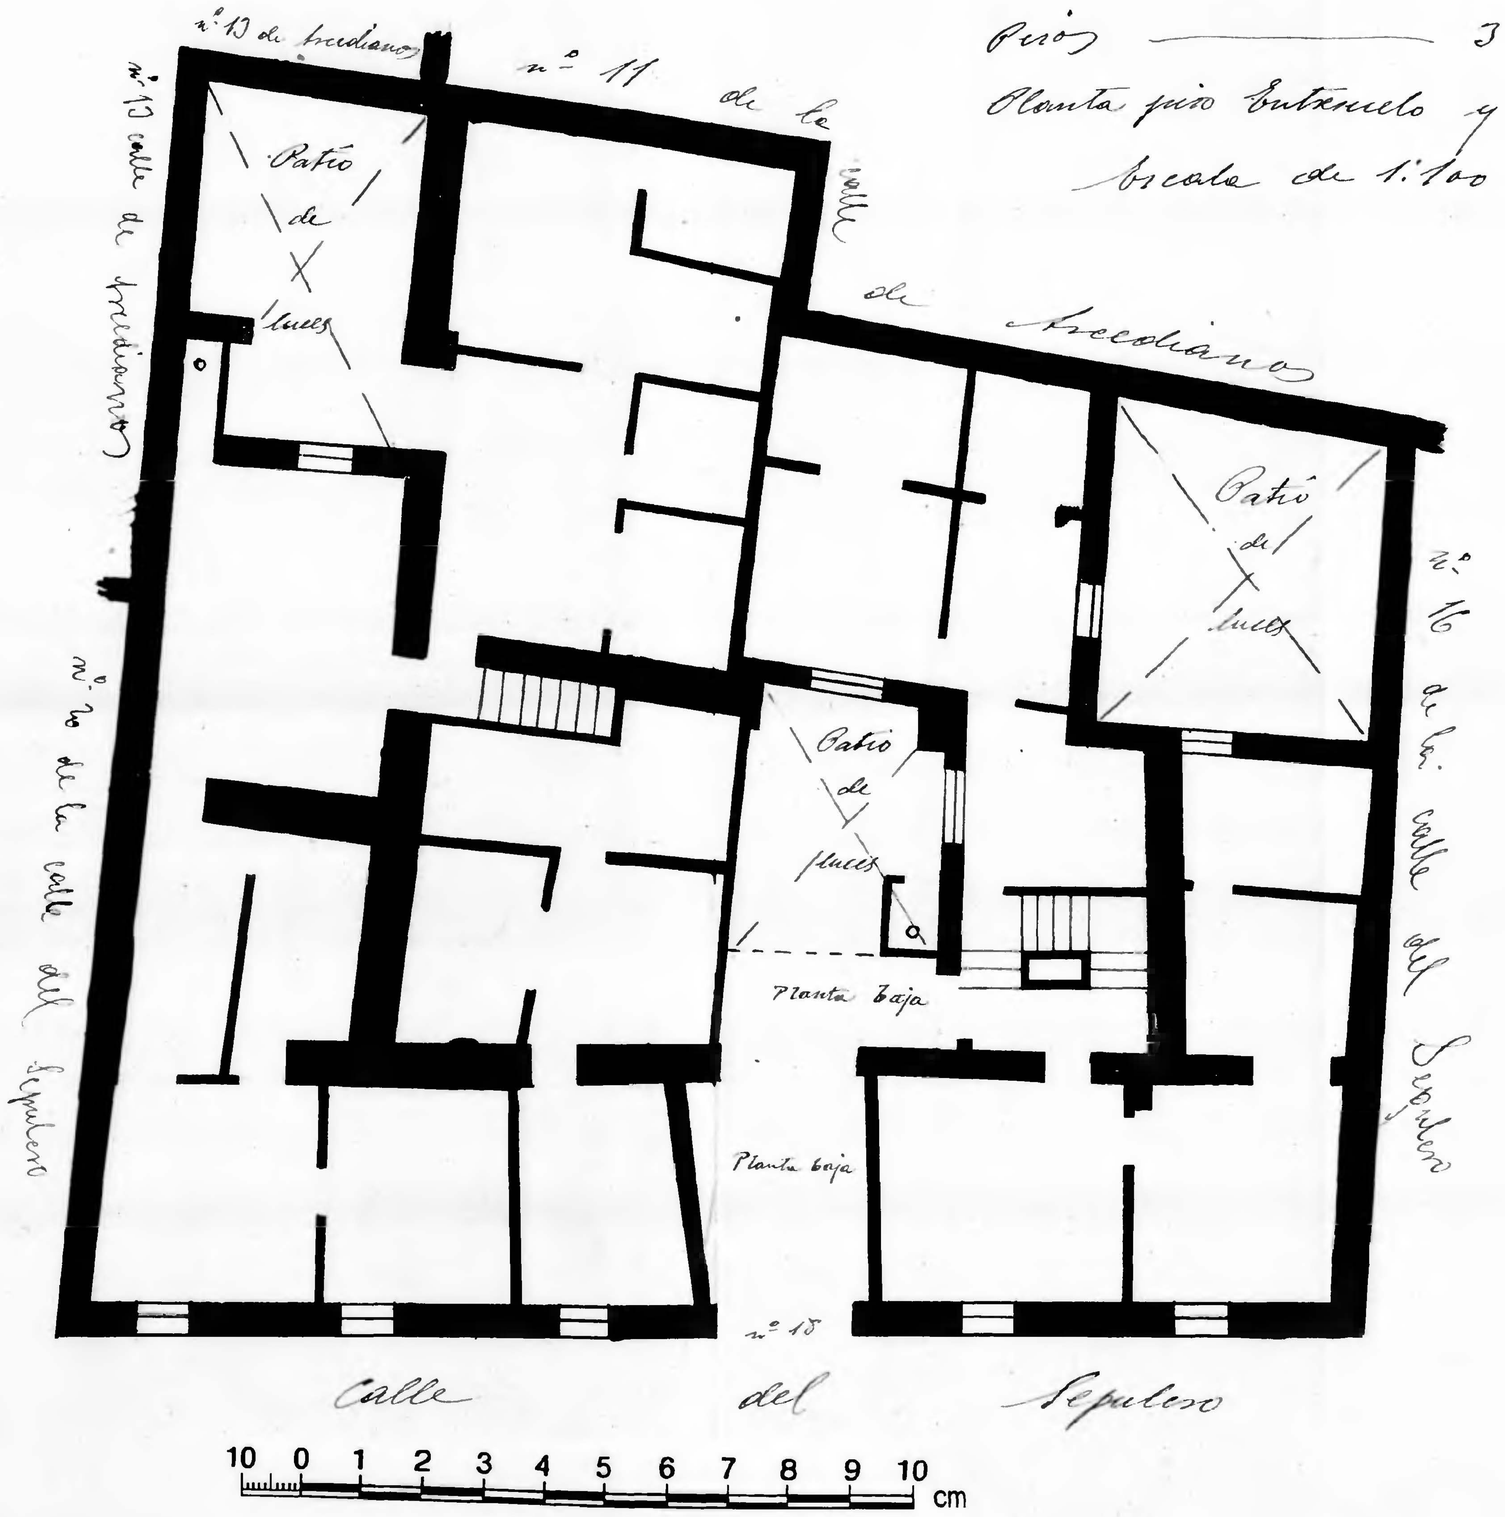

16