Arcediano, - nº 11

Propietario – D. Baltasar Poza

Nº de pisos ——— 2

Planta piso 1º

Escala de 1:100

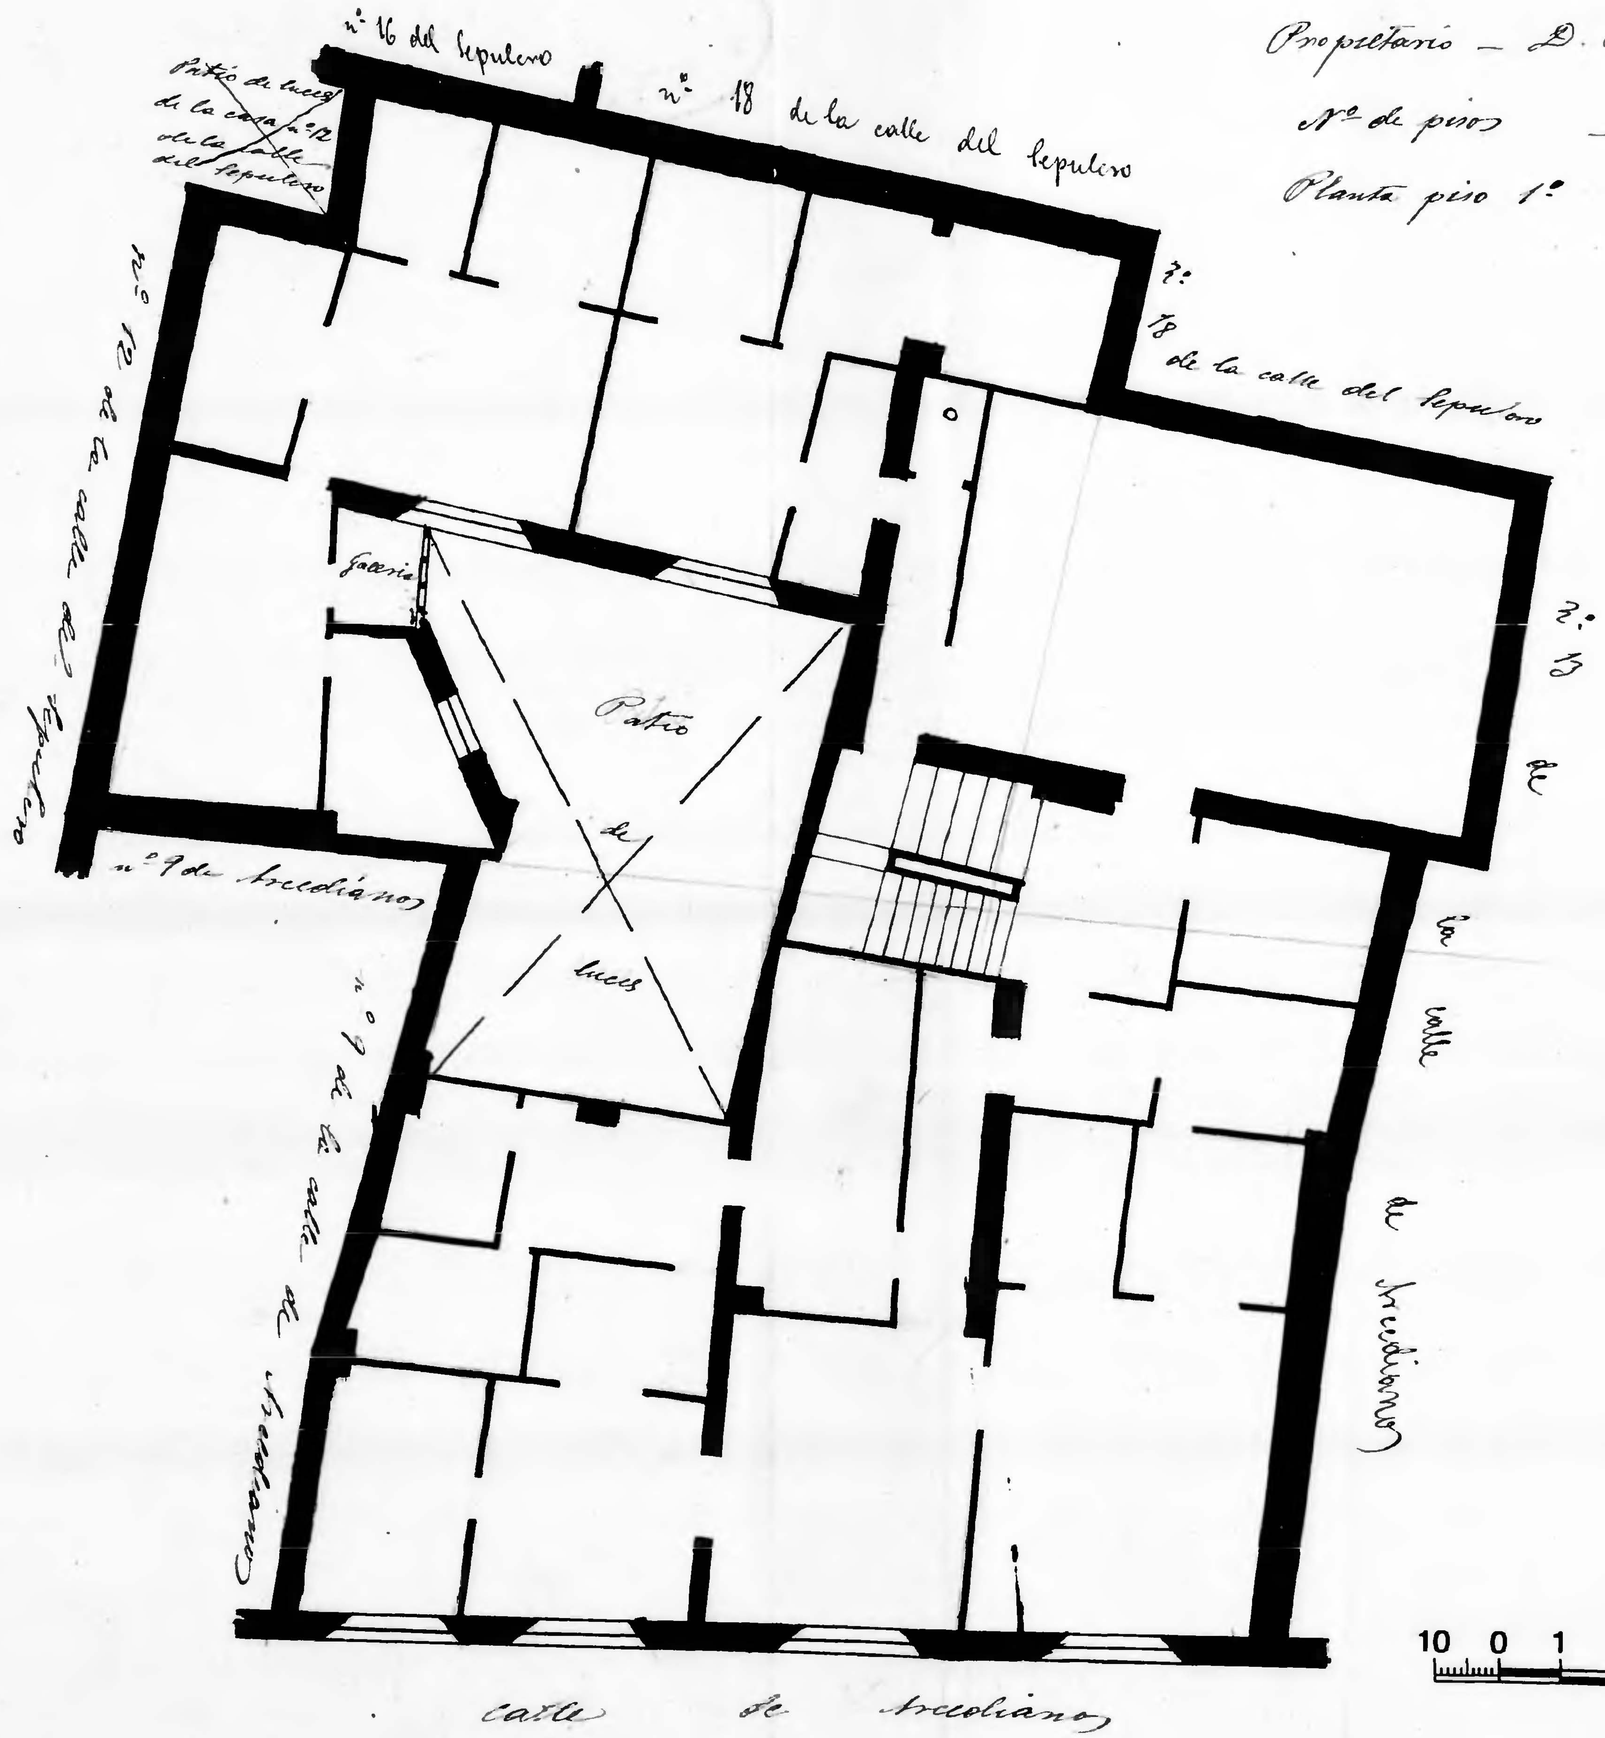

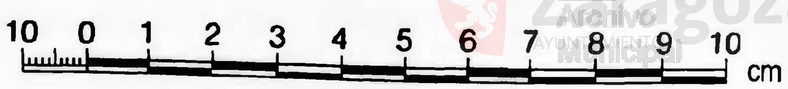

Archivo Zaragoza AYUNTAMIENTO