Arcedianos - nº 13

Propietario ——— D. Florencio Abelaida

Nº de pisos ——————— 3

Planta baja ——————— Escala de 1:100

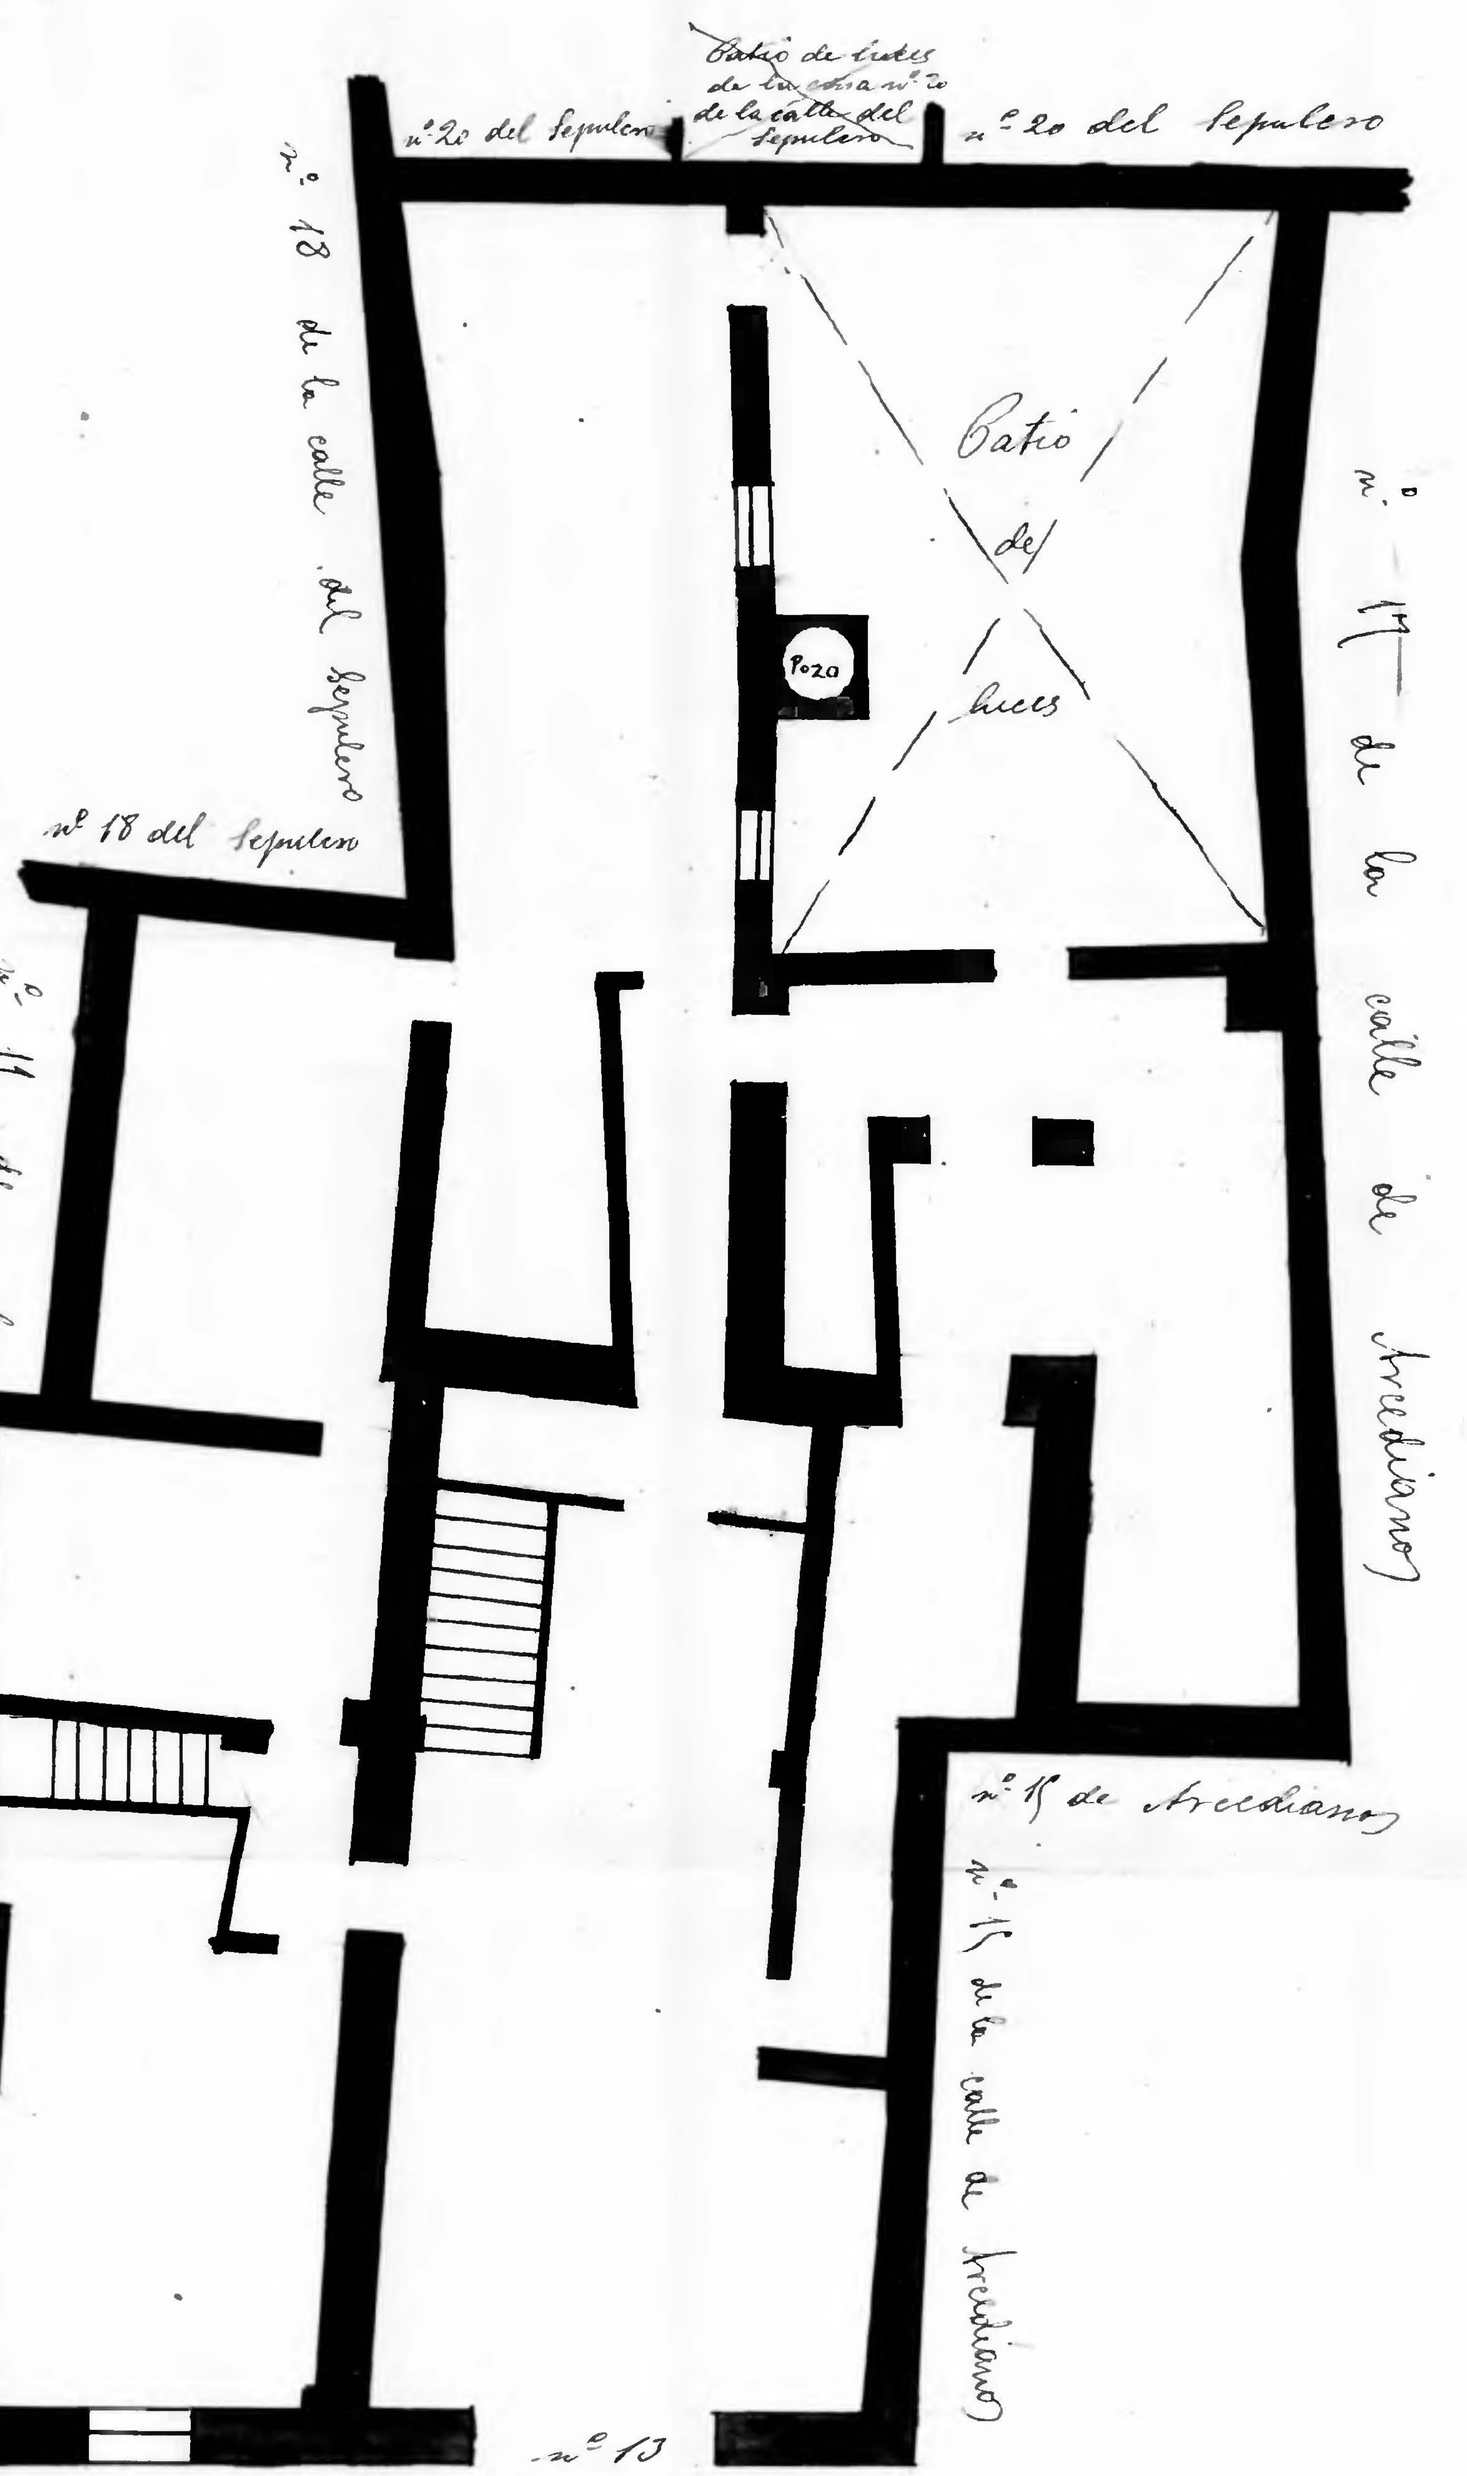

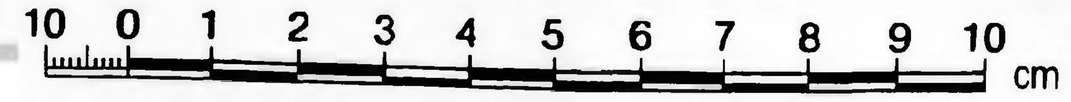

Archivo Municipal Zaragoza AYUNTAMIENTO