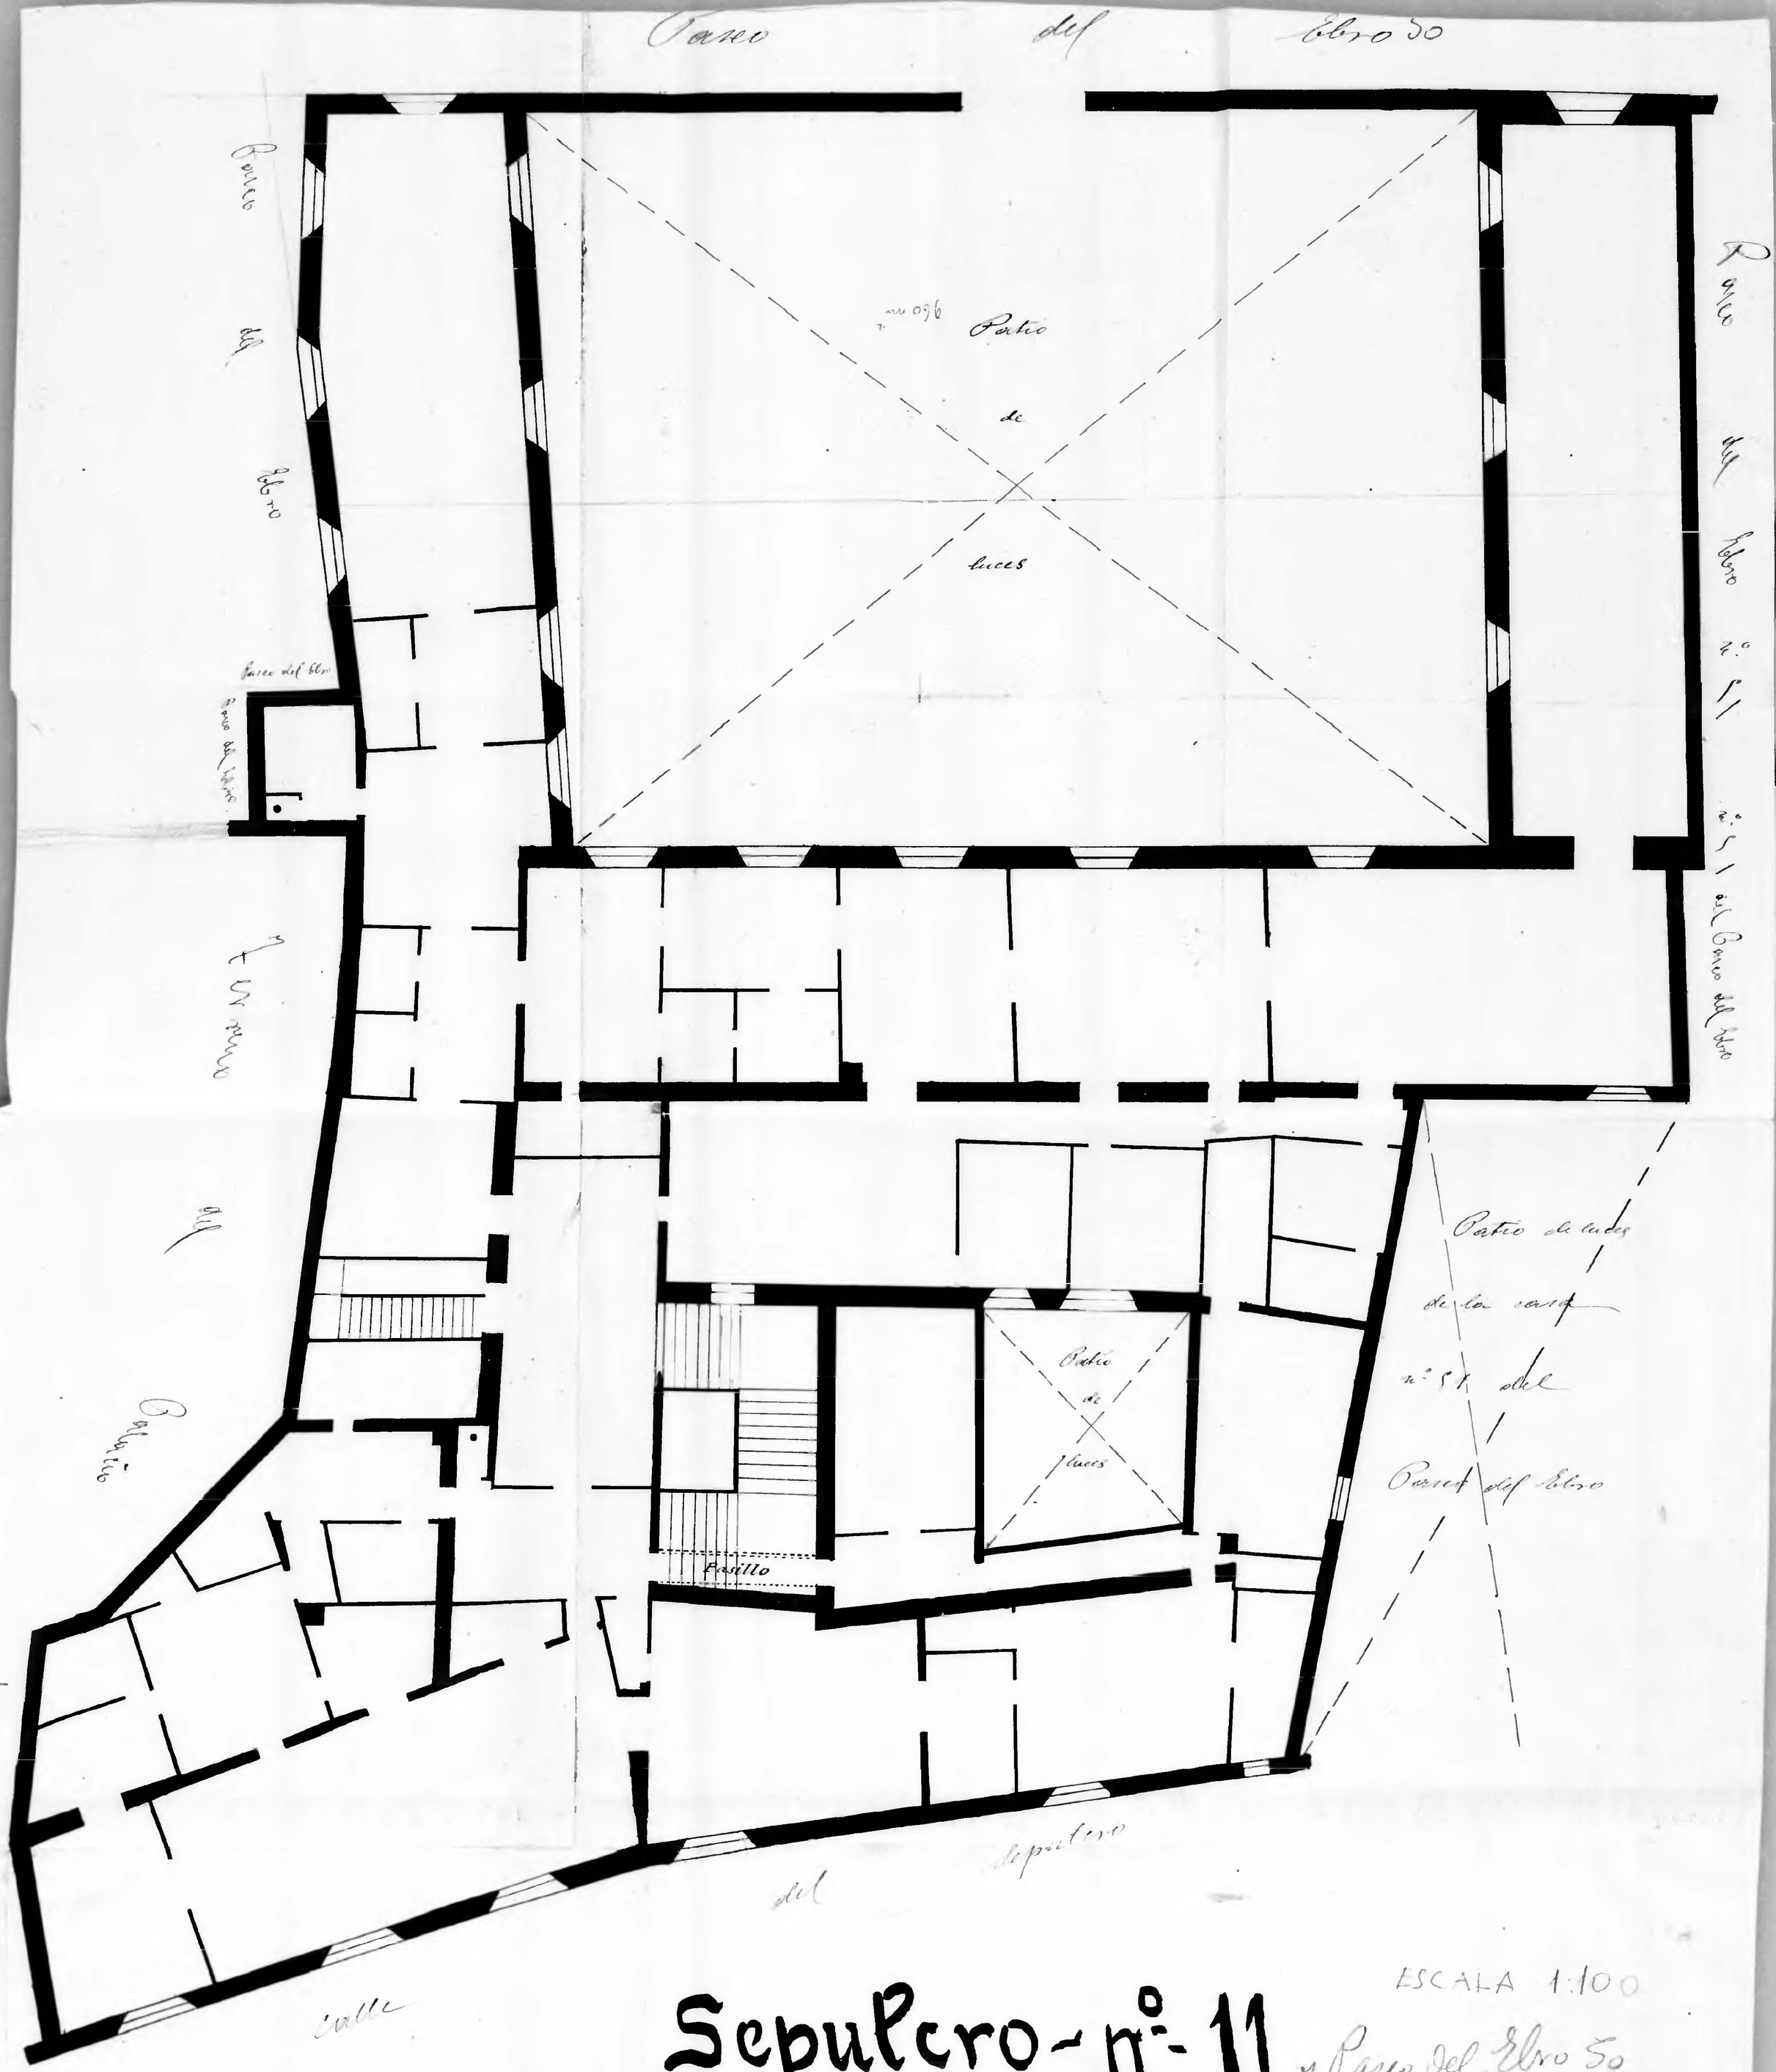

Sepulcro - nº - 11 y Paseo del Ebro 50

ESCALA 1:100

Propietario Dª Amalia Barminor

Nº de pisos — 3 — Planta piso 1º

10 0 1 2 3 4 5 6 7 8 9 10 cm

Zaragoza AYUNTAMIENTO