Paseo del Ebro - nº 52 y Sepulcro - nº 23

Administrador D. José Sala ——— Nº de pisos 3

Planta pisos 1º 2º y baja ——— Escala de 1:100

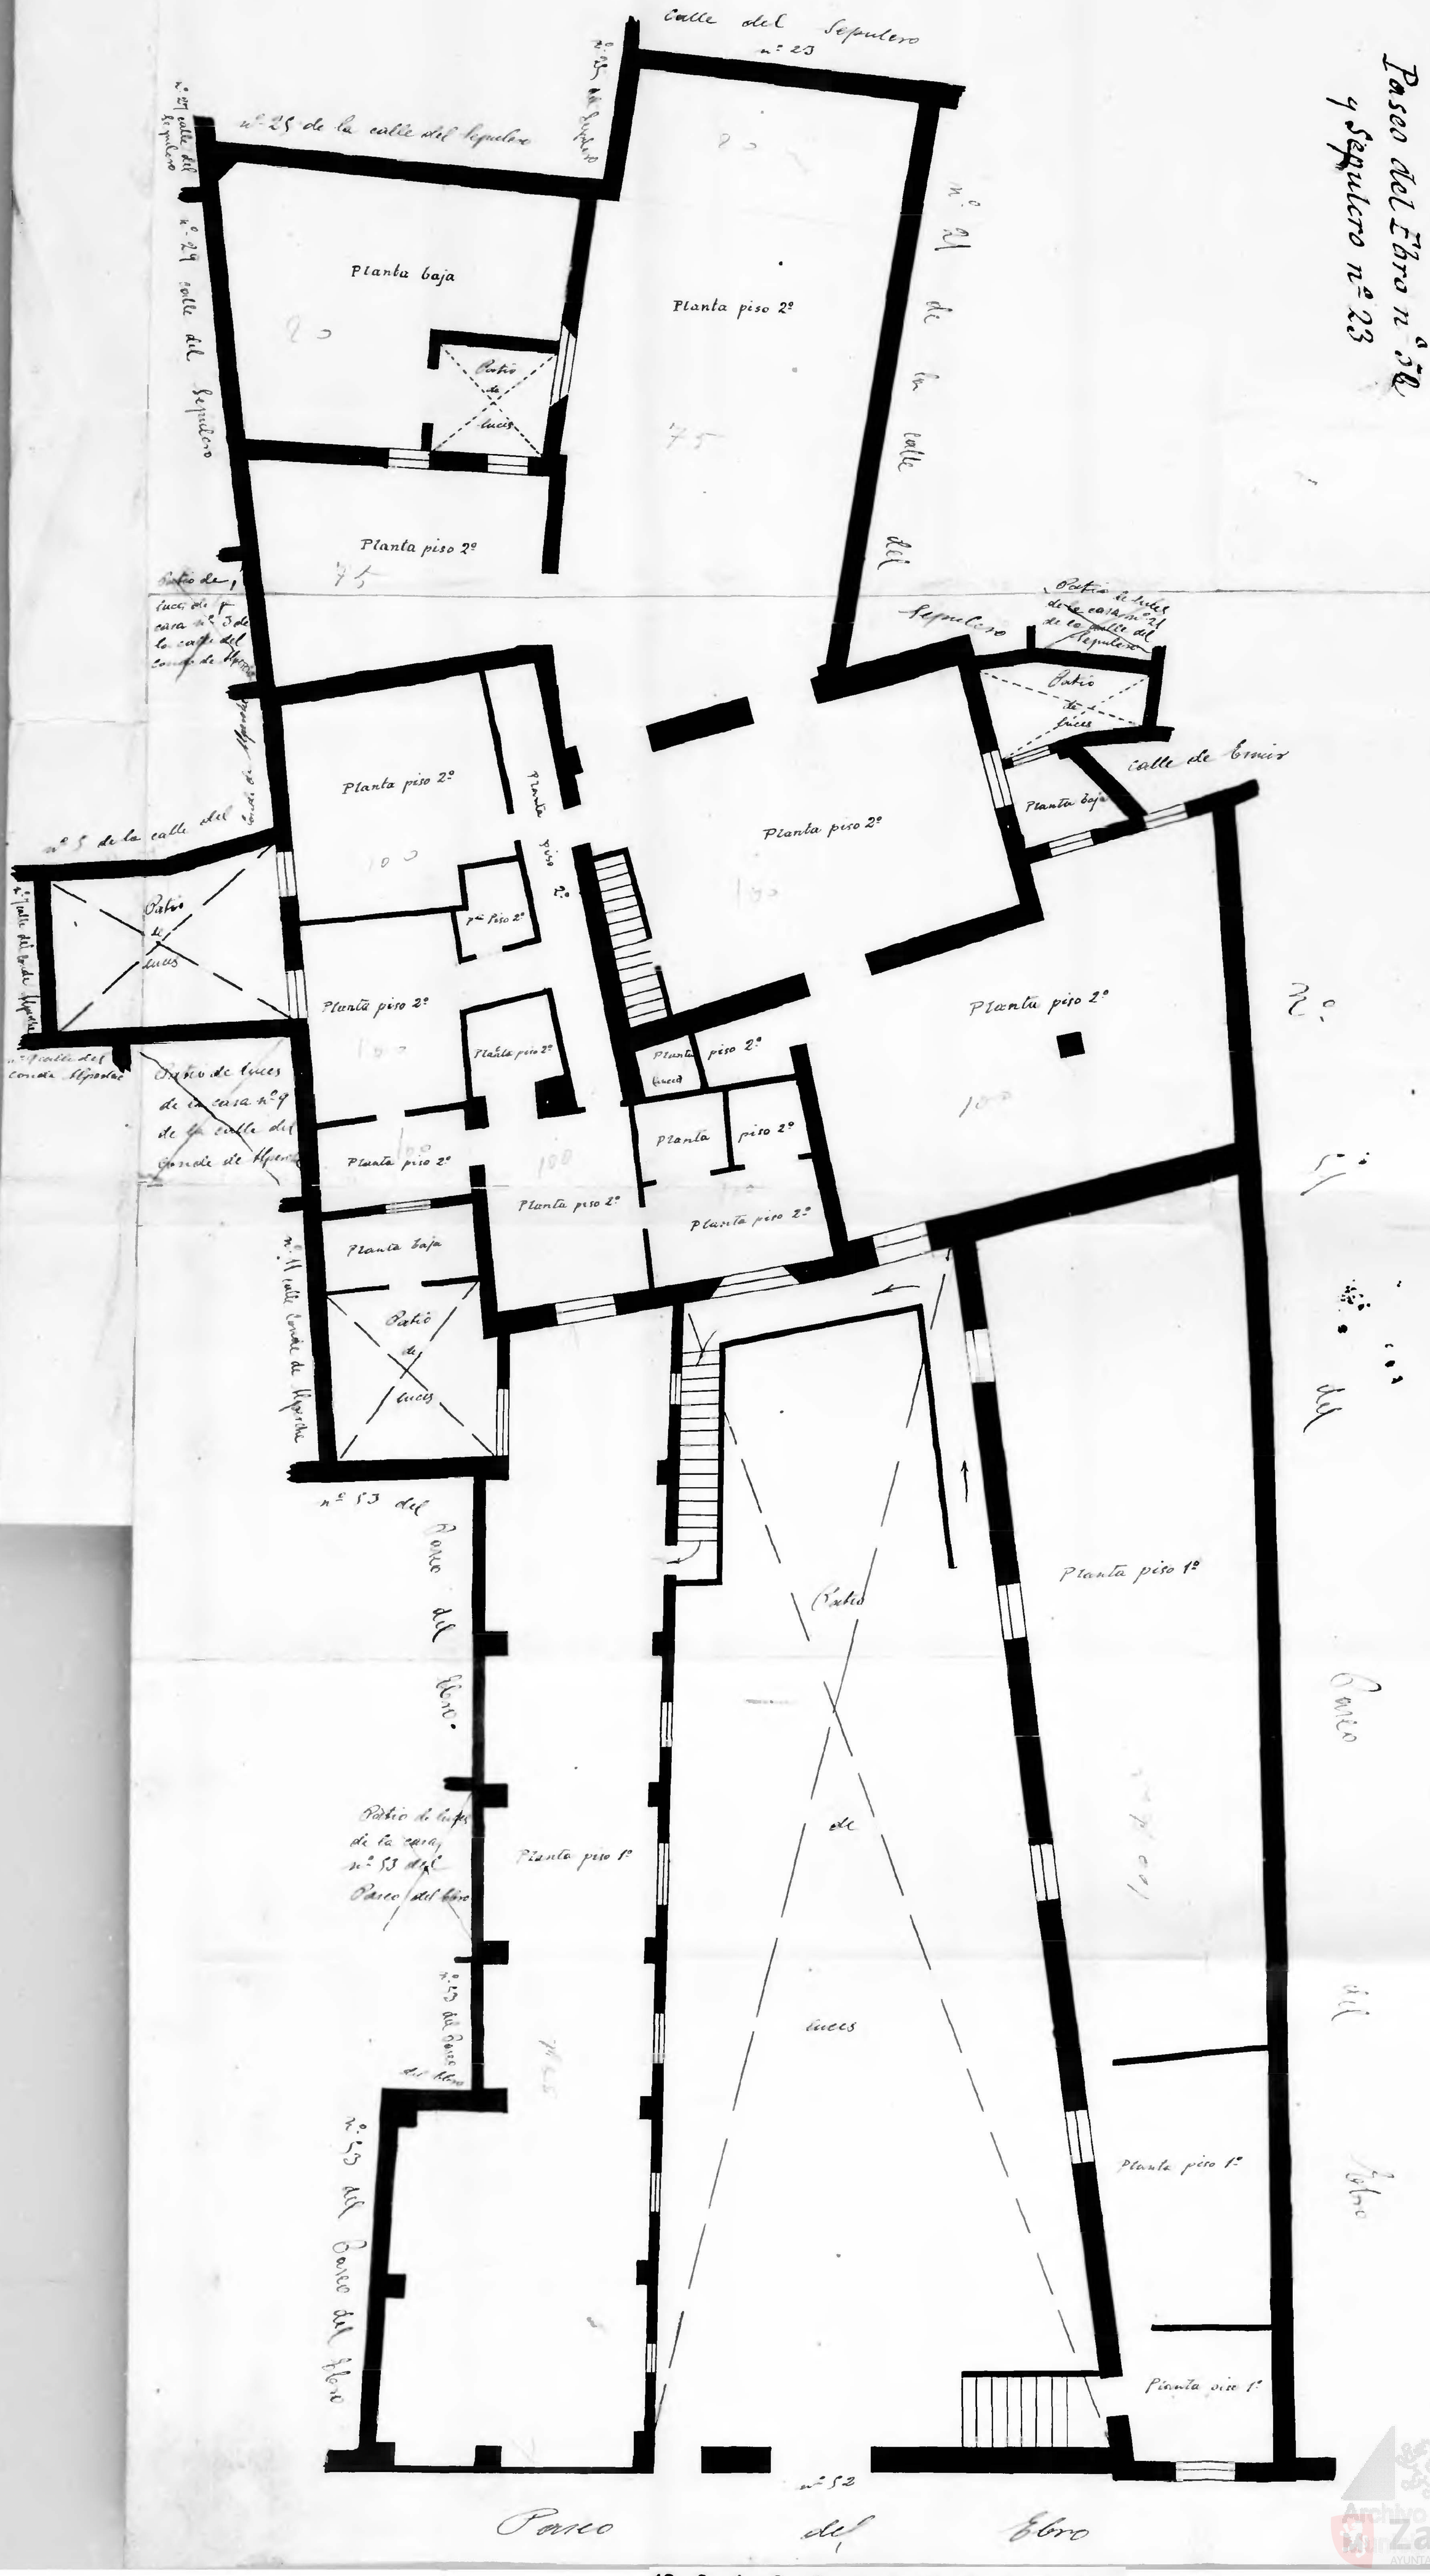

Archivo Zaragoza Ayuntamiento