D. Jaime 1.º n.os 9 y 11

Propiet.º D. Fran.co Zarongi

Planta del 1.er pso - Piso 4

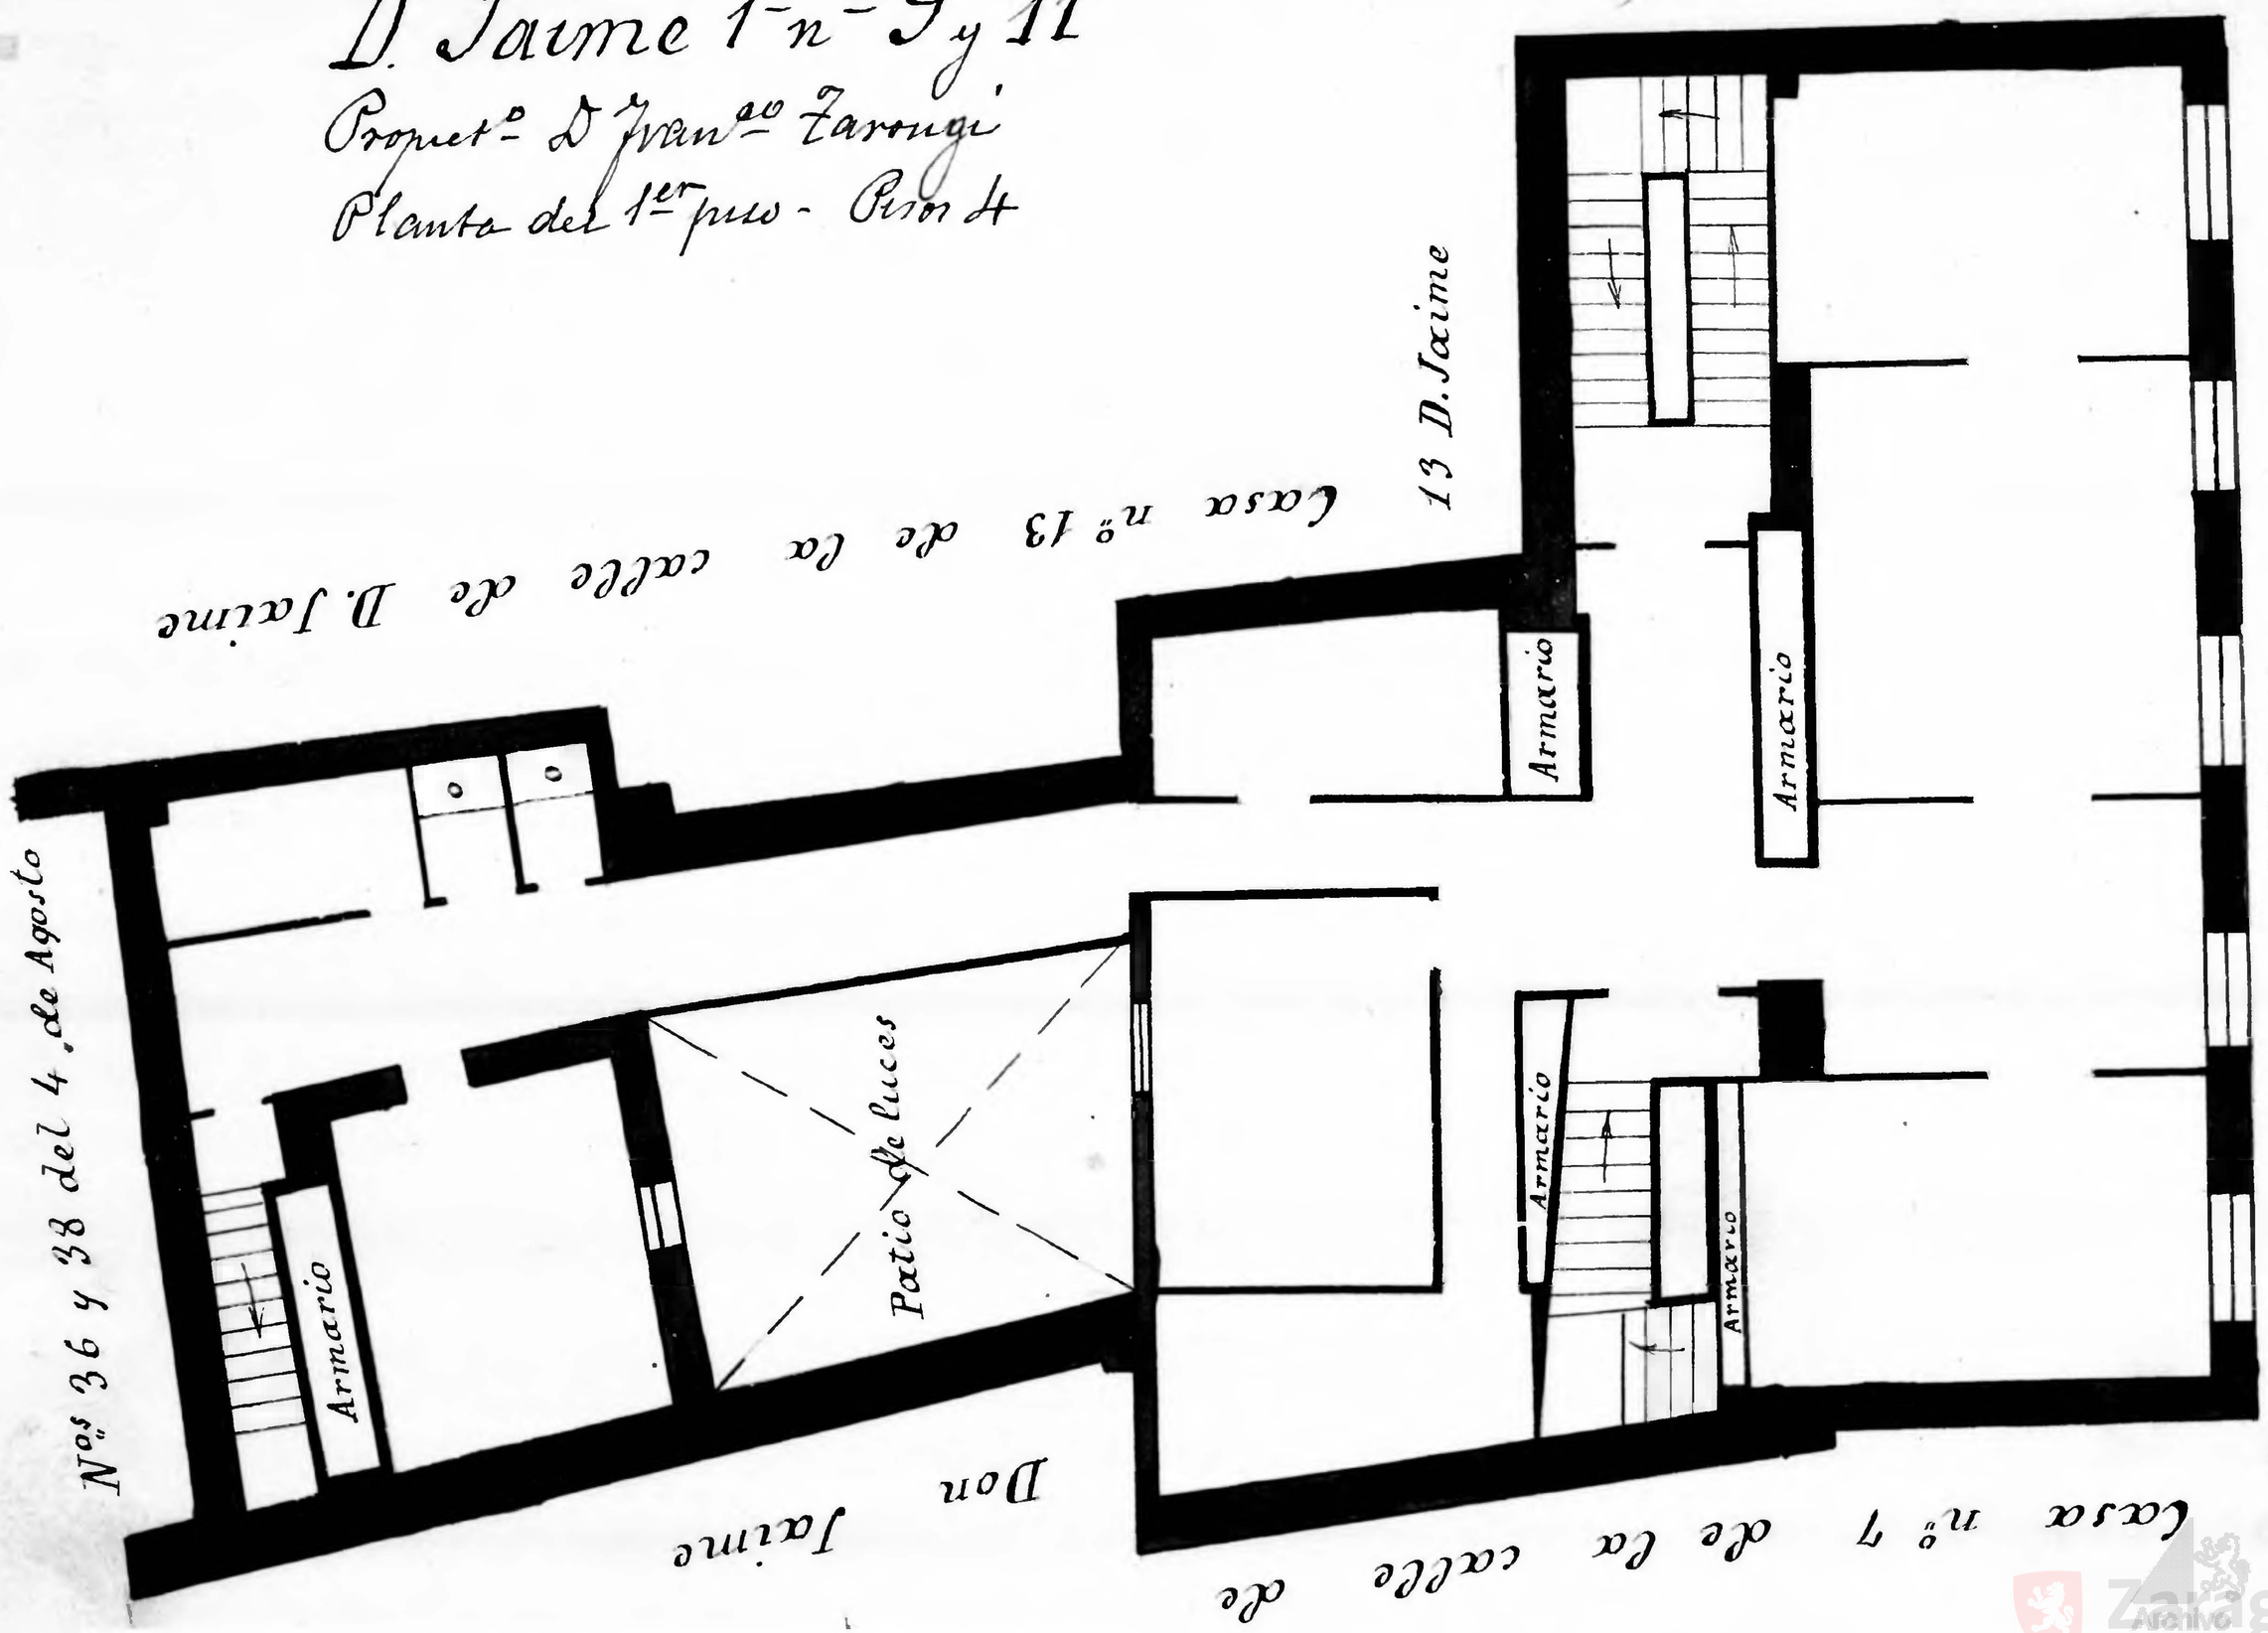

10 0 1 2 3 4 5 6 7 8 9 10 cm

Zaragoza Archivo Municipal