Mártires - nº 5

Propietario - D. Manuel Escudero

número de pisas - - - - - 2

Planta baja - - - Escala de 1:100

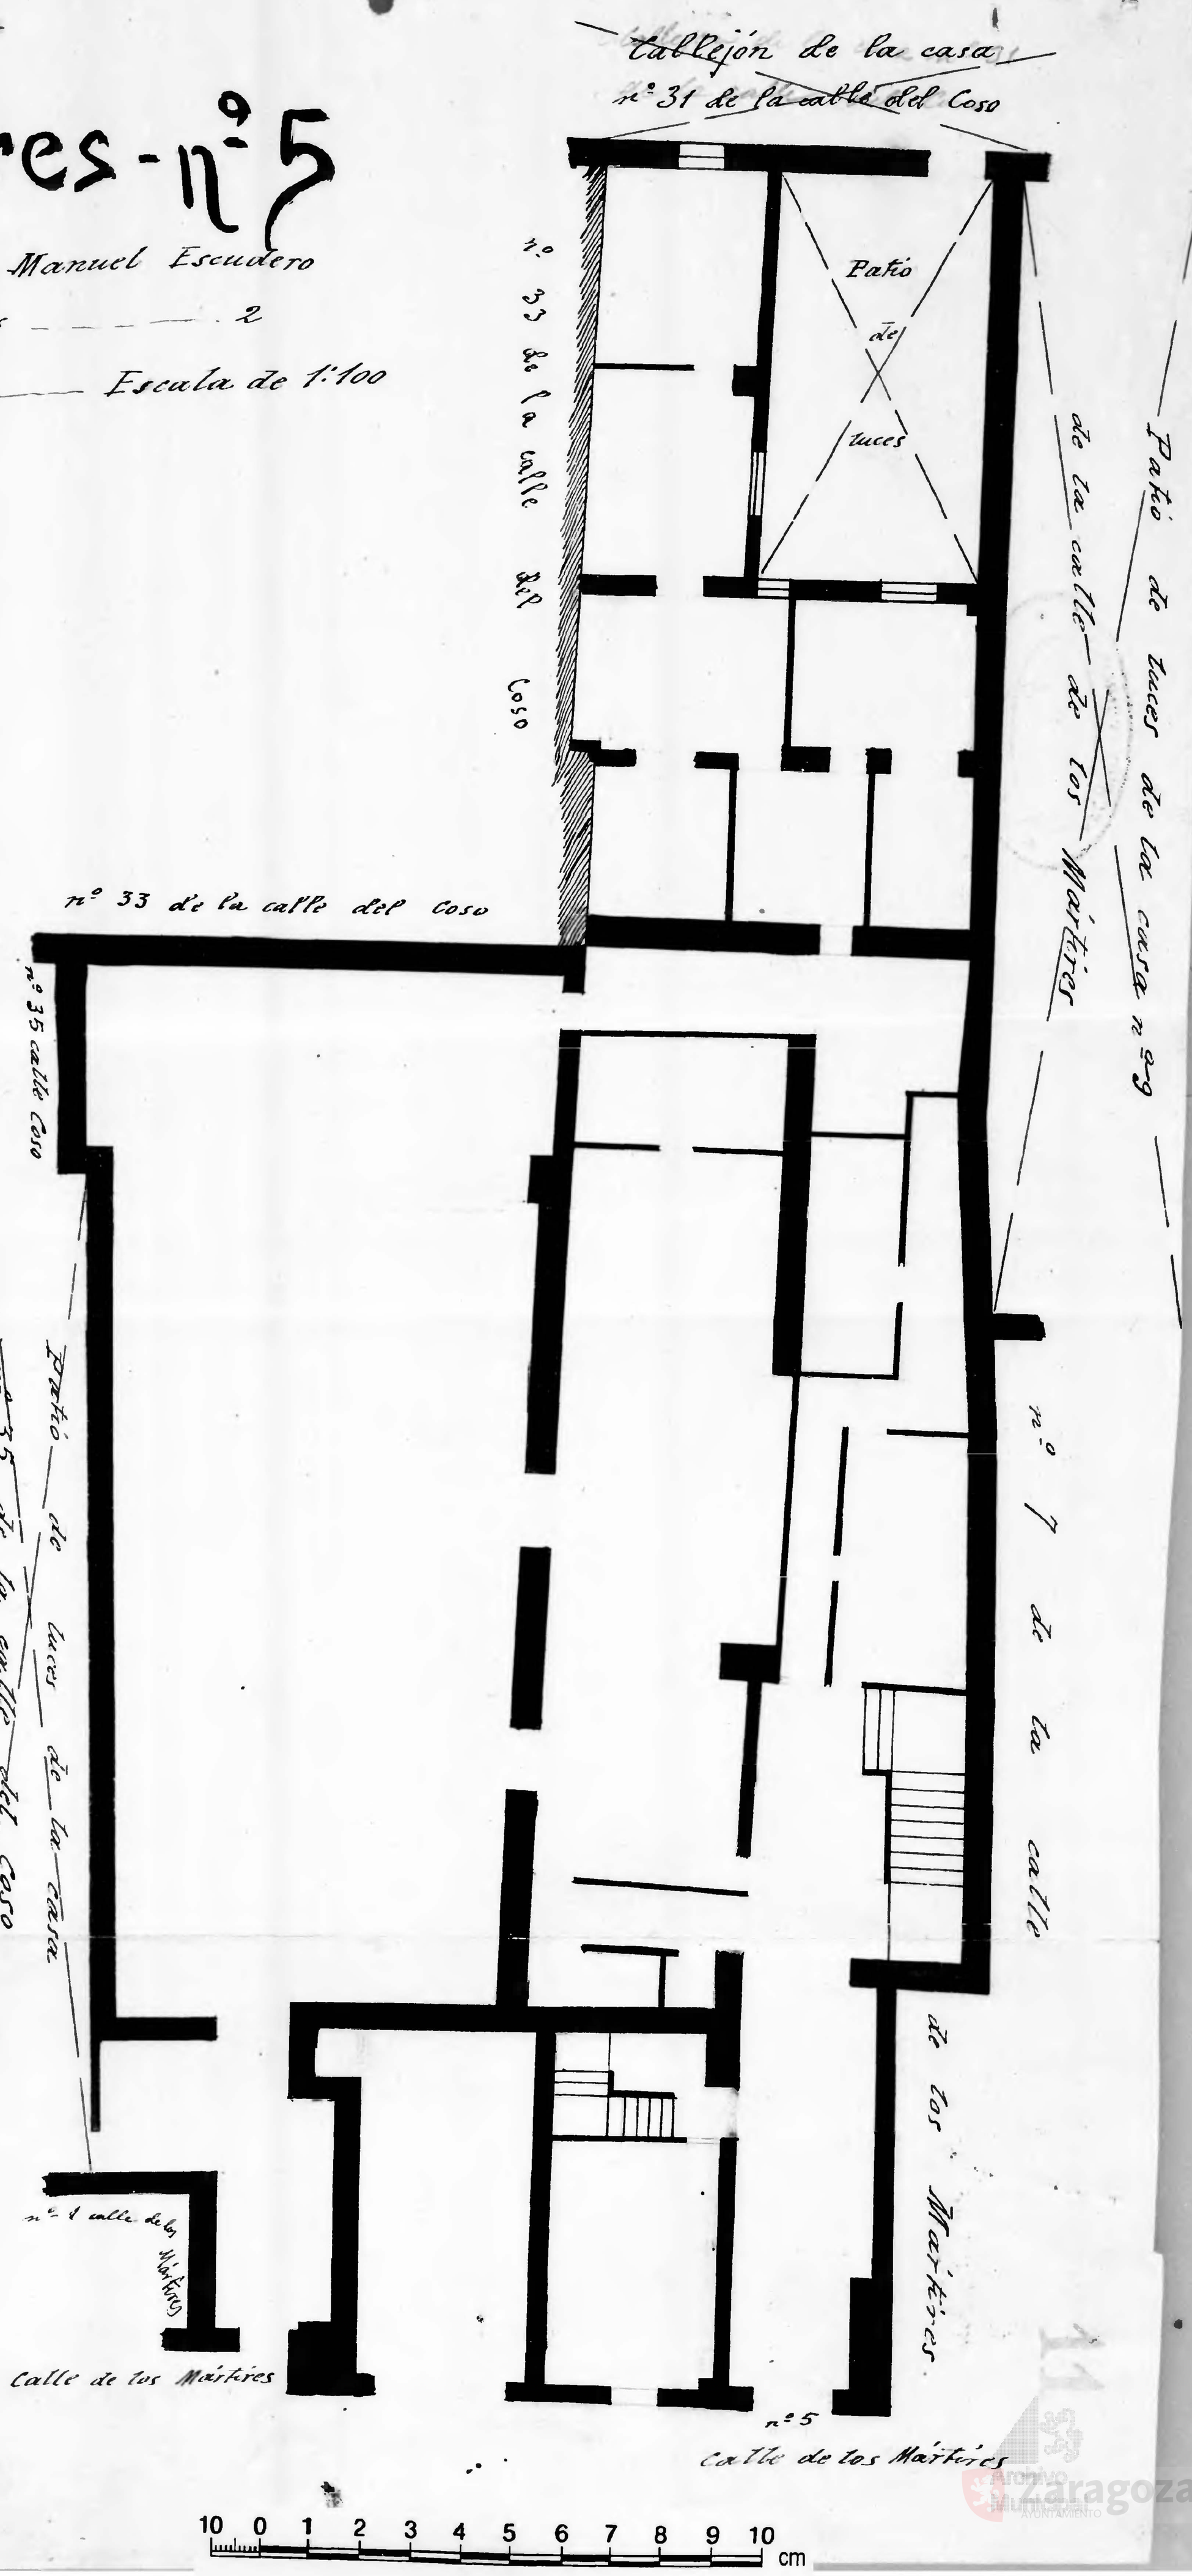

Archivo Municipal Zaragoza AYUNTAMIENTO