Coso - nº 27

Propietario. D. Luis Higuera
Número de pisos — 3
Planta piso 1º — Escala de 1:100

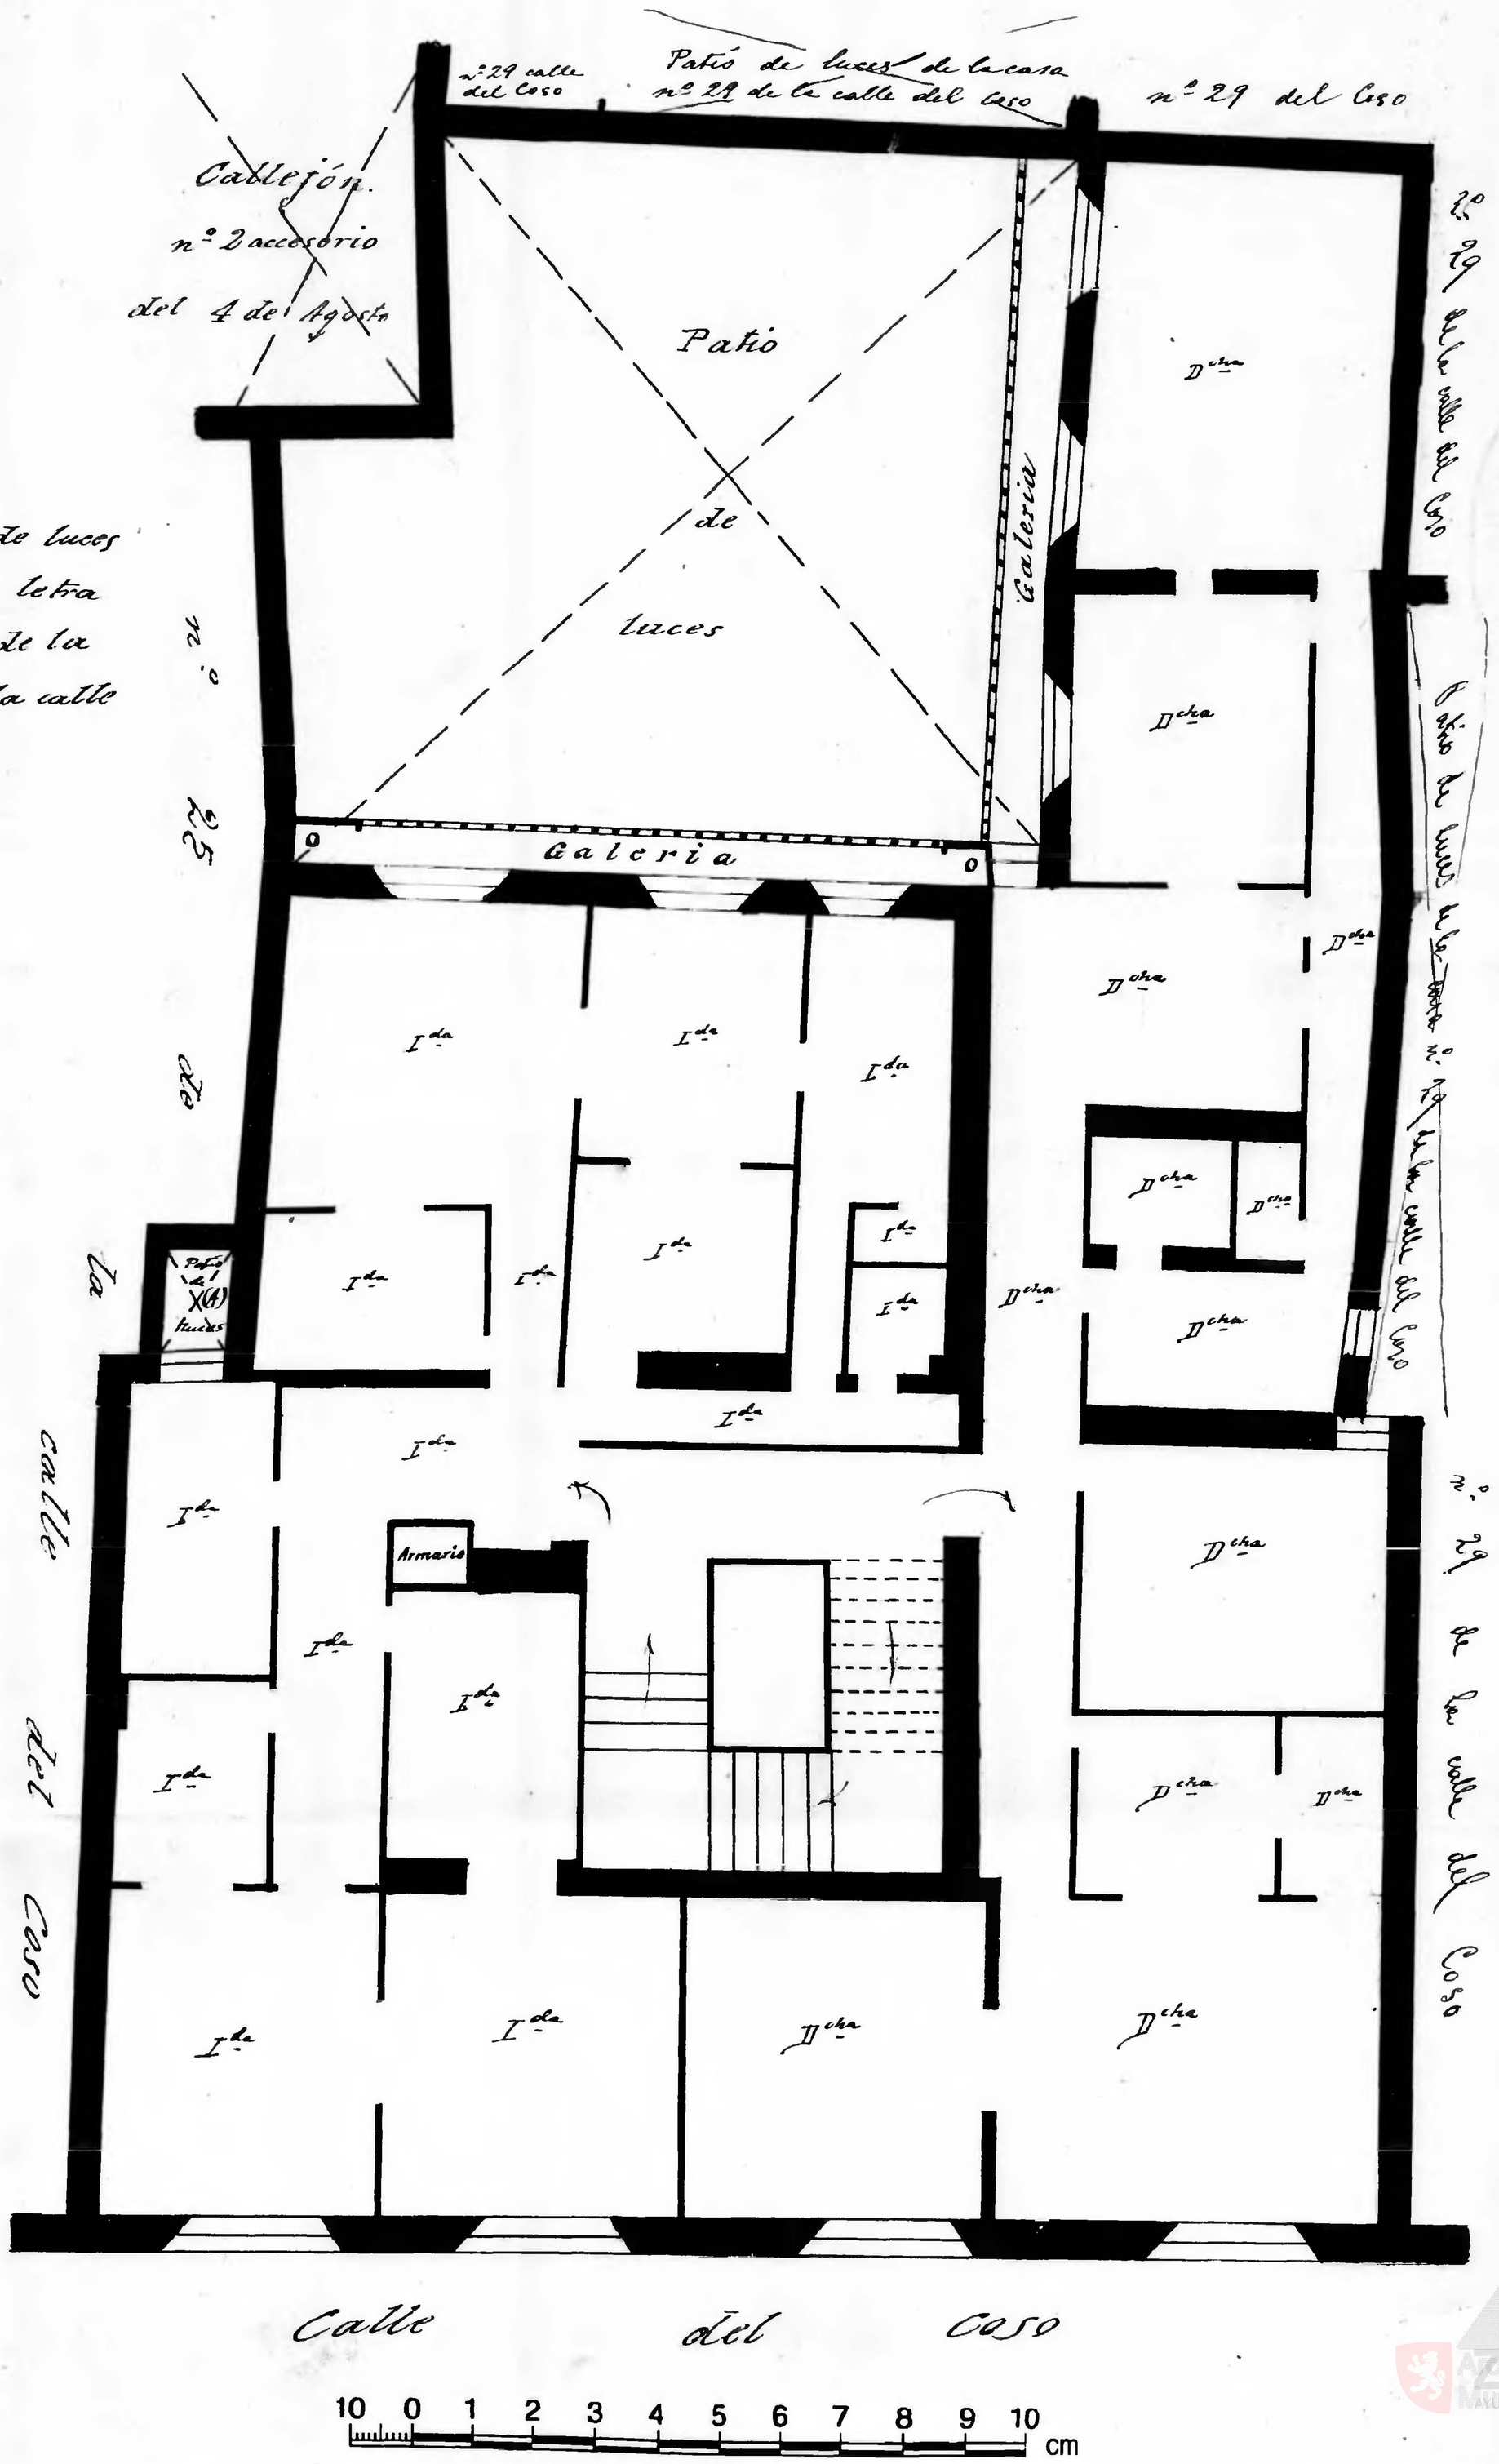

Nota. El patio de luces señalado con la letra (A) cae encima de la casa nº 25 de la calle del Coso.

Zaragoza AYUNTAMIENTO