Calle de l Coso
Número 7
Pisos 5 Planta Baja
Propietario, D. Bernardo Fita

3

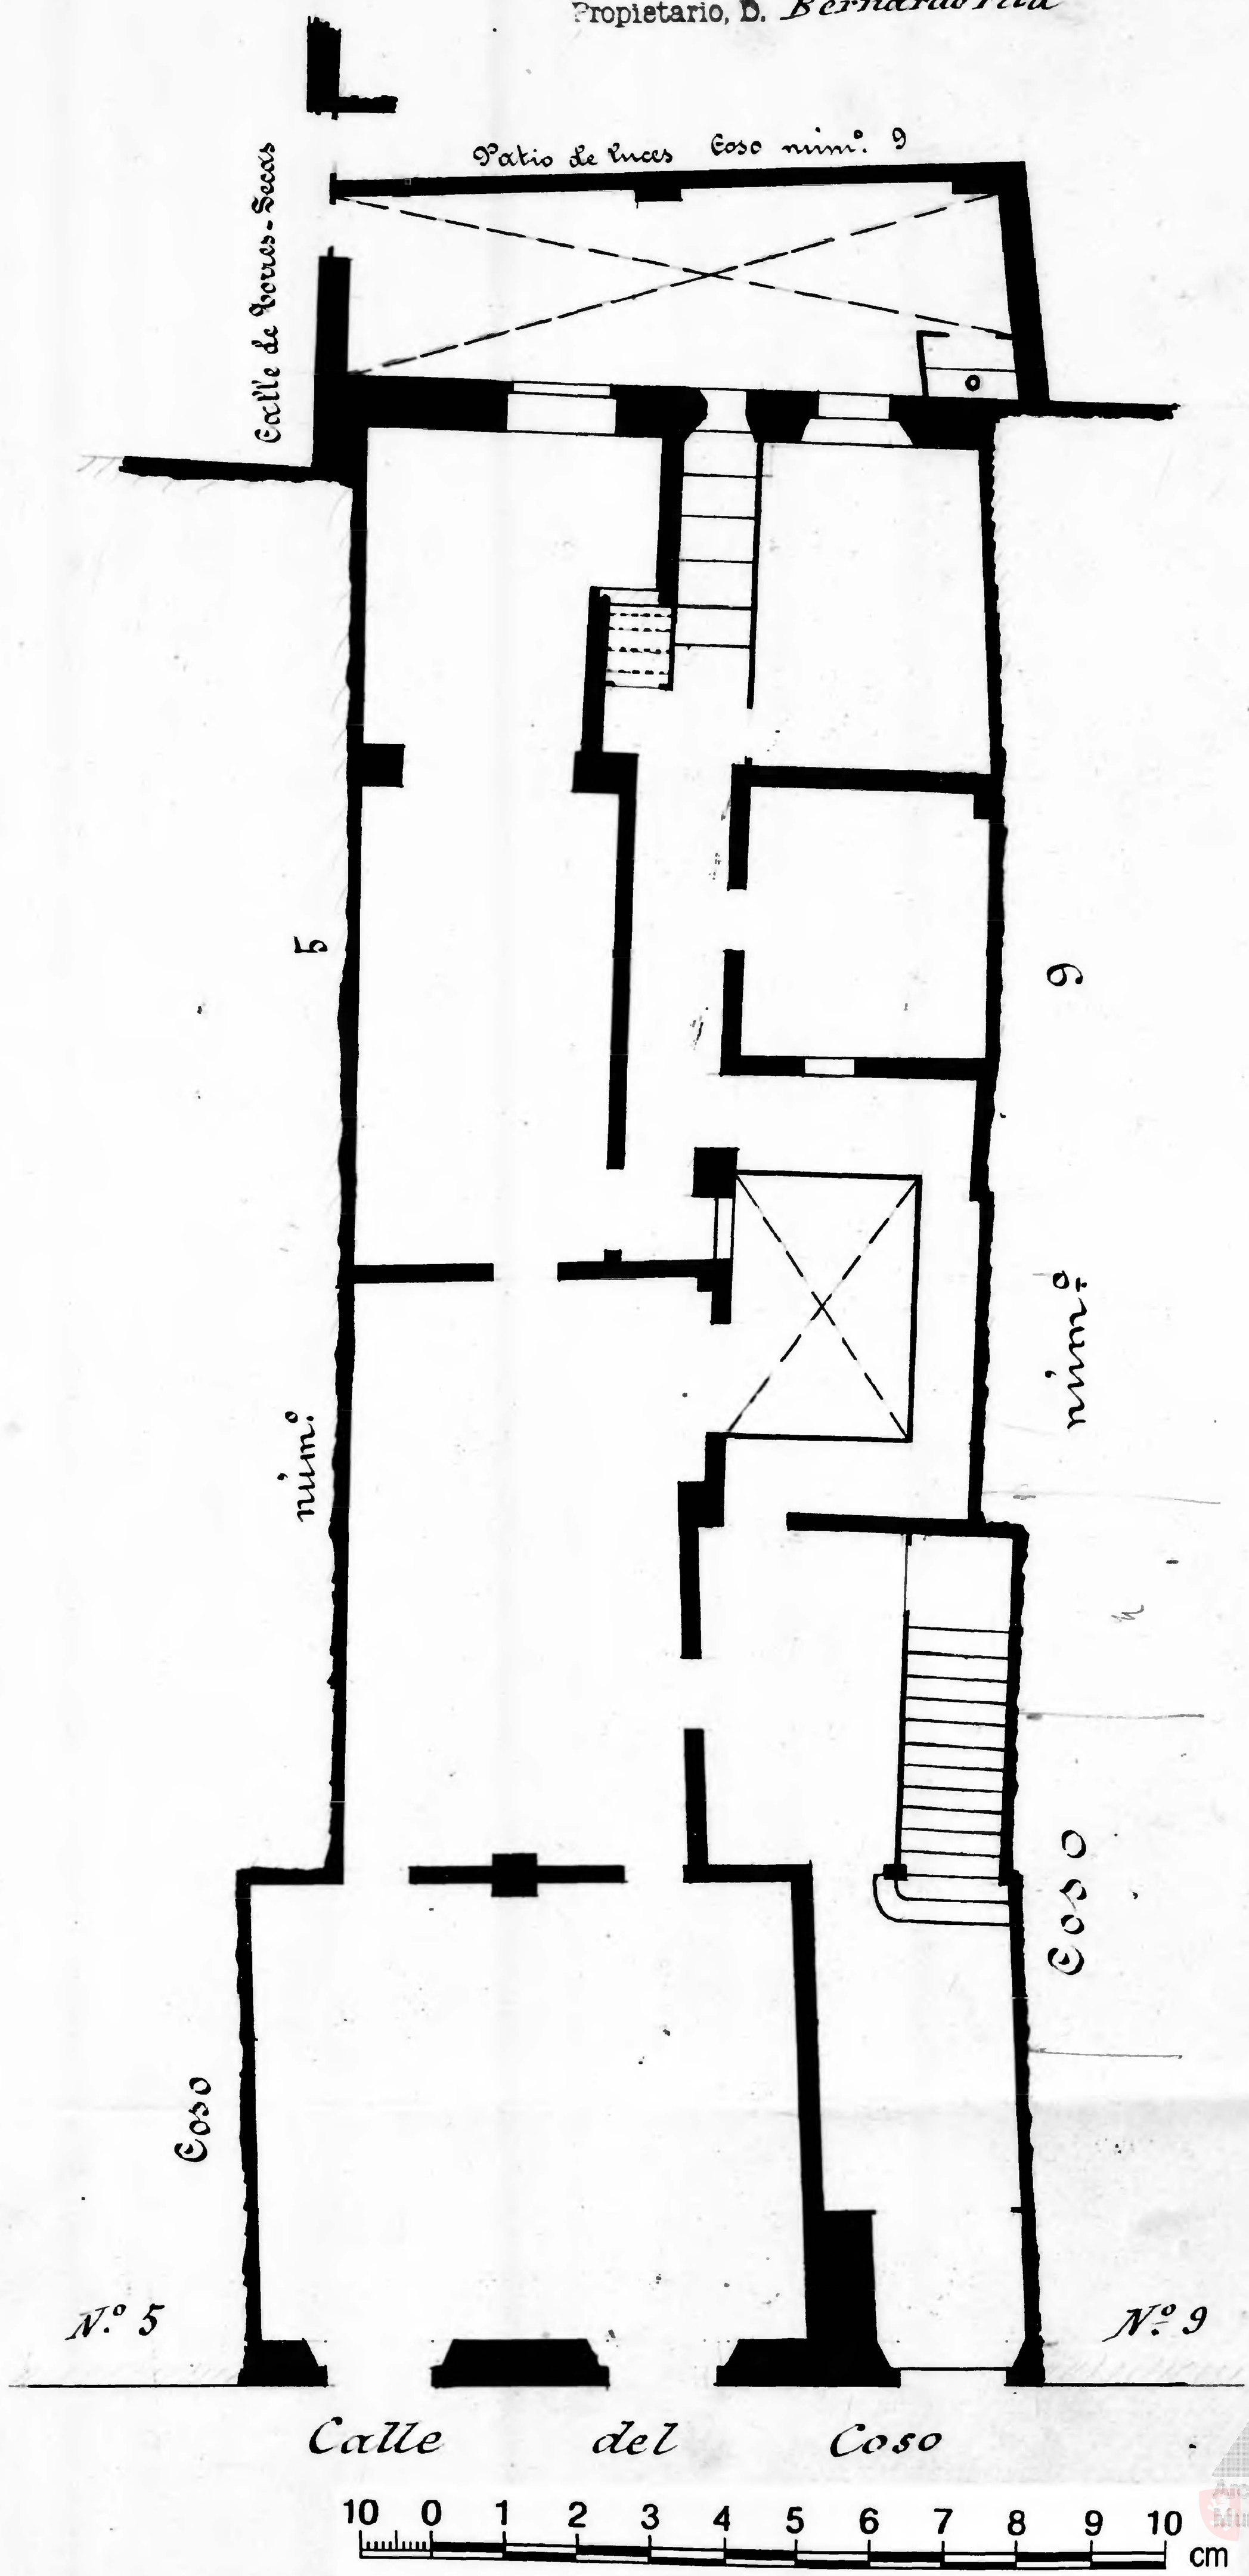

Archivo Municipal Zaragoza AYUNTAMIENTO