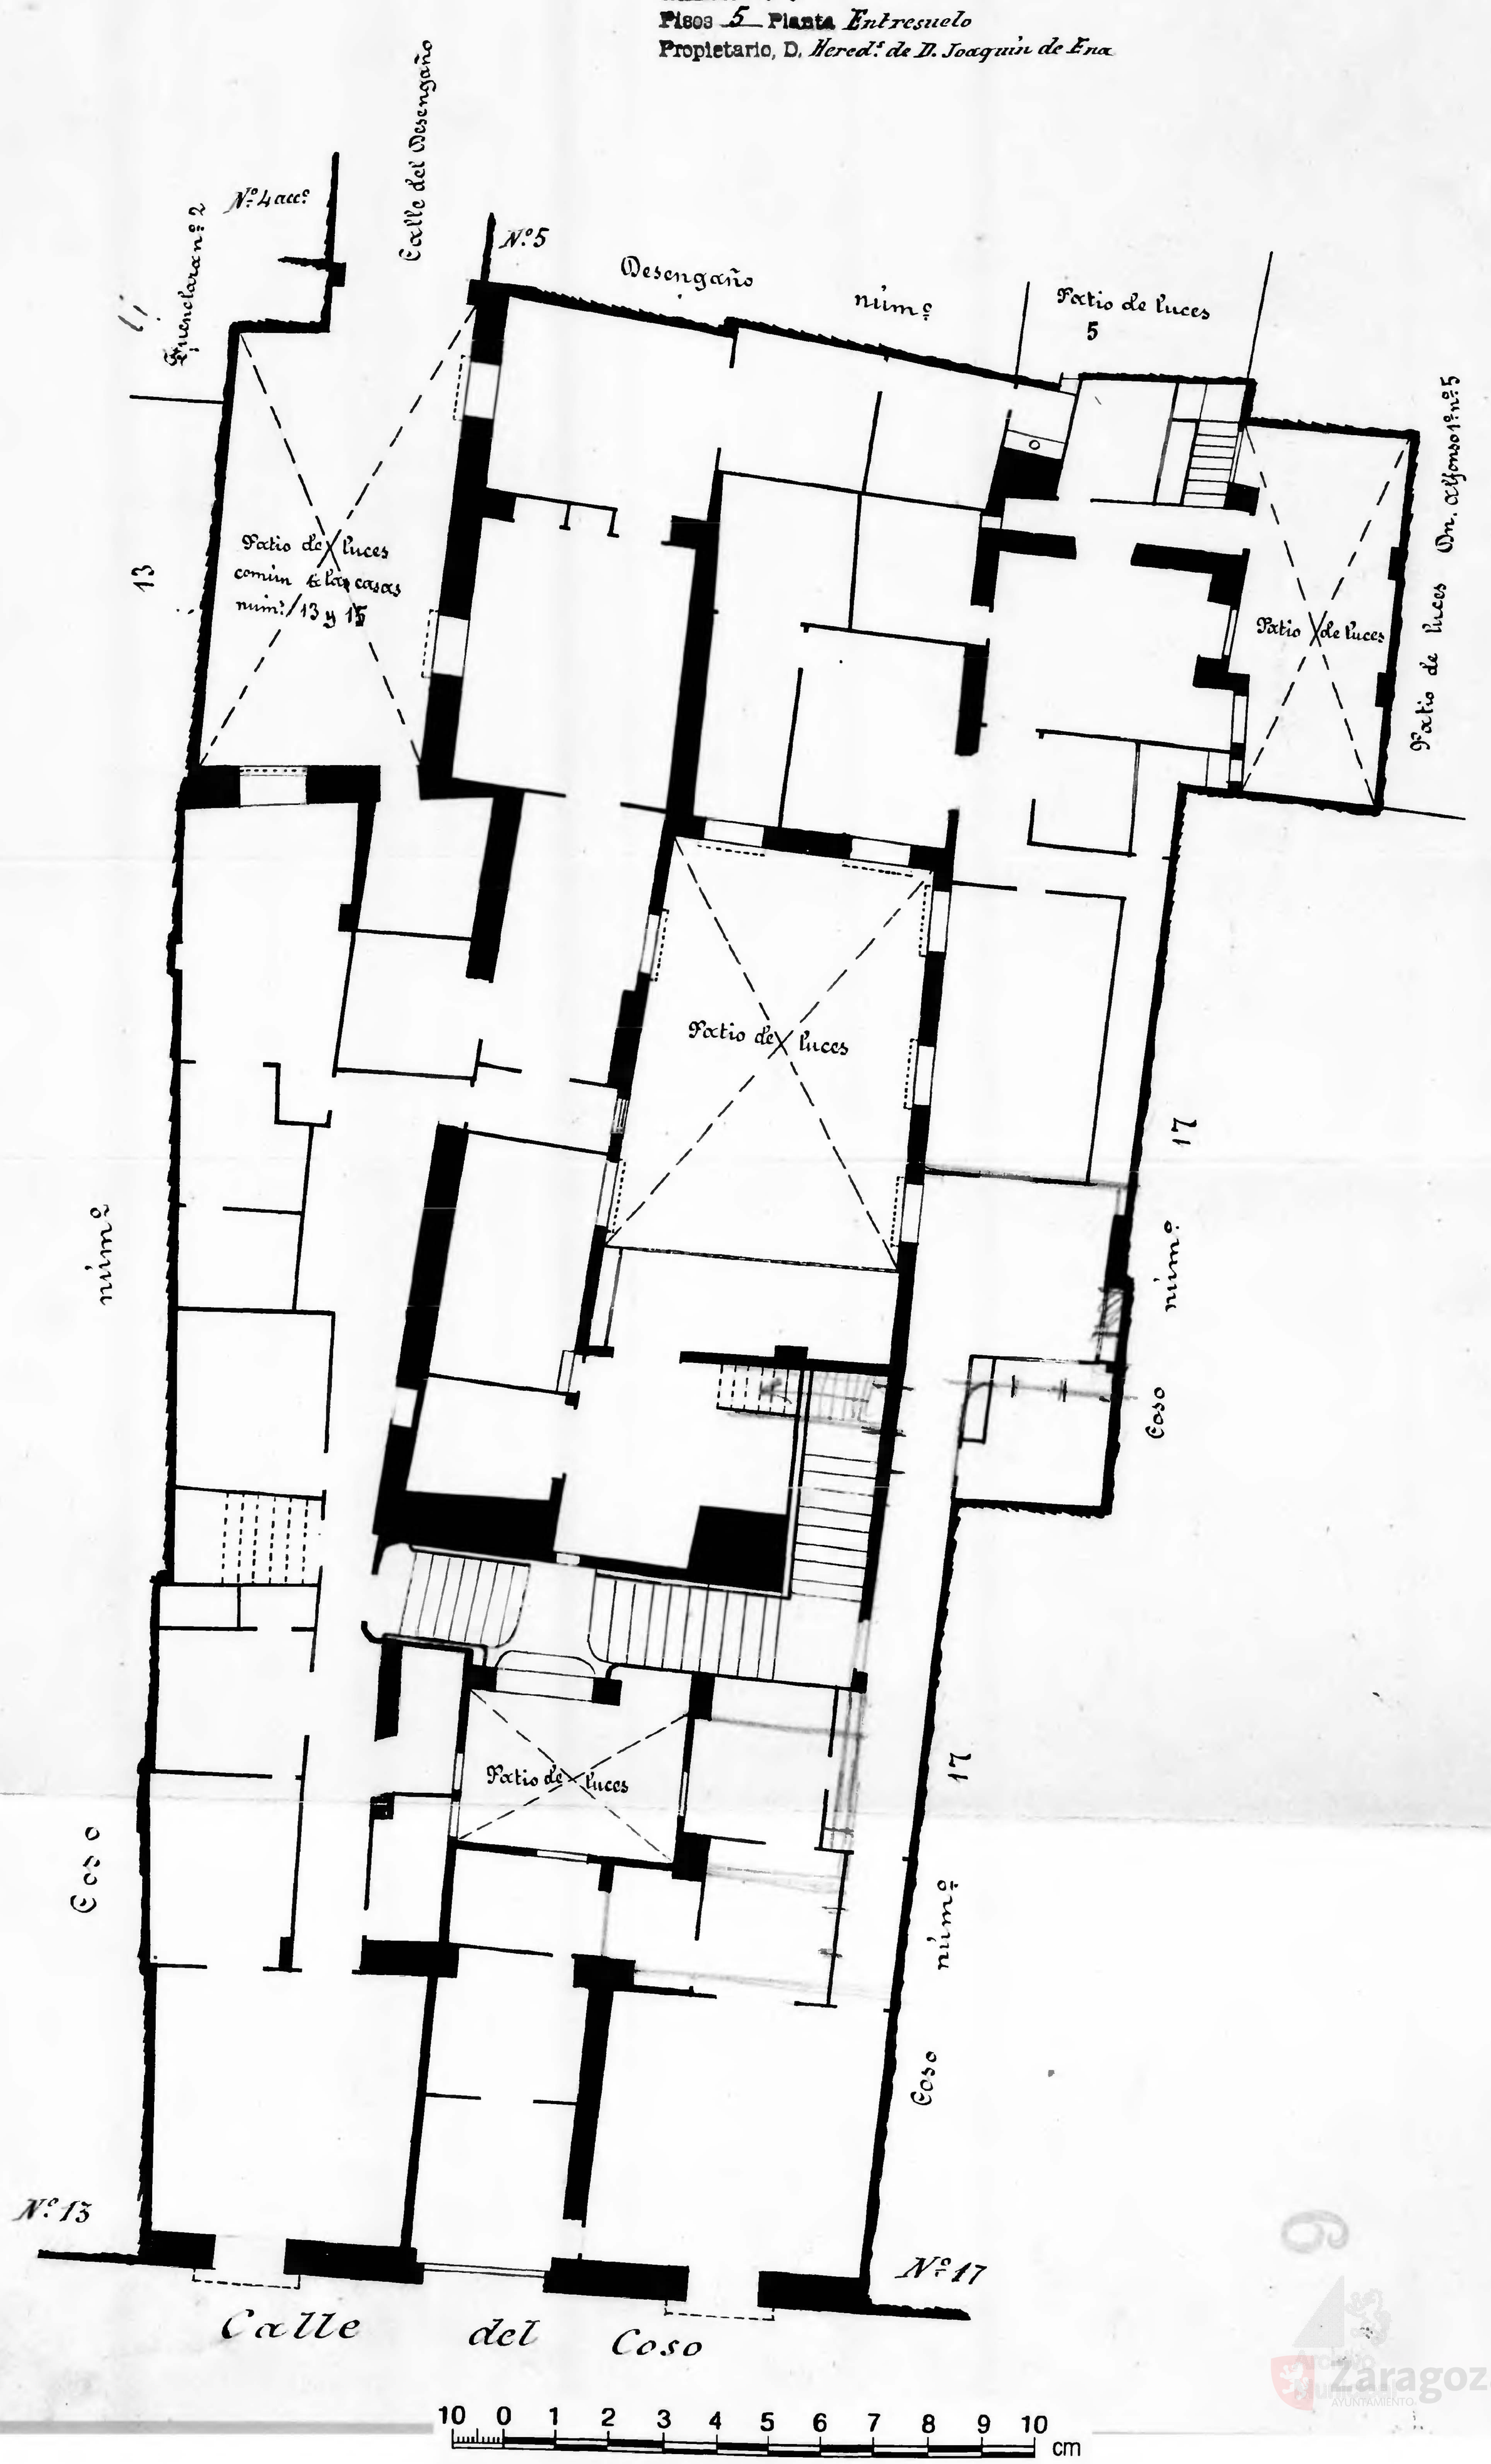Calle del Coso
Número 15 y 7 acc.º Desengaño
Pisos 5 Planta Entresuelo
Propietario, D. Hered.s de D. Joaquín de Ena