Calle de Fuenclara
Número 2 y 8-6acc.º de Torre-secas y 2acc.º-4acc.º del Desengaño
Plano 4 Planta pral
Propietario, D. Arzobispado de Zaragoza

52-12
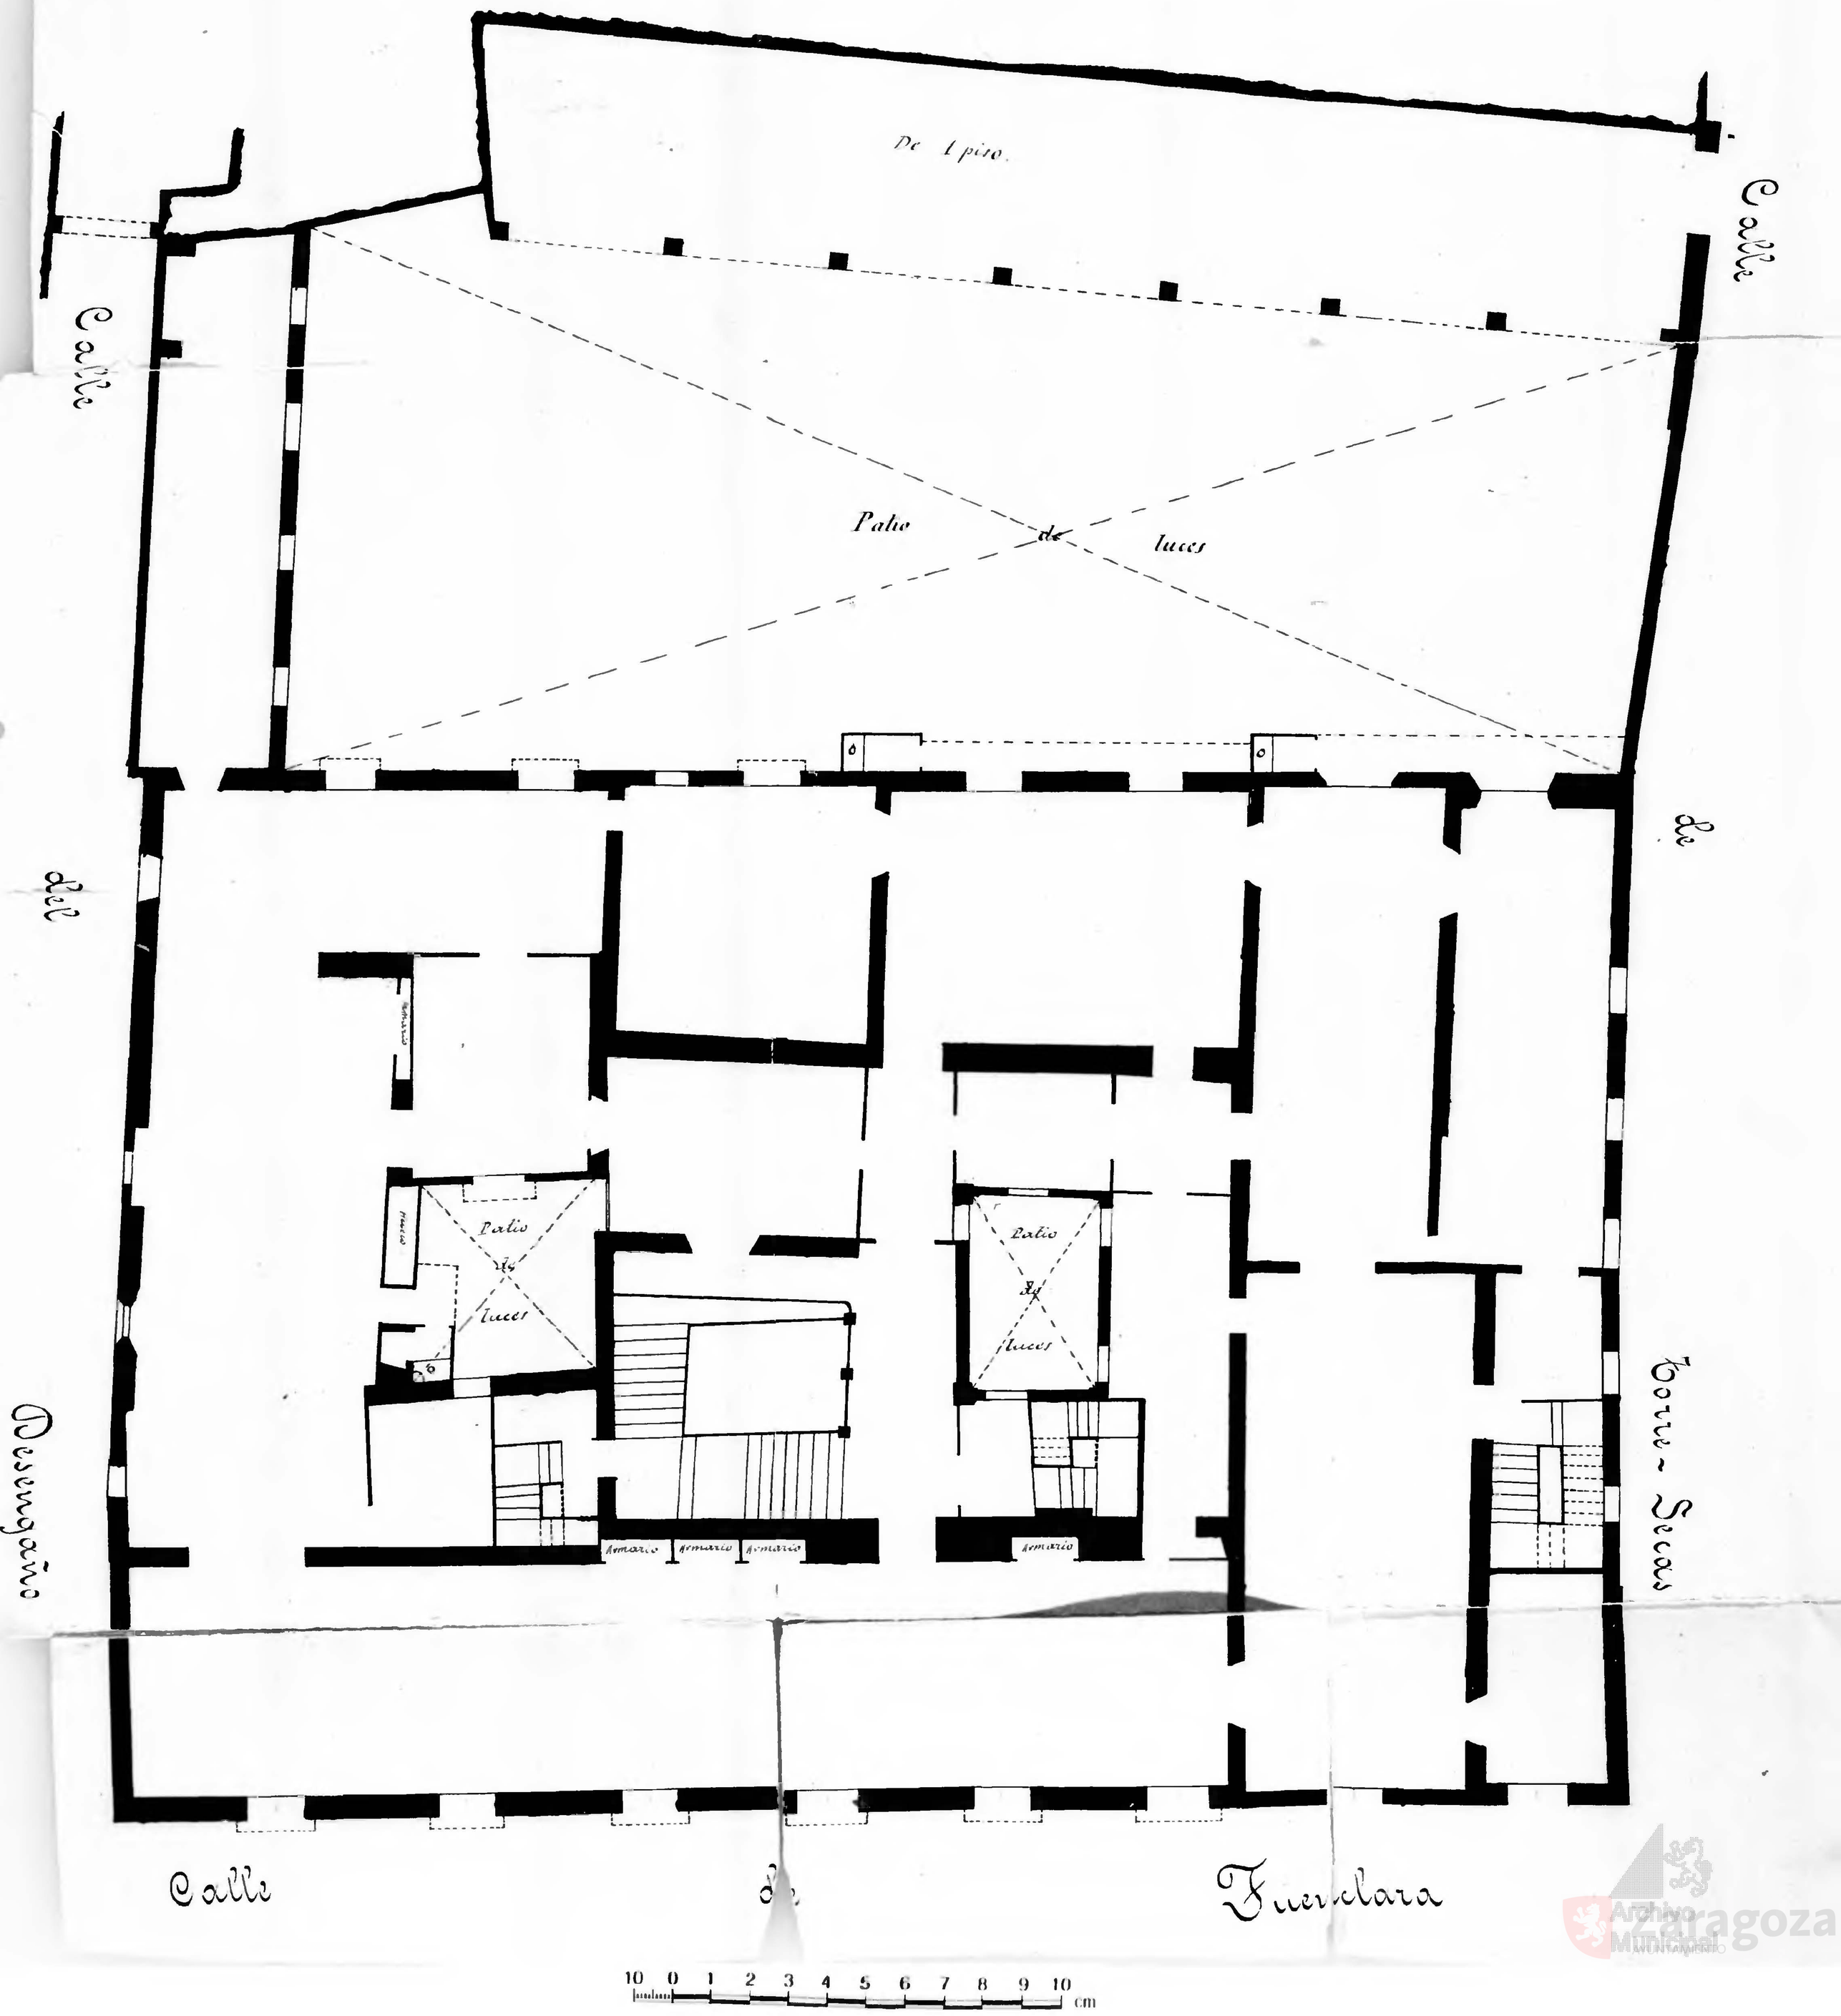
Ver otros planos
de esta casa