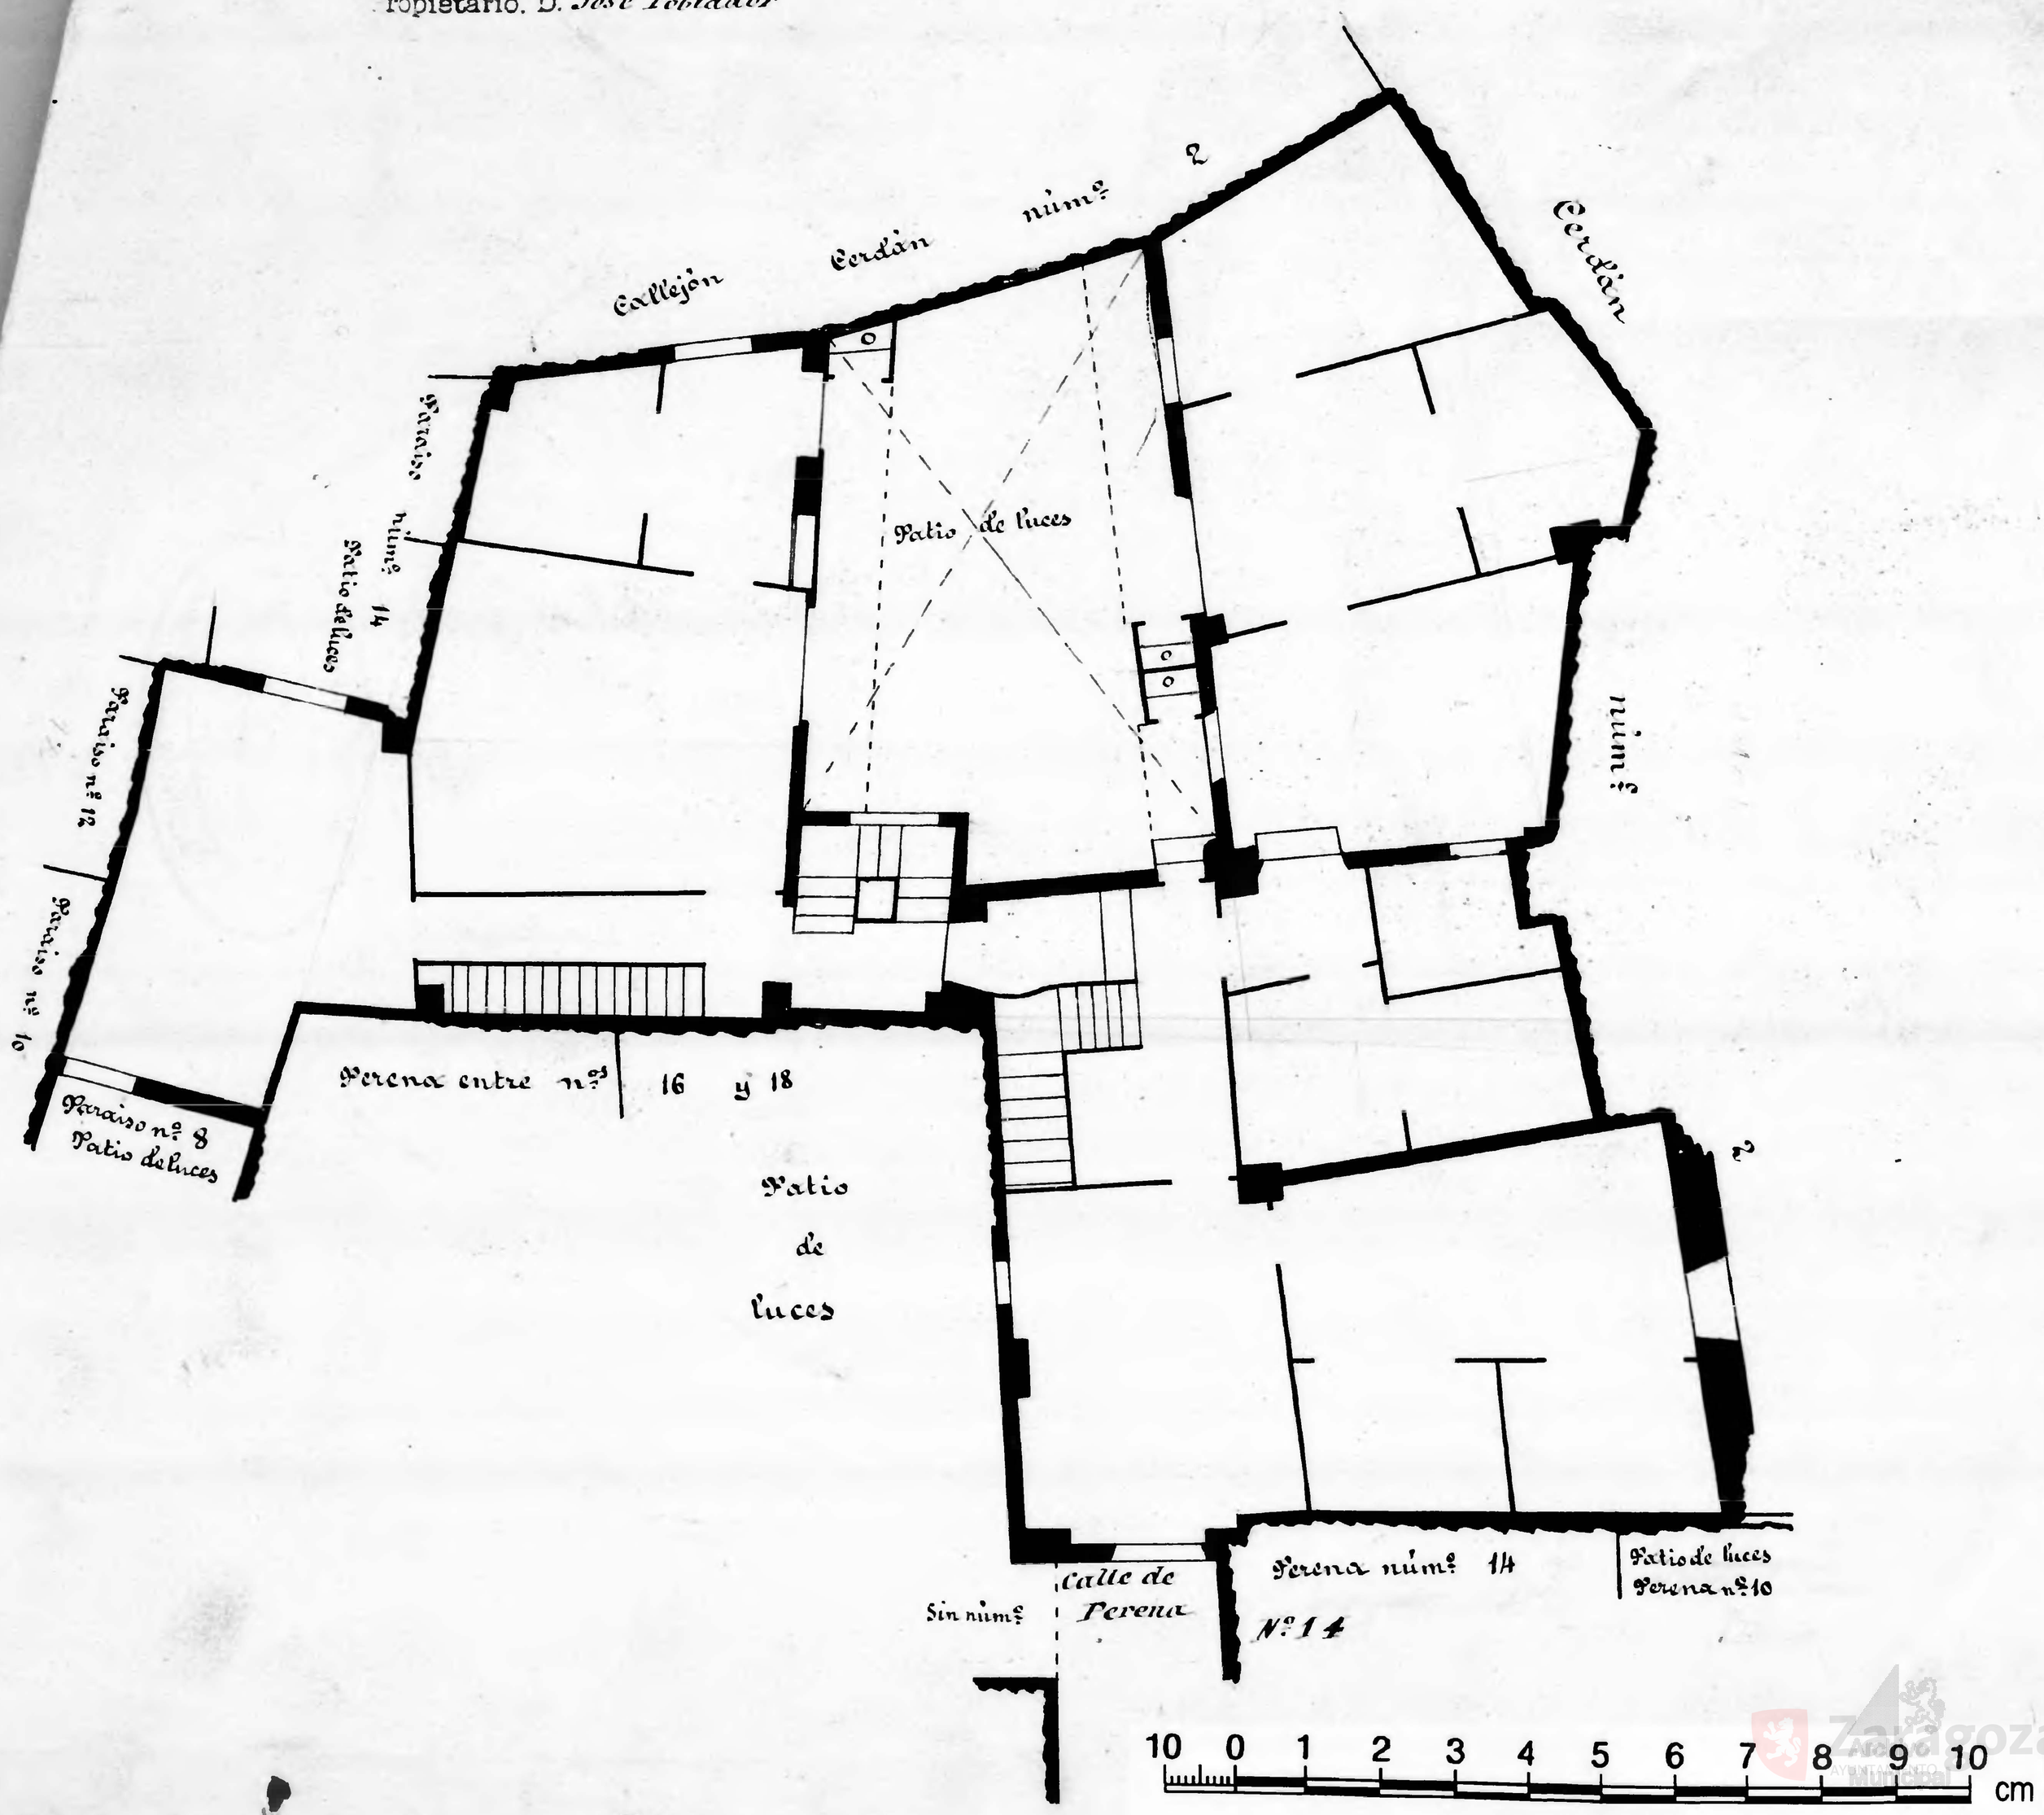Calle de *Perena*
Número *16*
Pisos *3* Planta *Pral.*
Propietario. D. *José Poblador*