


Calle de *Cerdán*
Número *4*
Pisos *4* Planta *Pral.*
Propietario, D. *Antonio de Lafiguera*

3

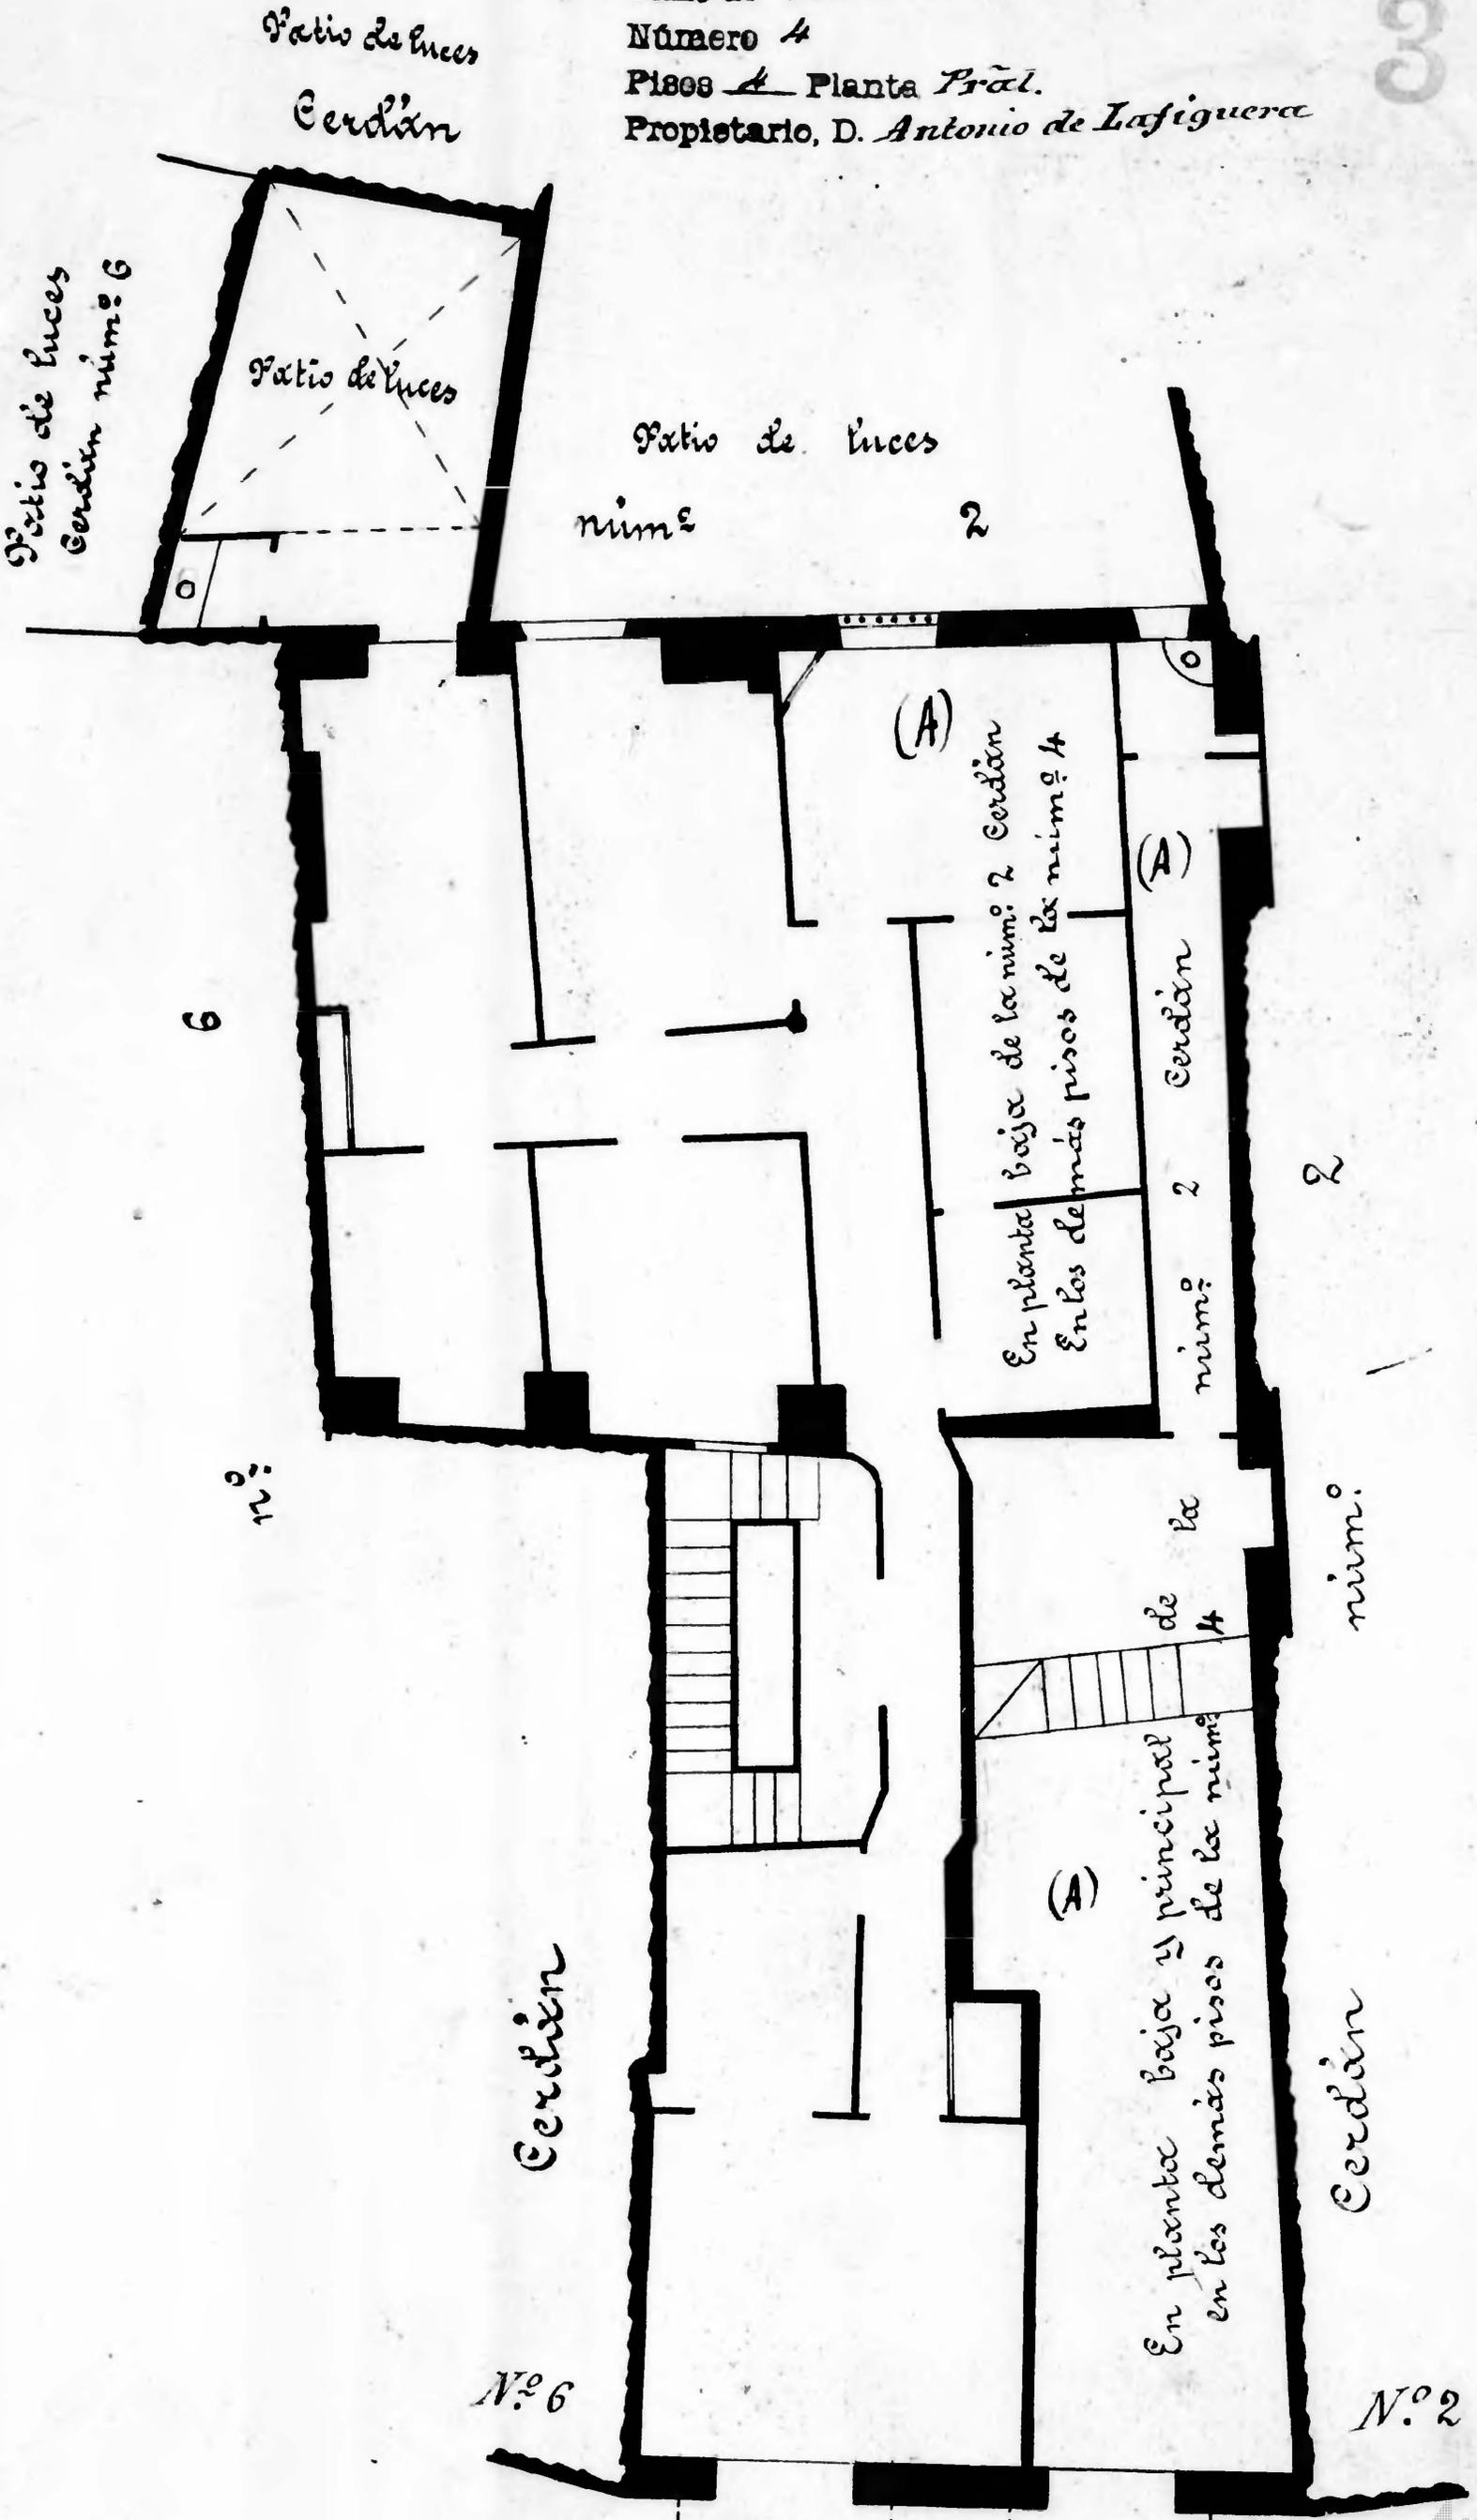

(A)

