Manzana - nº 54

Calle de Cerdán
Número 30 y Pza de la Corona - nºs 2 y 5 acc.
Pisos 6 Planta piso principal
Propietario D. Vda de Marcelino Domingo

Calle de Cerdán
Número 42
Pisos 4 Planta piso 2º
Propietario. D. Angel Morata

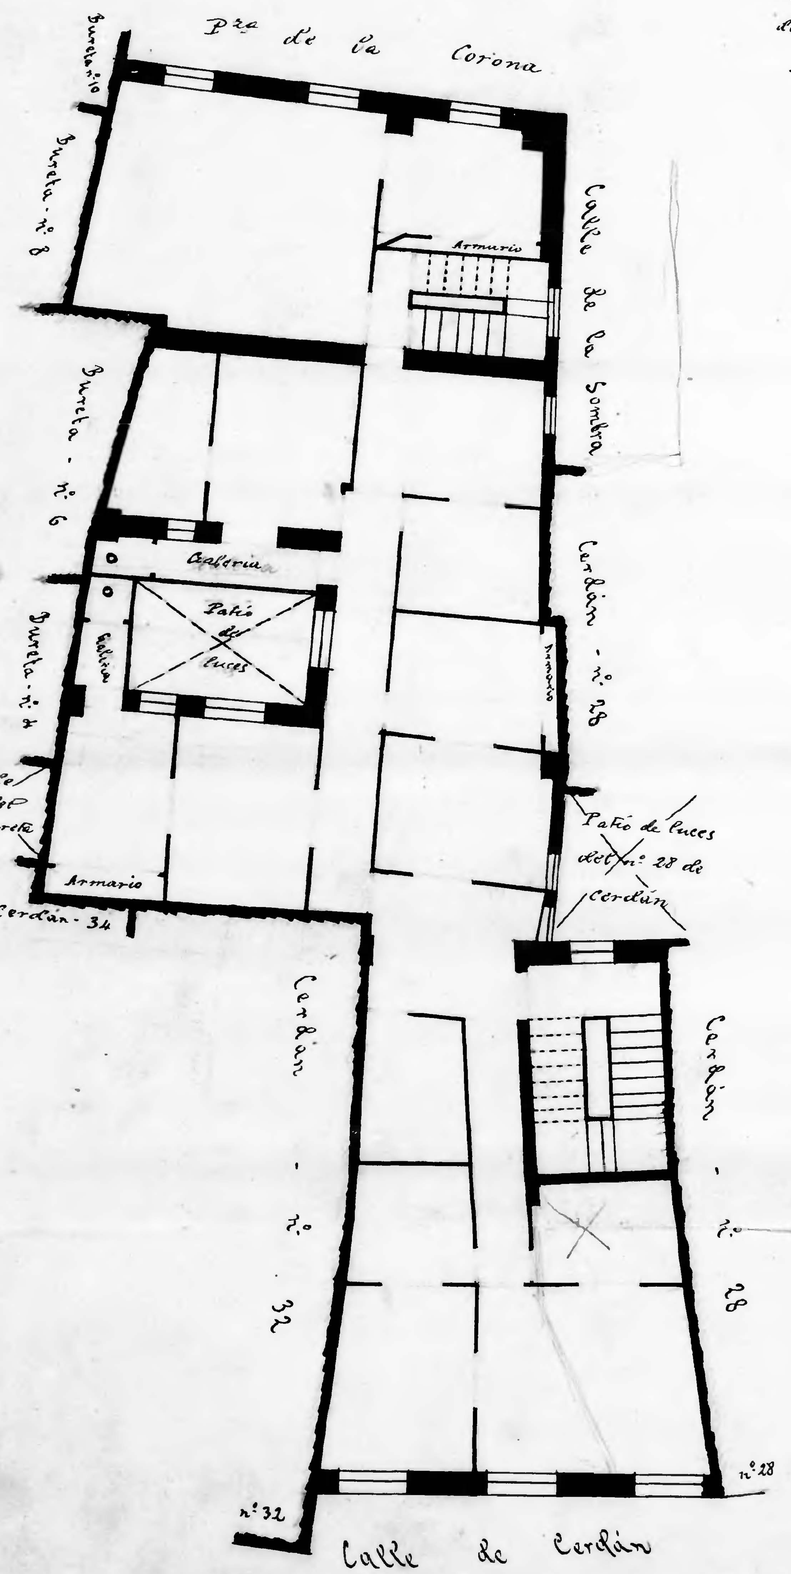

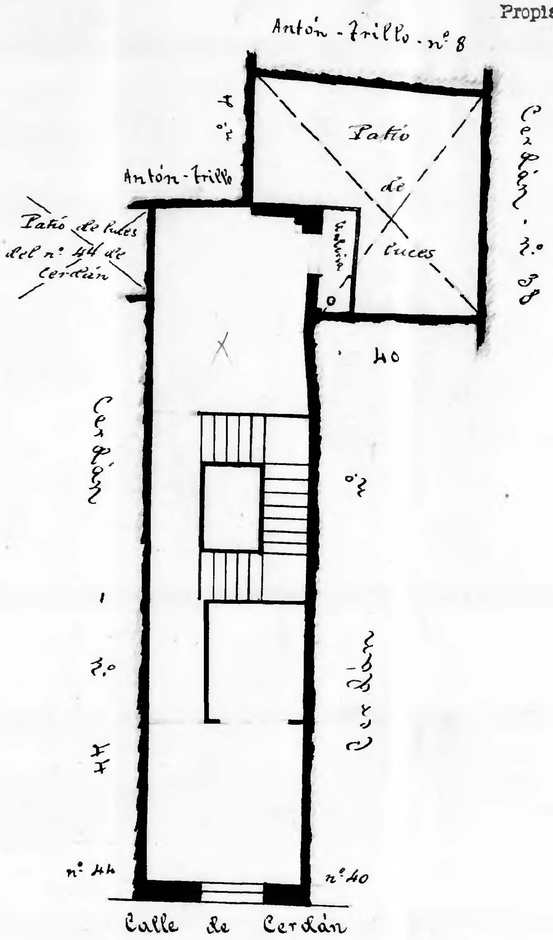

Calle de Bureta
Número 4
Pisos 4 Planta piso principal
Propietario. D. Vda de Marcelino Domingo

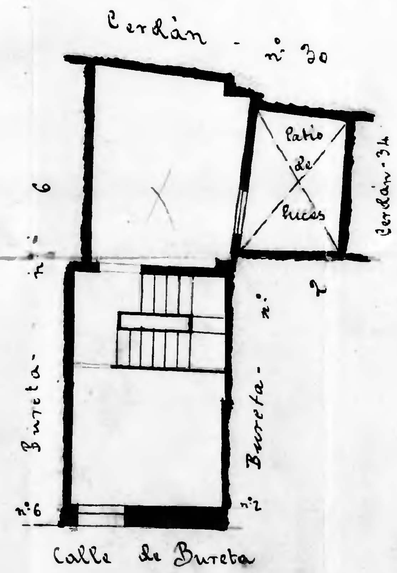

Calle de Cerdán
Número 40
Pisos 4 Planta piso 3º
Propietario. D. Manuel Casanova

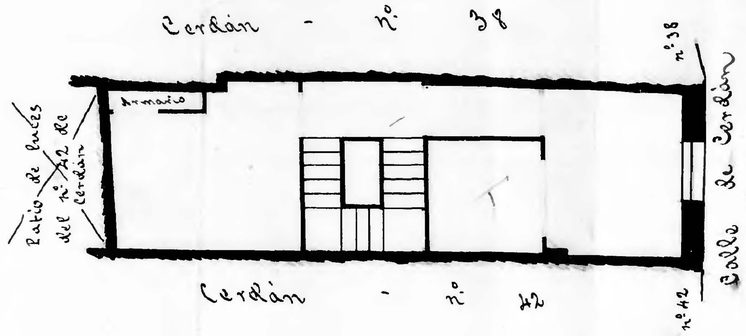

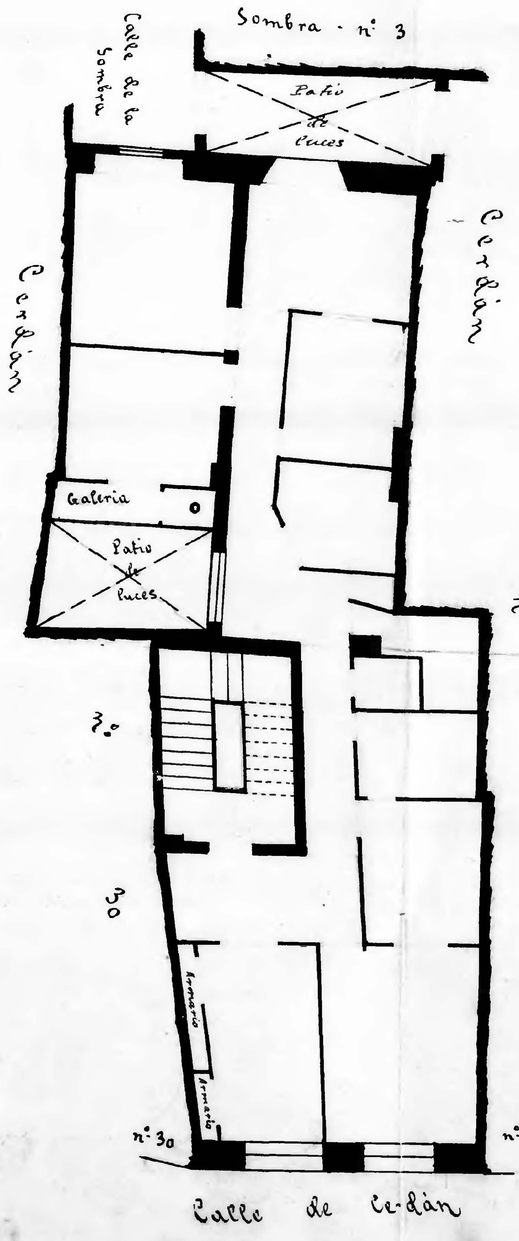

Calle de Cerdán
Número 28 y Sombra nºs 4 y 5 acc.
Pisos 5 Planta piso principal
Propietario D. Hos de D. Pablo Sancho Zerca

Calle de Cerdán
Número 52
Pisos 1 Planta piso 2º
Propietario. D. Blas Sánchez

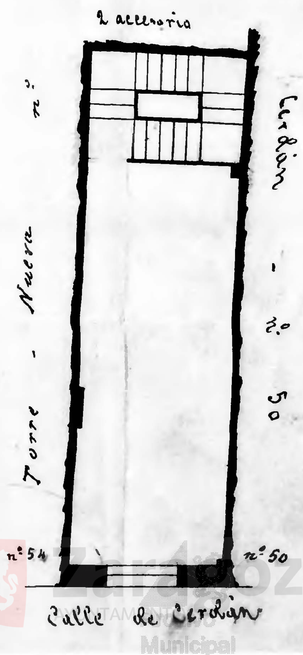

Zaragoza Municipal