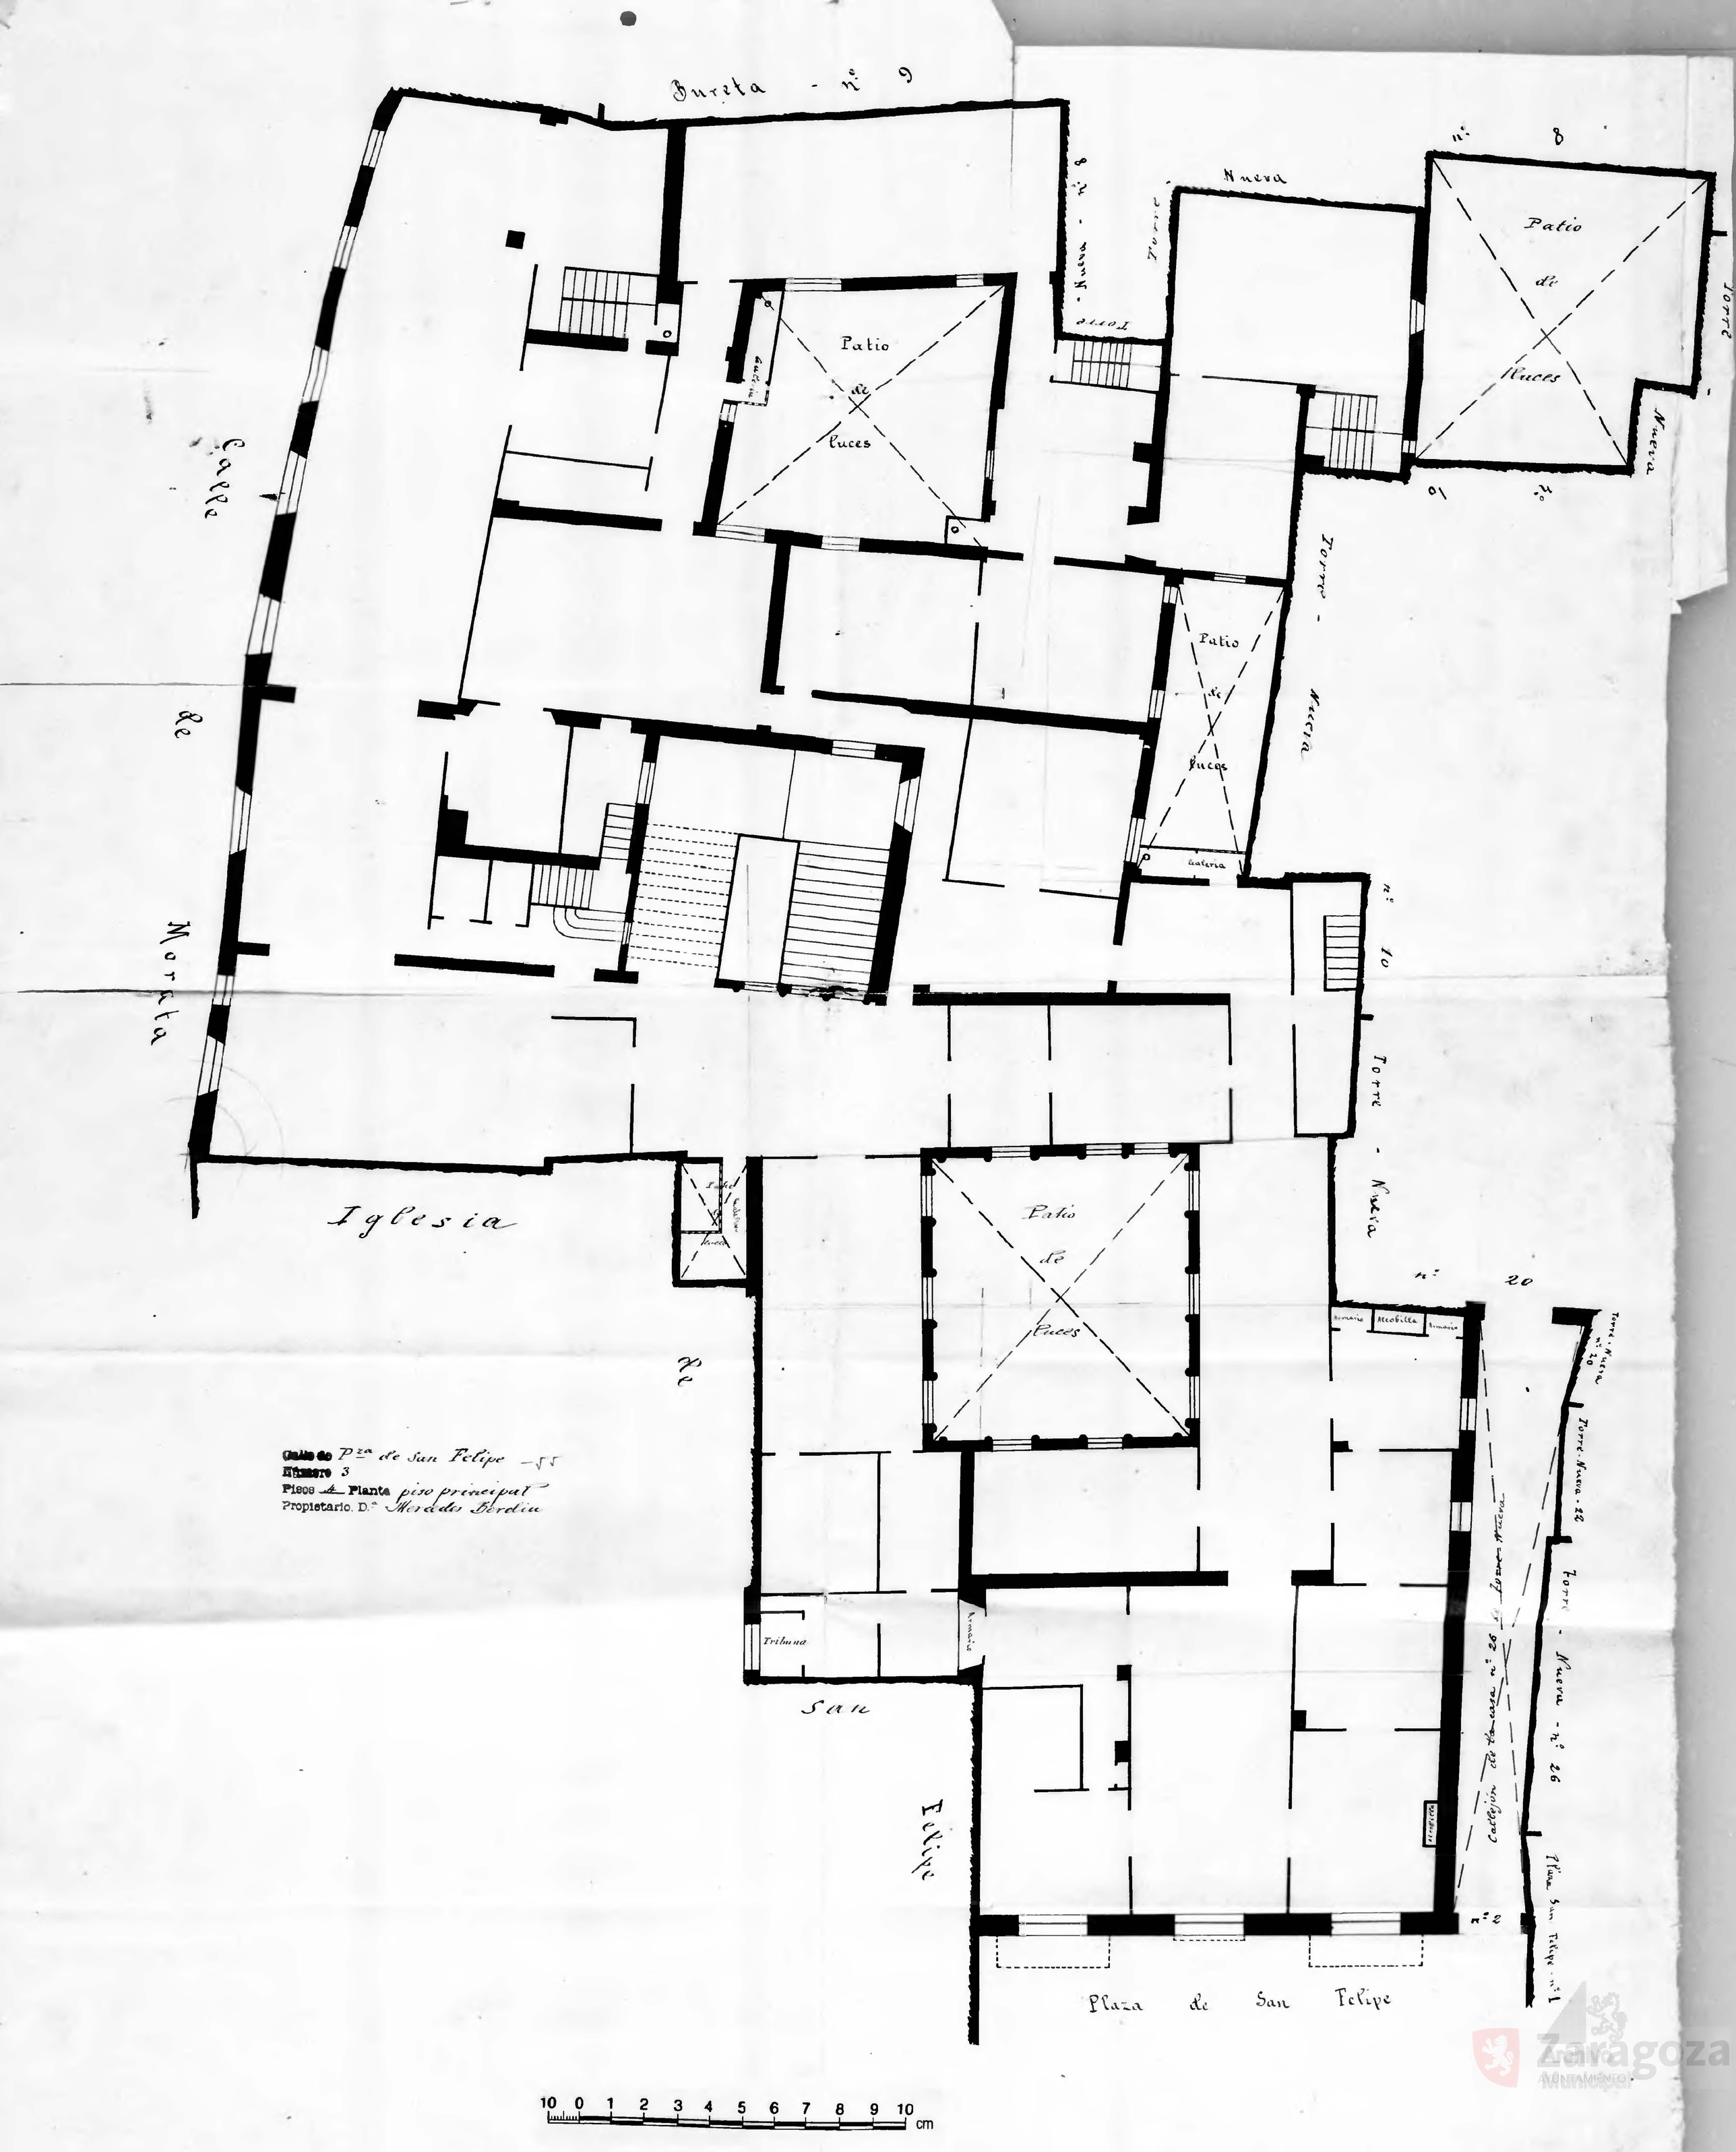
Bureta - nº 9
Nueva
Torre
Torre - Nueva - nº 8
nº 8
Patio de Luces
Torre
Nueva
nº 10
Patio de Luces
Torre - Nueva
Patio de Luces
Galeria
nº 10
Torre - Nueva
Calle Real
Morata
Iglesia
Patio de Luces
Real
Tribuna
Armario
San Felipe
Plaza de San Felipe
nº 20
Armario
Alcobilla
Armario
Torre - Nueva - nº 20
Torre - Nueva - 22
Torre - Nueva - nº 26
Callejon de la casa nº 26 de Torre Nueva
Plaza San Felipe - nº 1
nº 2
Calle de Pza de San Felipe - 55
Número 3
Piso 4 Planta piso principal
Propietario. D.n Mordelo Berdiu
10 0 1 2 3 4 5 6 7 8 9 10 cm