57
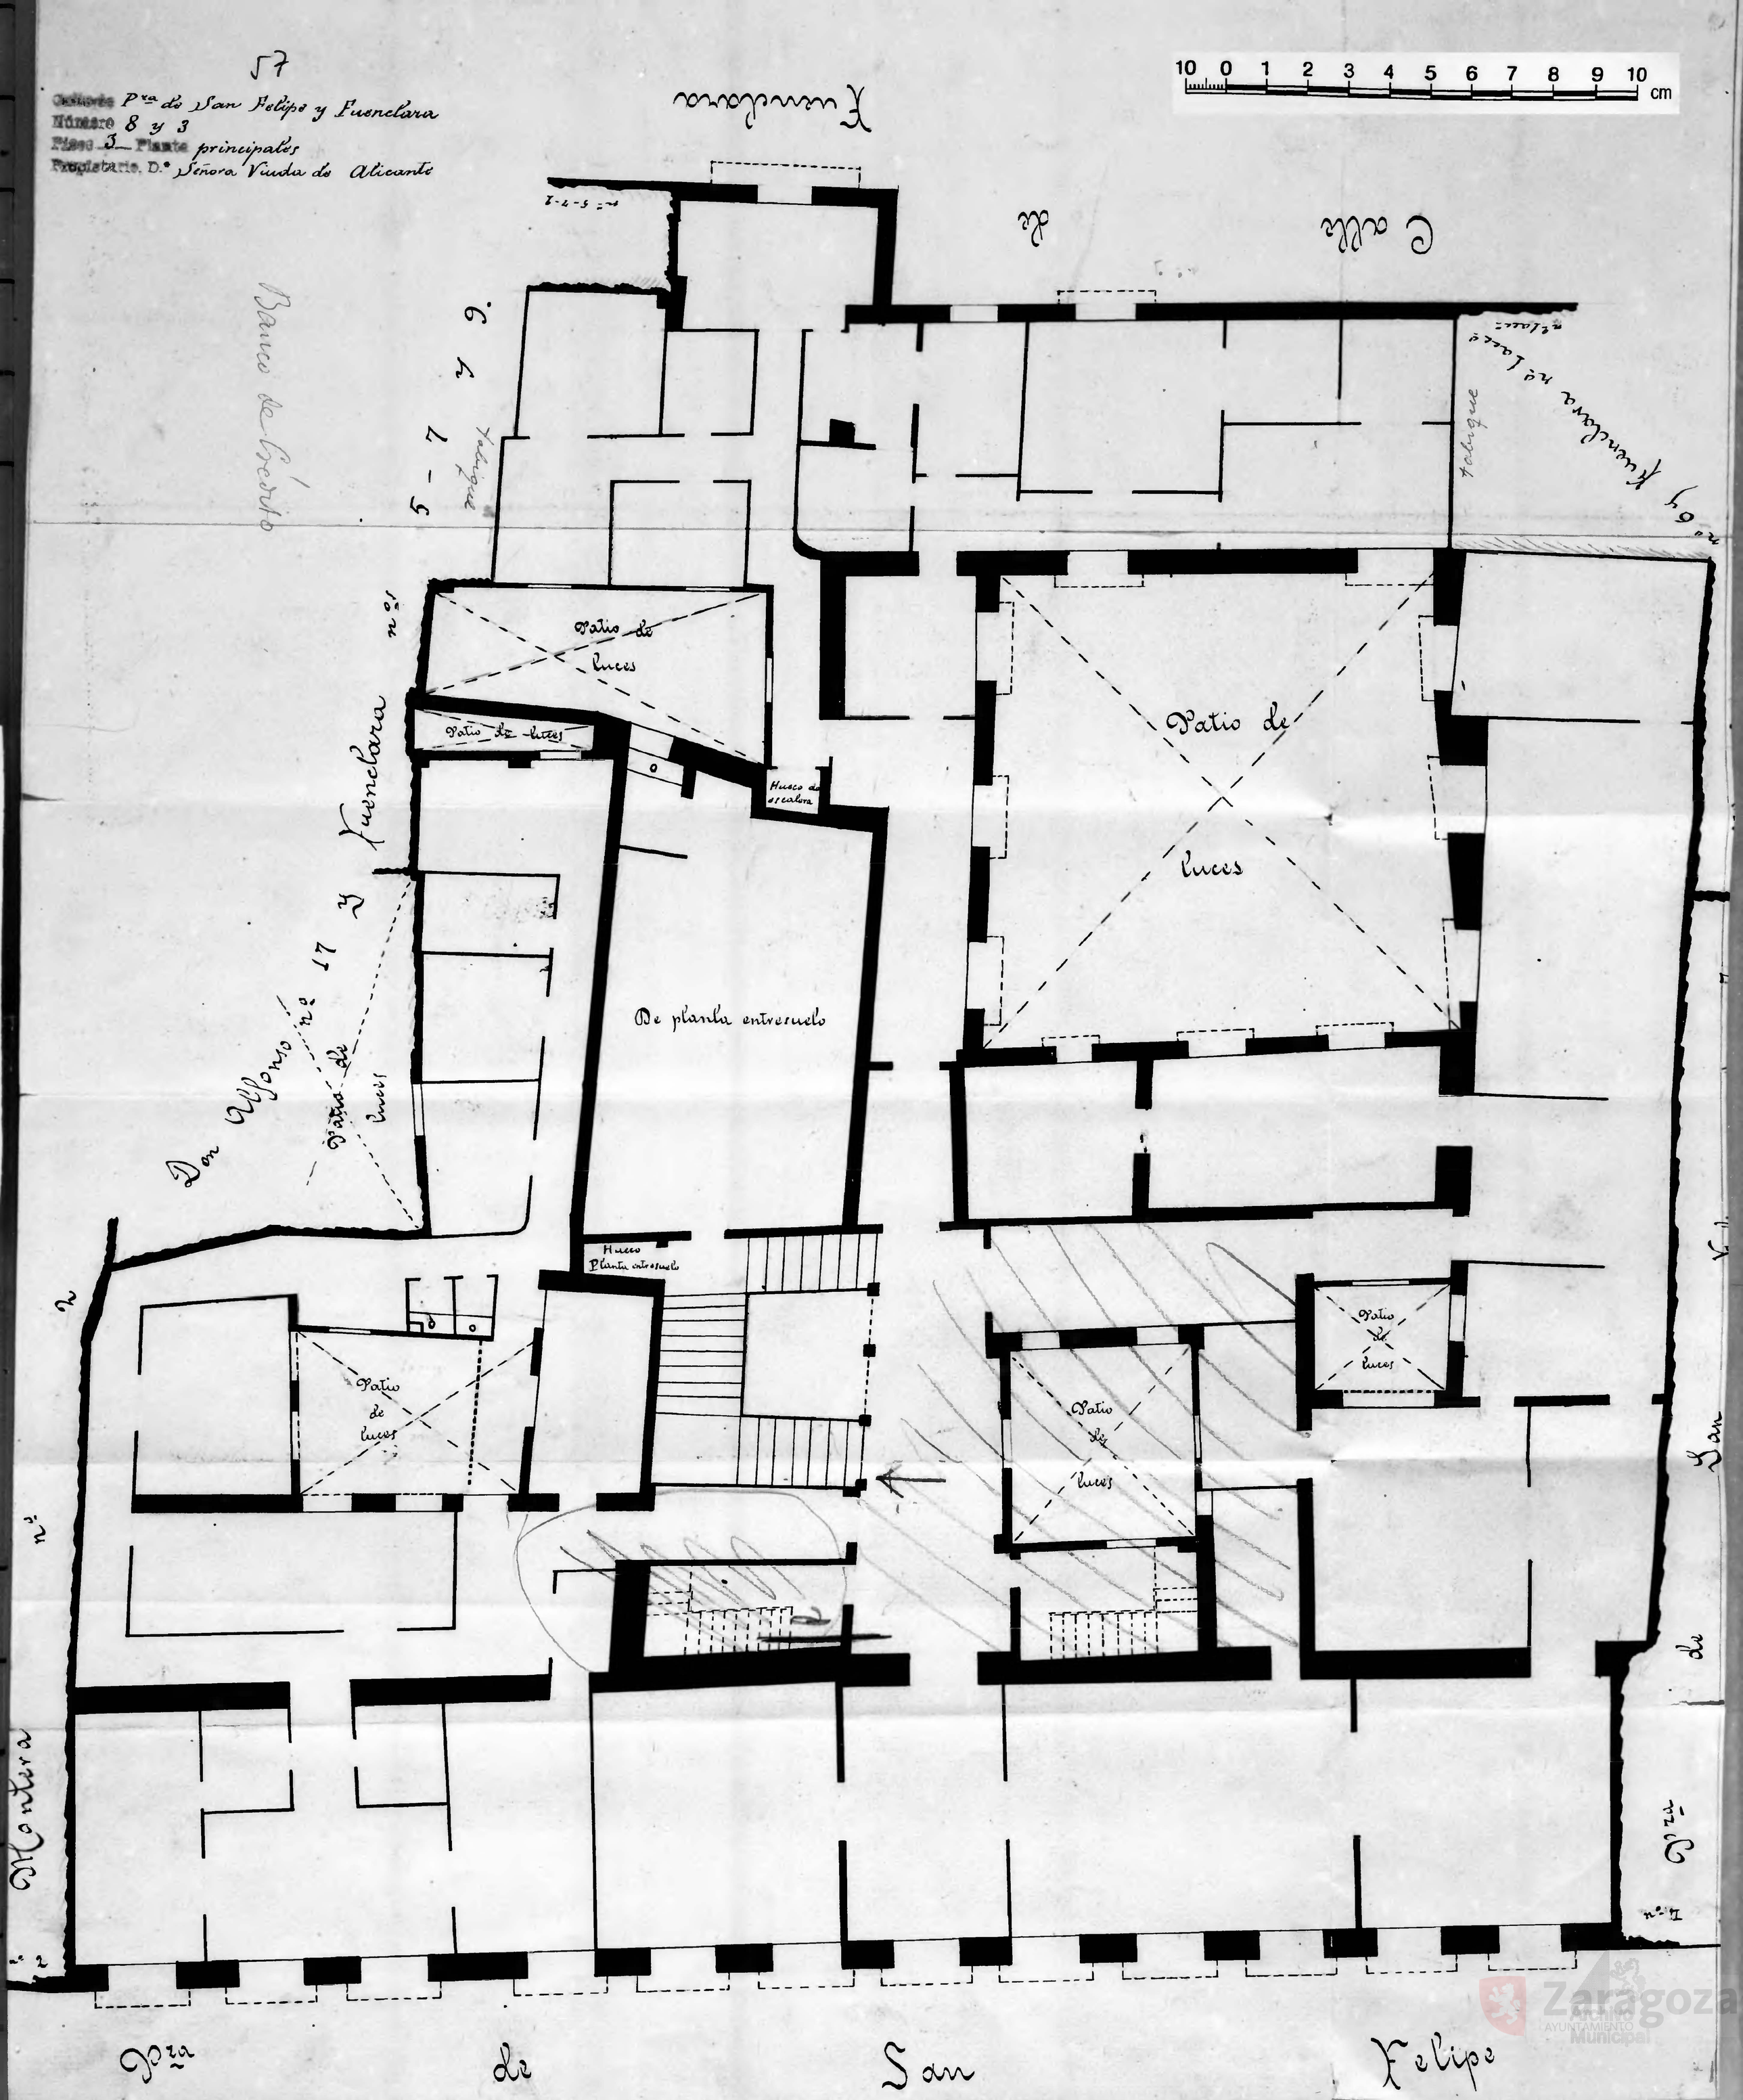
Calle Pza de San Felipe y Fuenclara
Número 8 y 3
Piso 3 Planta principales
Propietario, D.ª Señora Viuda de Alicante