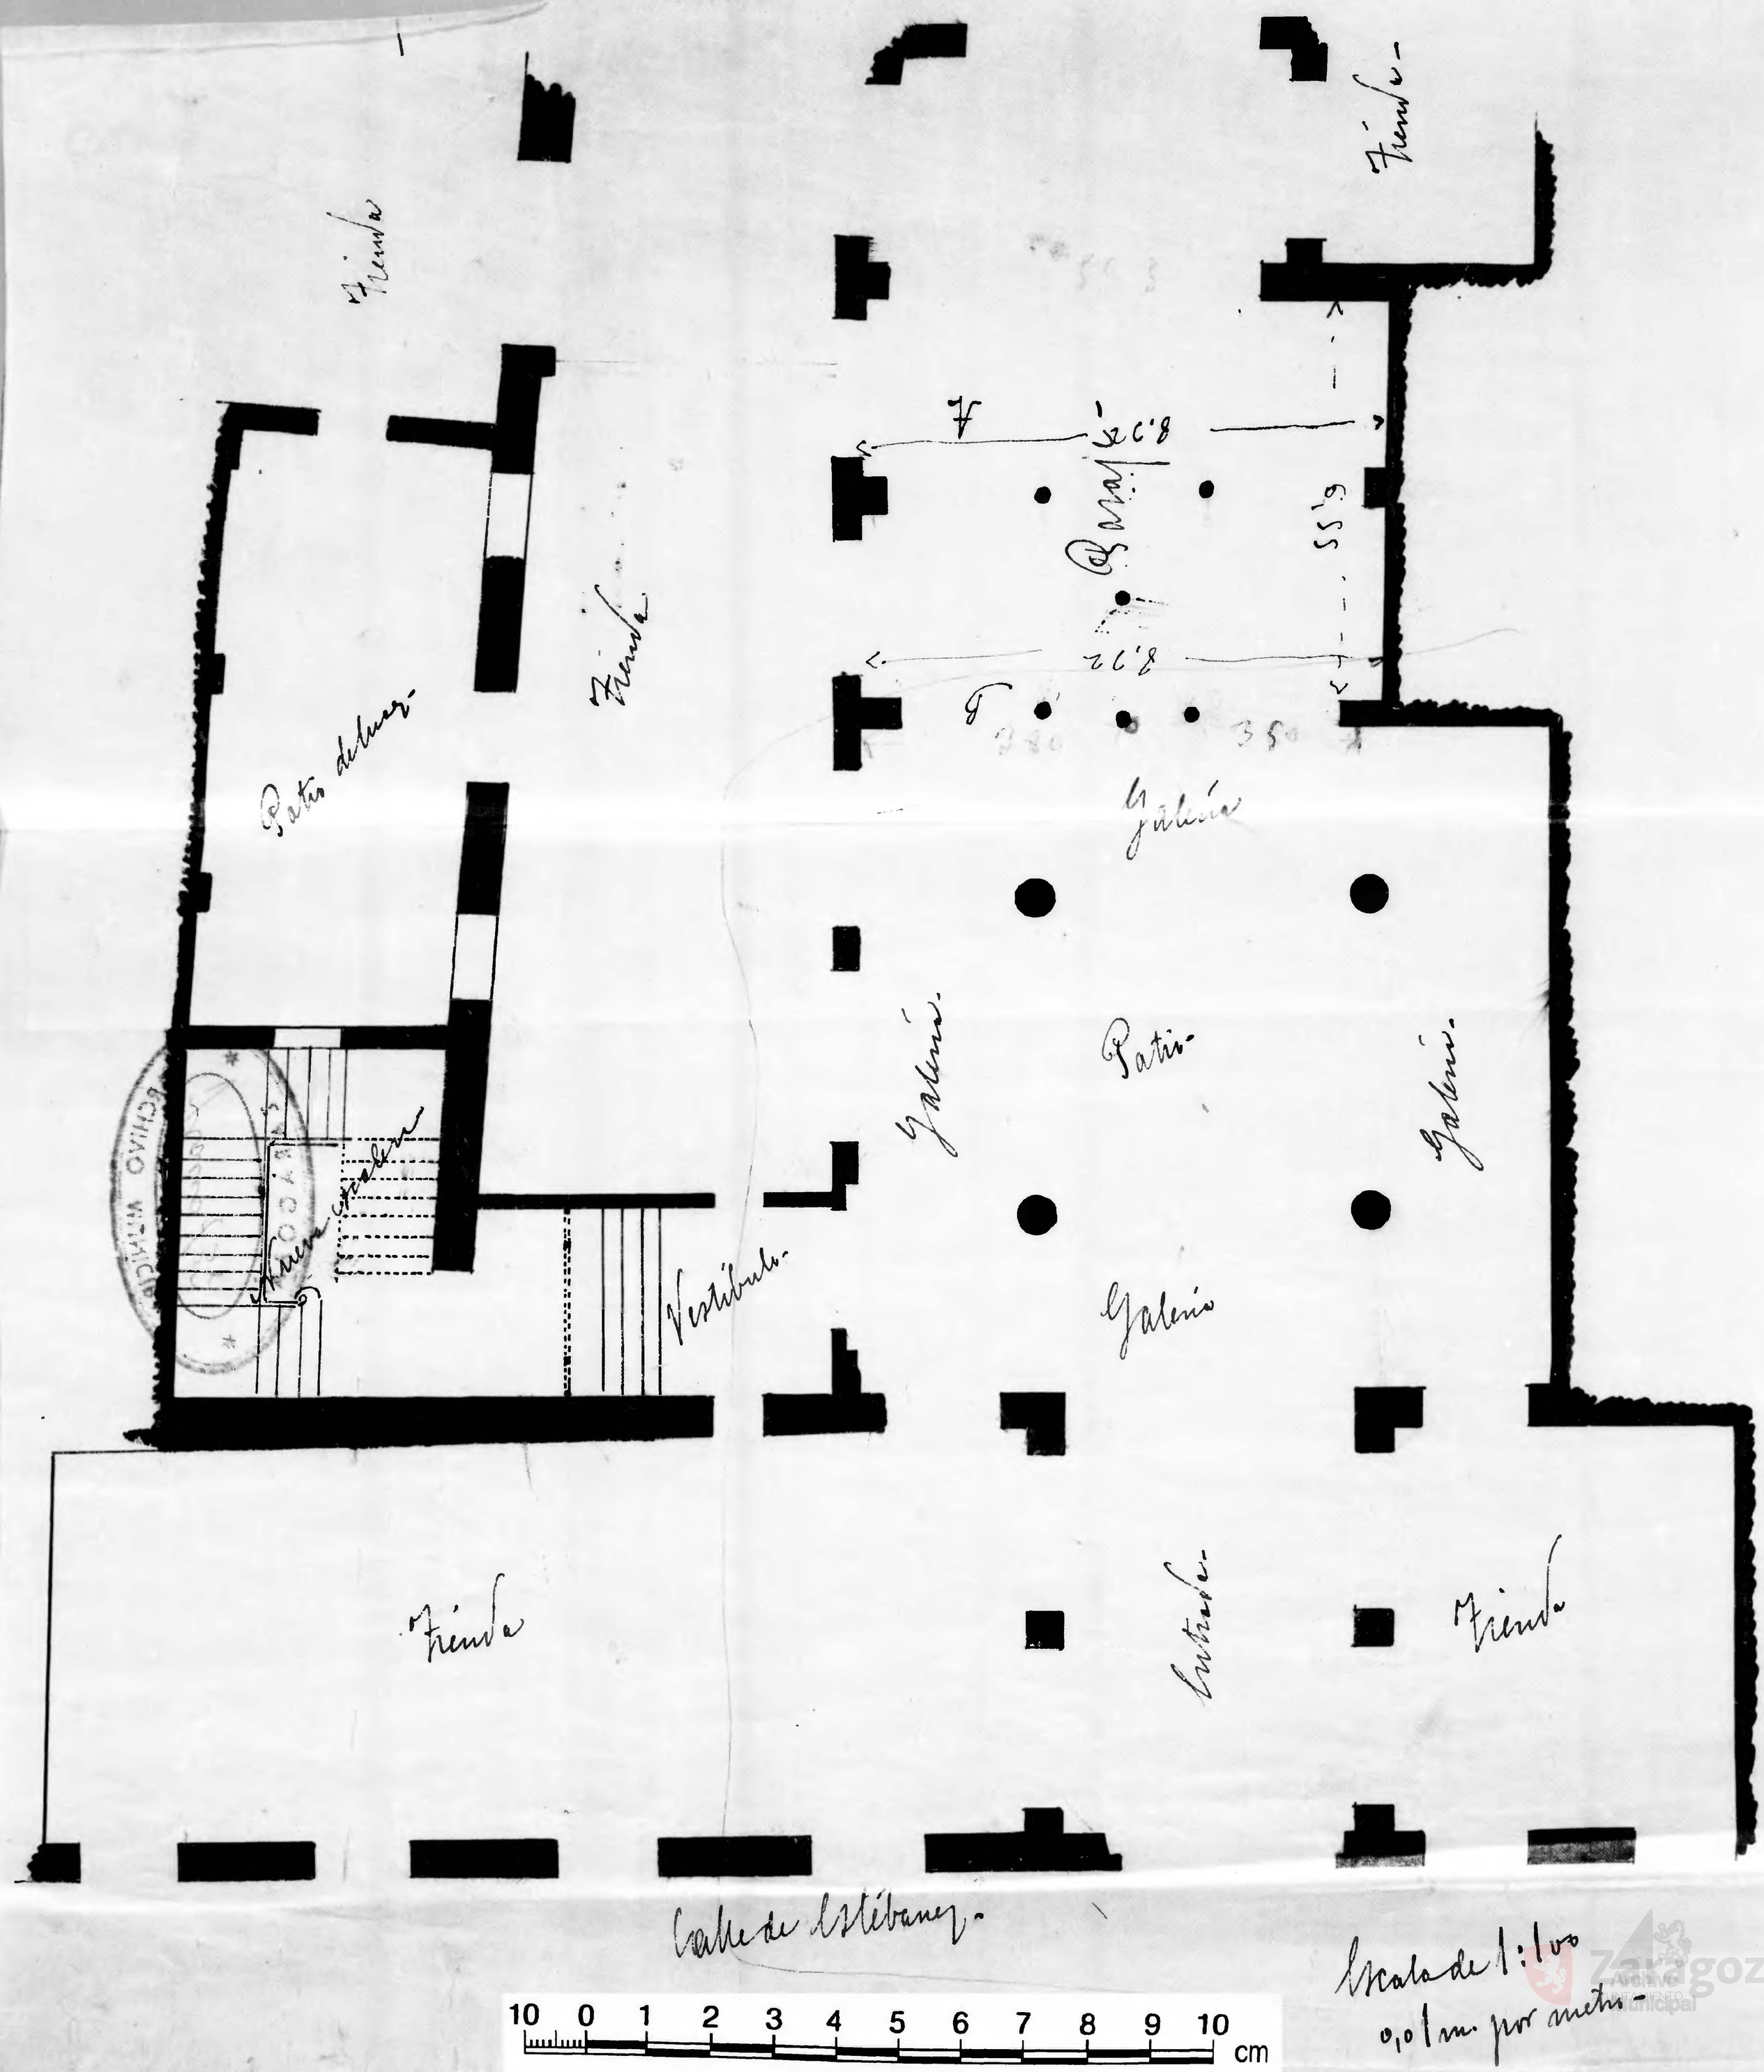
Tienda
Tienda
Tienda
Tienda
Patio de luces
Tienda
A
8,12
Patio
6,55
8,12
B
Galería
Galería
Patio
Galería
Escalera
Vestíbulo
Galería
Tienda
Entrada
Tienda
Calle de Estébanez
Escala de 1:100
0,01 m. por metro
10 0 1 2 3 4 5 6 7 8 9 10 cm