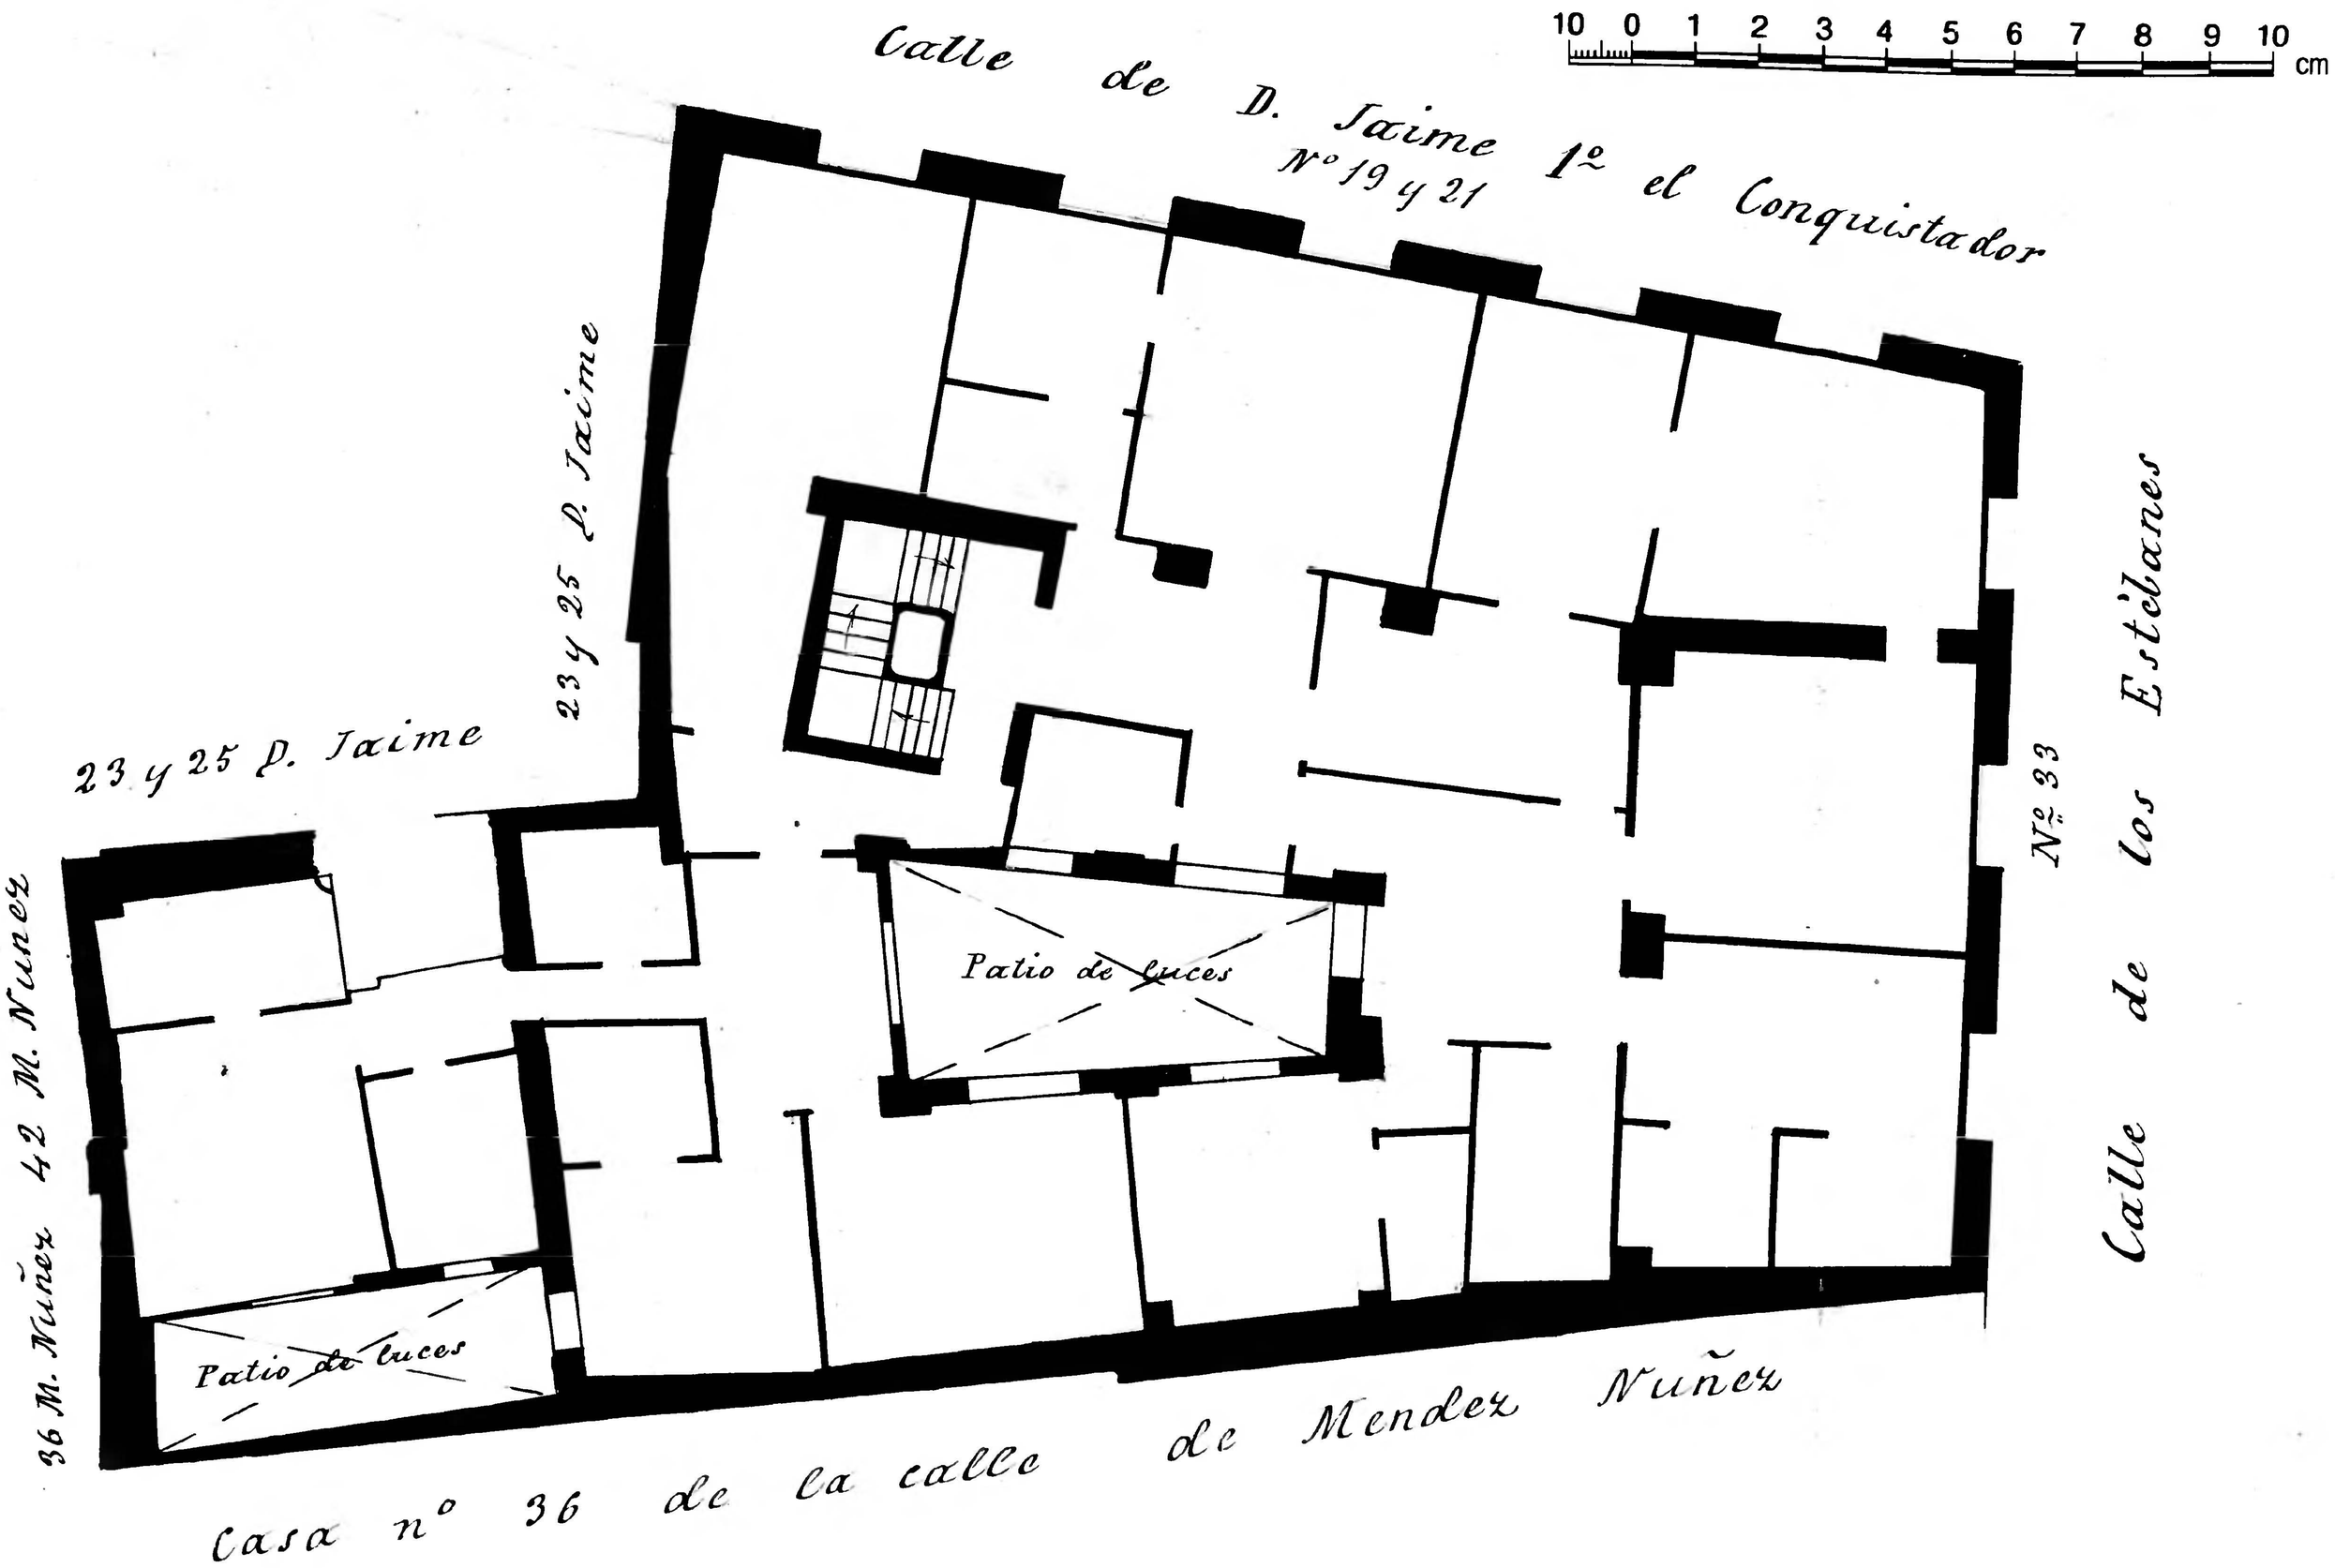

Casa nos 19 y 21 de la calle de D. Jaime y 33 de la de los Estébanes
Planta 1er piso. Pisos 4. Propietario Da Dolores Urries.

D. Jaime 19 y 21 ≈ Estébanes 33

Zaragoza Archivo Municipal