D. Jaime 1º 23 y 25 y Mendez Nuñez 42
Planta 1er piso = Propietario D. Sebastian Monserrat
Pesos 3.
Nota. La parte A está sobre la casa nº 36 Mendez Nuñez

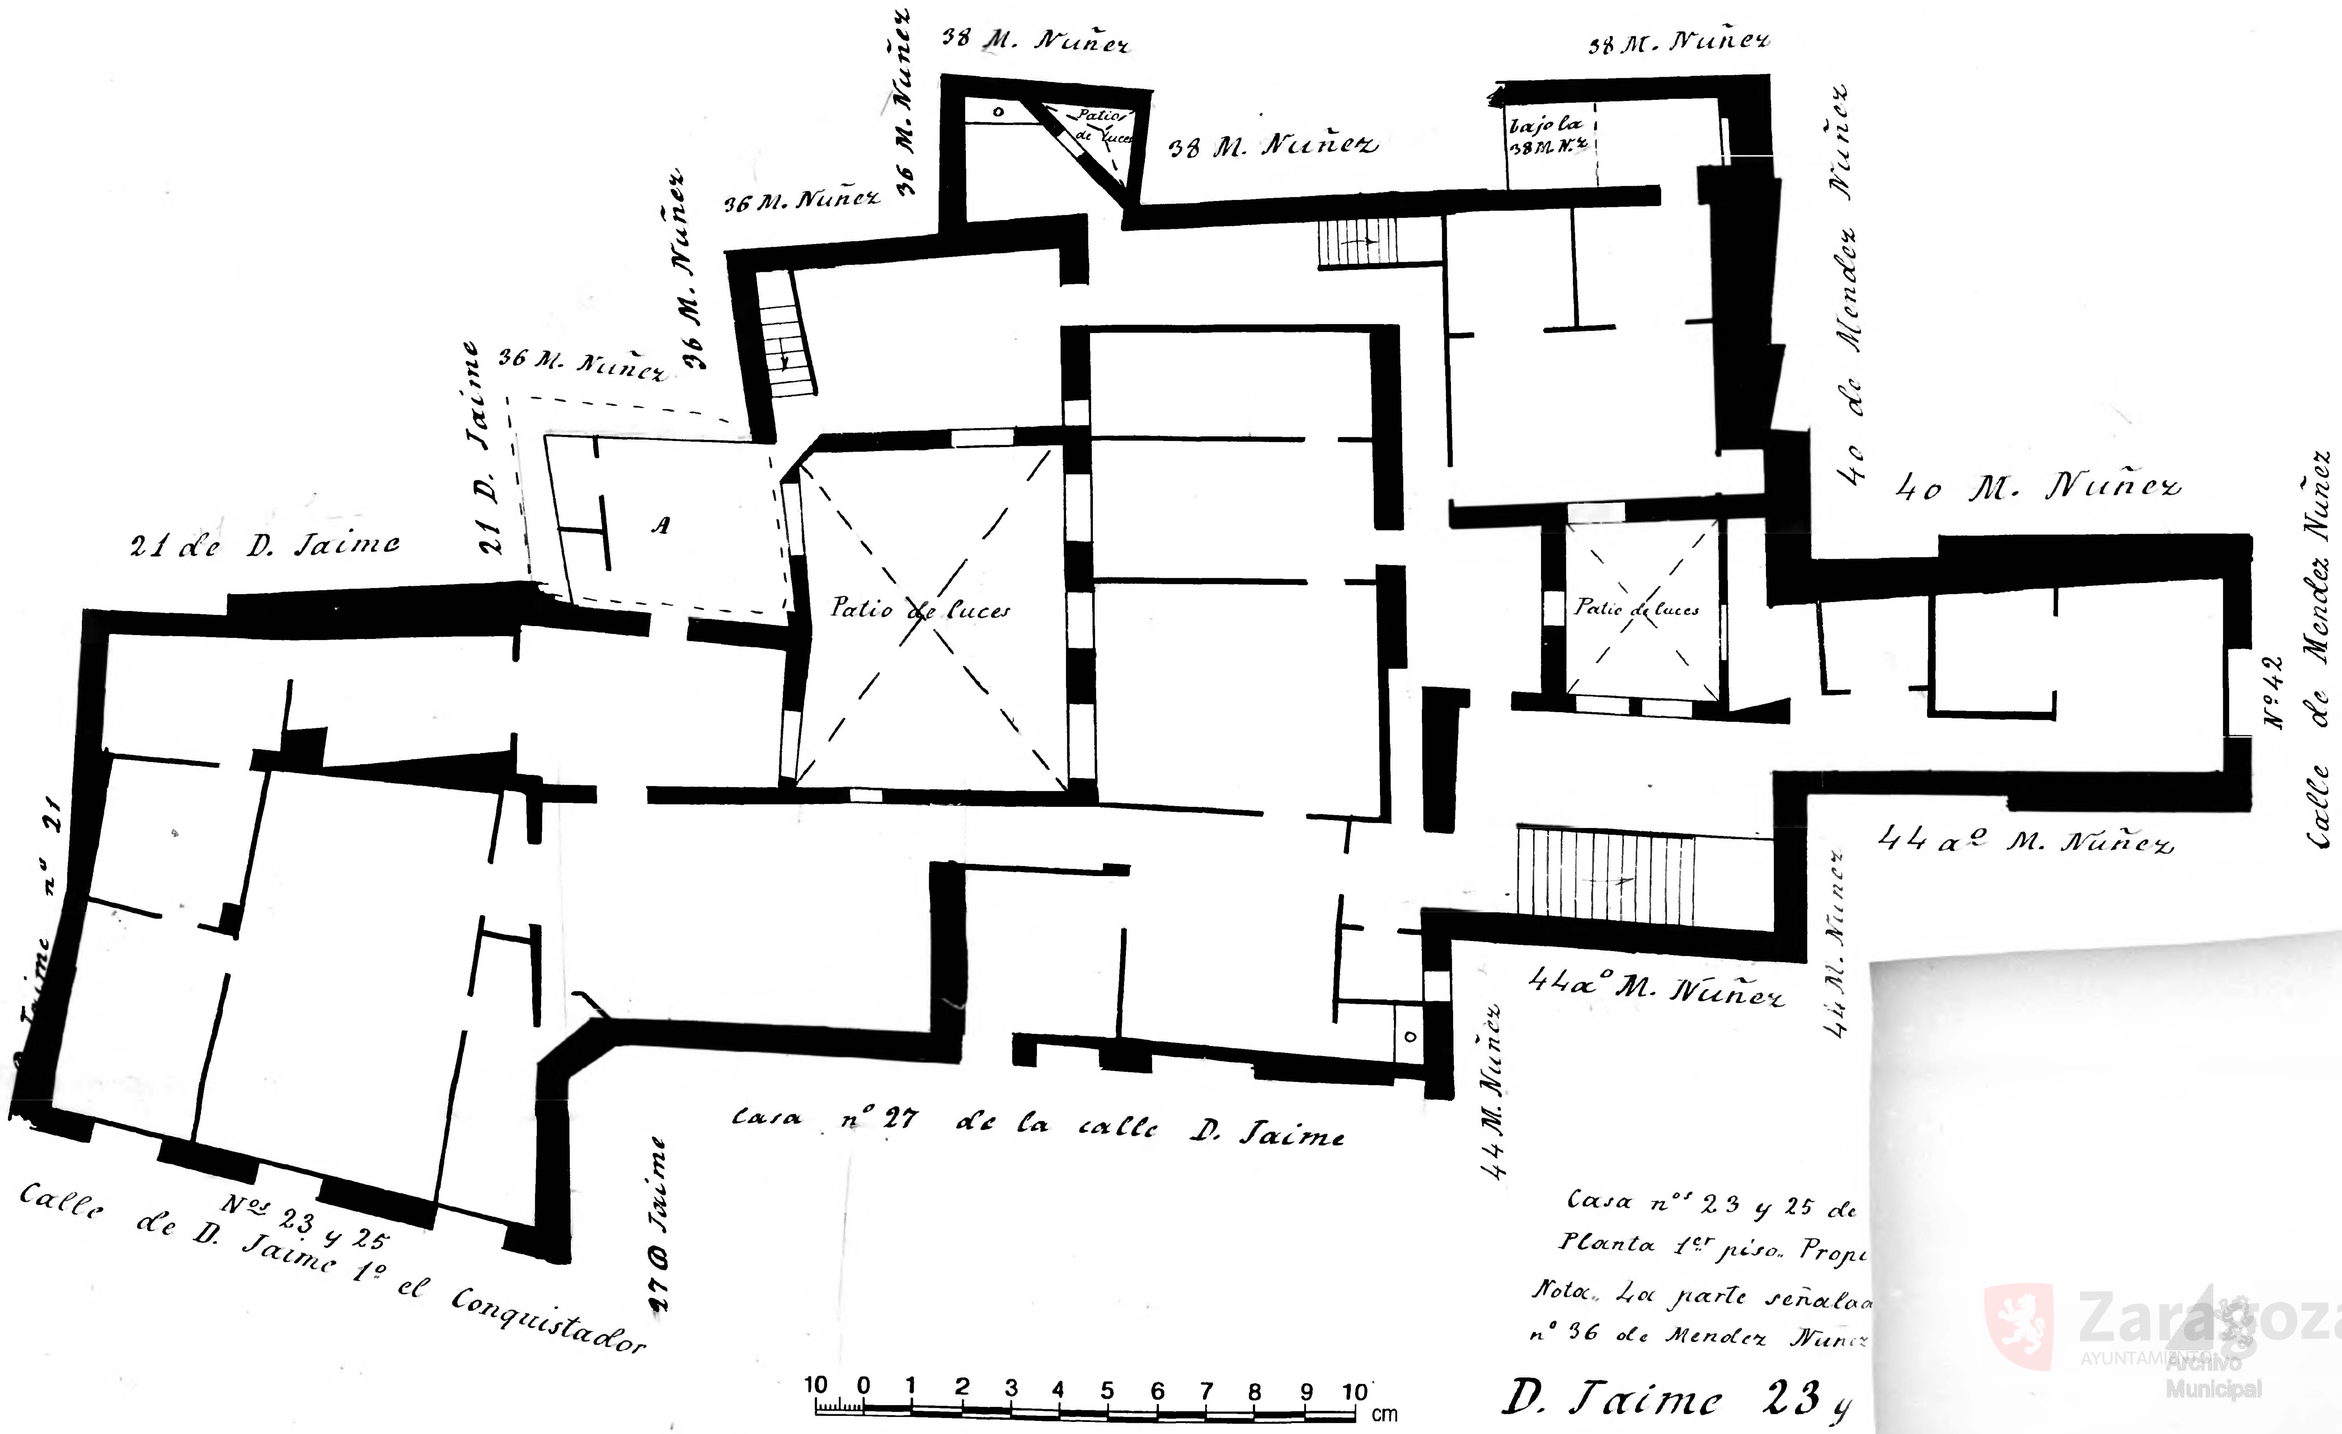

Casa nos 23 y 25 de
Planta 1er piso. Propi
Nota. La parte señalada
nº 36 de Mendez Nuñez

D. Jaime 23 y

Zaragoza
AYUNTAMIENTO
ARCHIVO
Municipal