Casa nº 36 de la calle Mendez Nuñez y 8 aº de Ossau

Planta baja y 1er piso = Pisos

Propietario D. Julian de Zaro

Nota: El pasillo señalado con la letra A pertenece a la casa nº 6 de la calle de Ossau ~.

Otra = La parte comprendida por lineas de puntos y señalada con la letra B está debajo de la casa nº 42 de la calle de Mendez Nuñez =

La parte señala con la letra D y comprendida por linea roja de puntos es planta baja el resto es planta 1er piso. - - - -

Mendez Nuñez 36 ≈ Ossau 8 aº

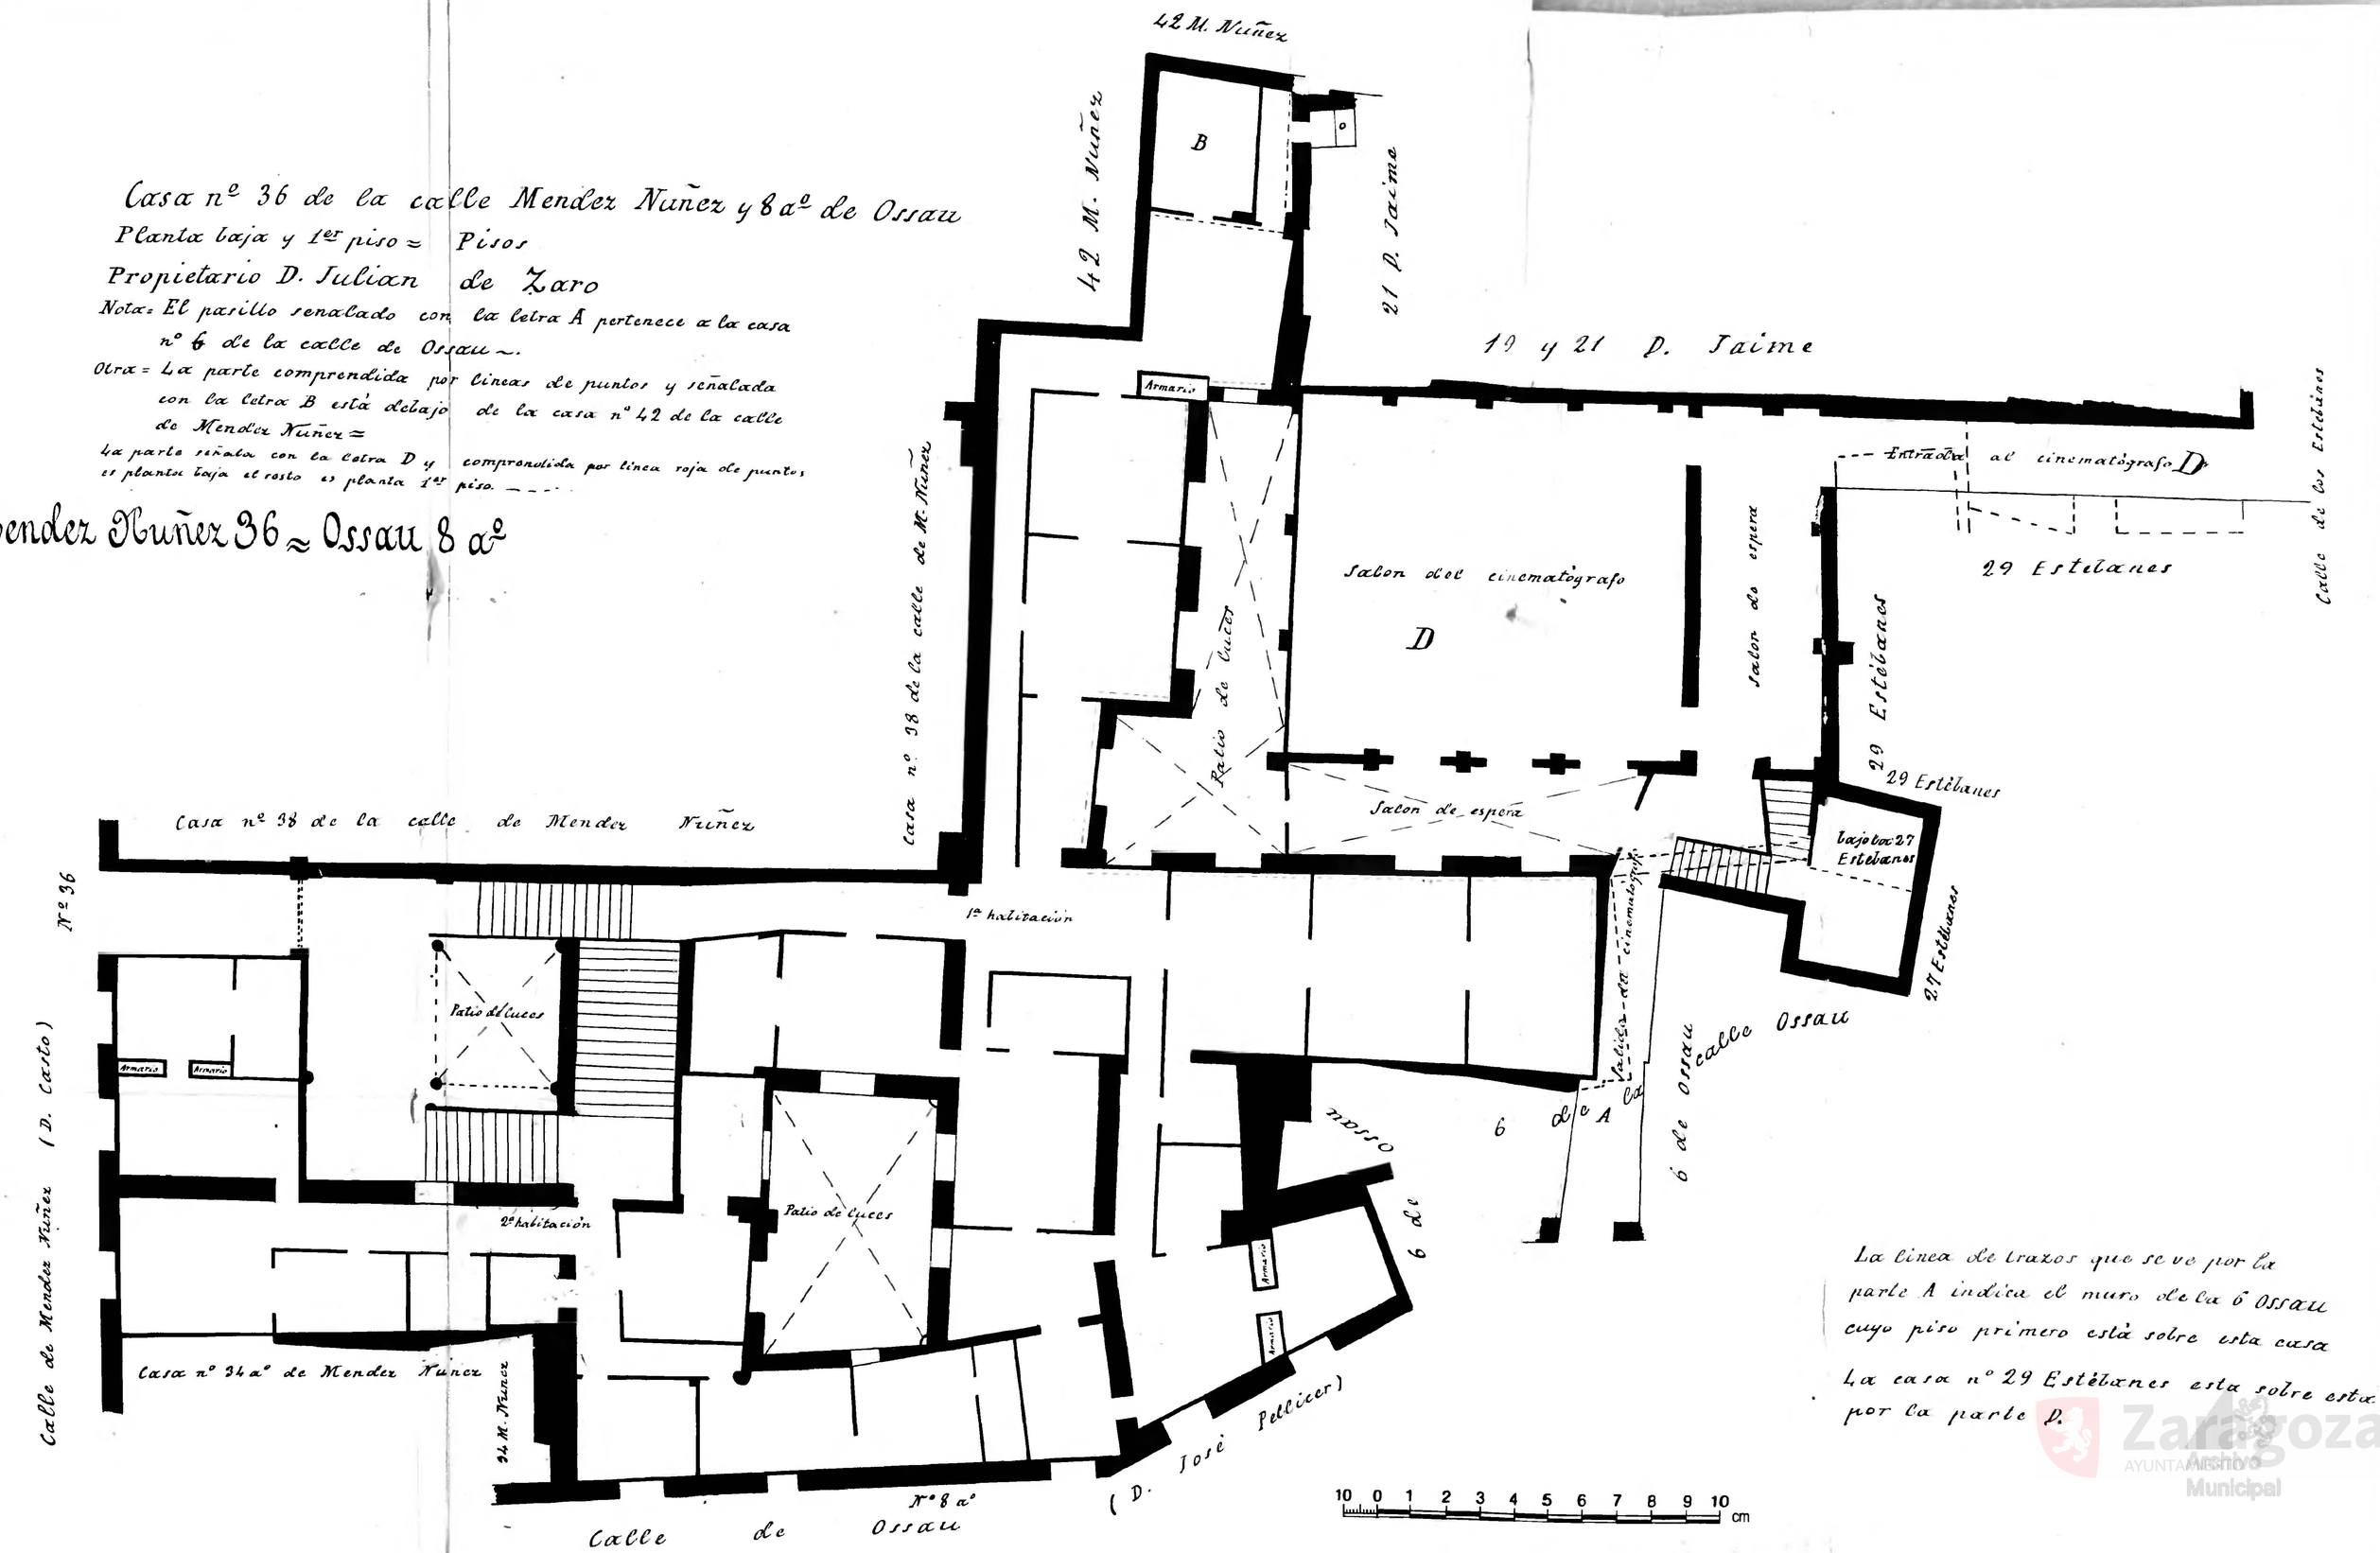

La linea de trazos que se ve por la parte A indica el muro de la 6 Ossau cuyo piso primero está sobre esta casa

La casa nº 29 Estebanes esta sobre esta por la parte P.

Zaragoza Archivo Municipal