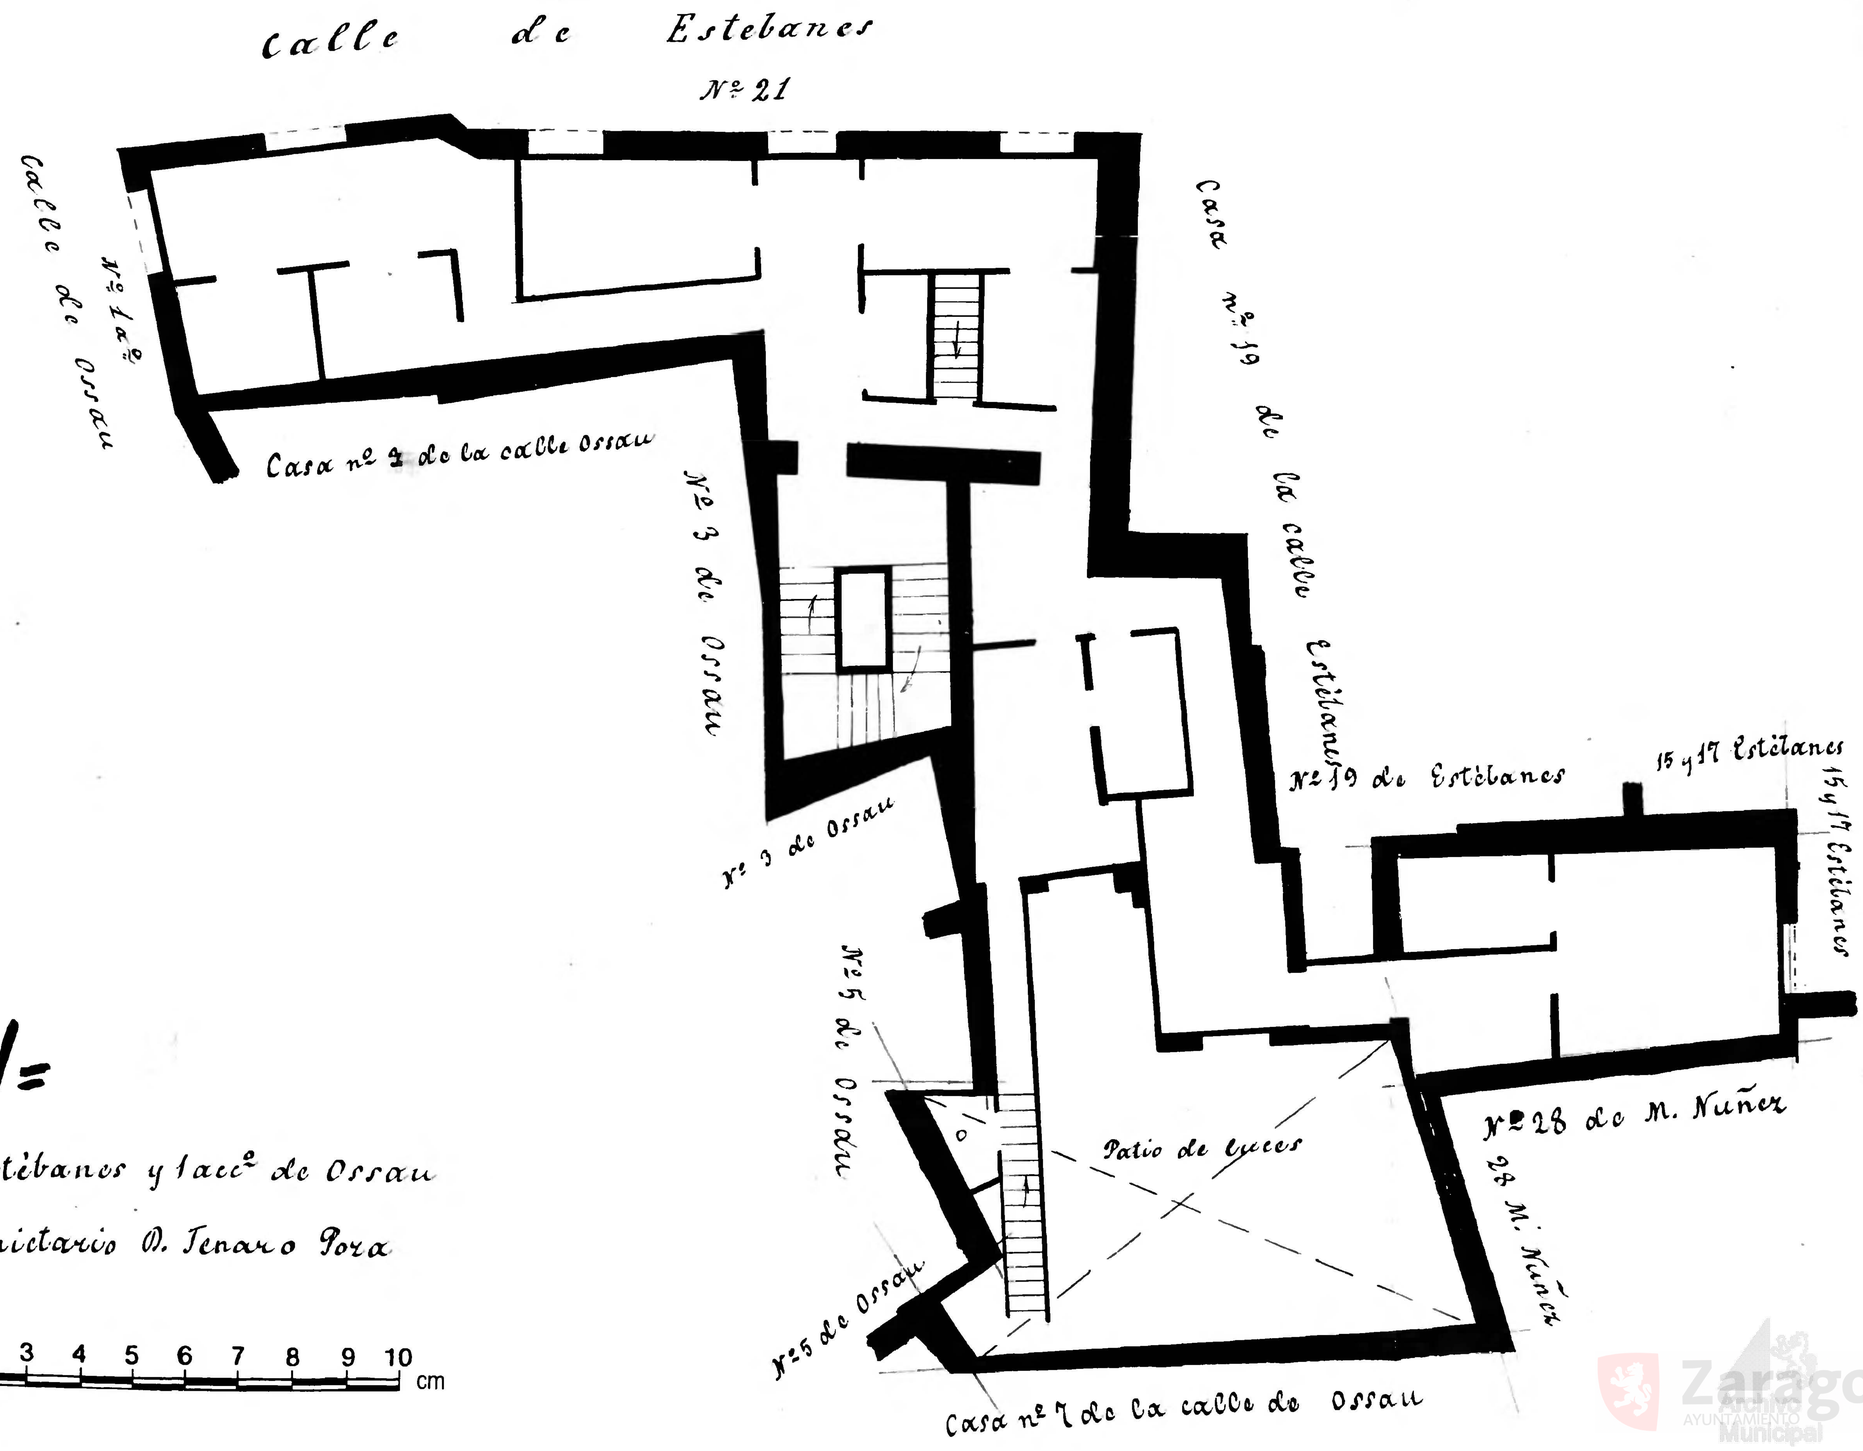

Estebanes 21=

Casa num.º 21 de la calle de los Estebanes y 1.acc.º de Ossau

Planta del 1.er piso. Pisos 4. Propietario D. Tenaro Poza

10 0 1 2 3 4 5 6 7 8 9 10 cm

Zaragoza AYUNTAMIENTO Municipal