Casa números 4 y 6 de la calle del Pino.

Planta del pisio 2º izquierda y 3º derecha Pisos 5

Propietario Hijos de Dn Manuel Muniesa

Pino 4 y 6

52

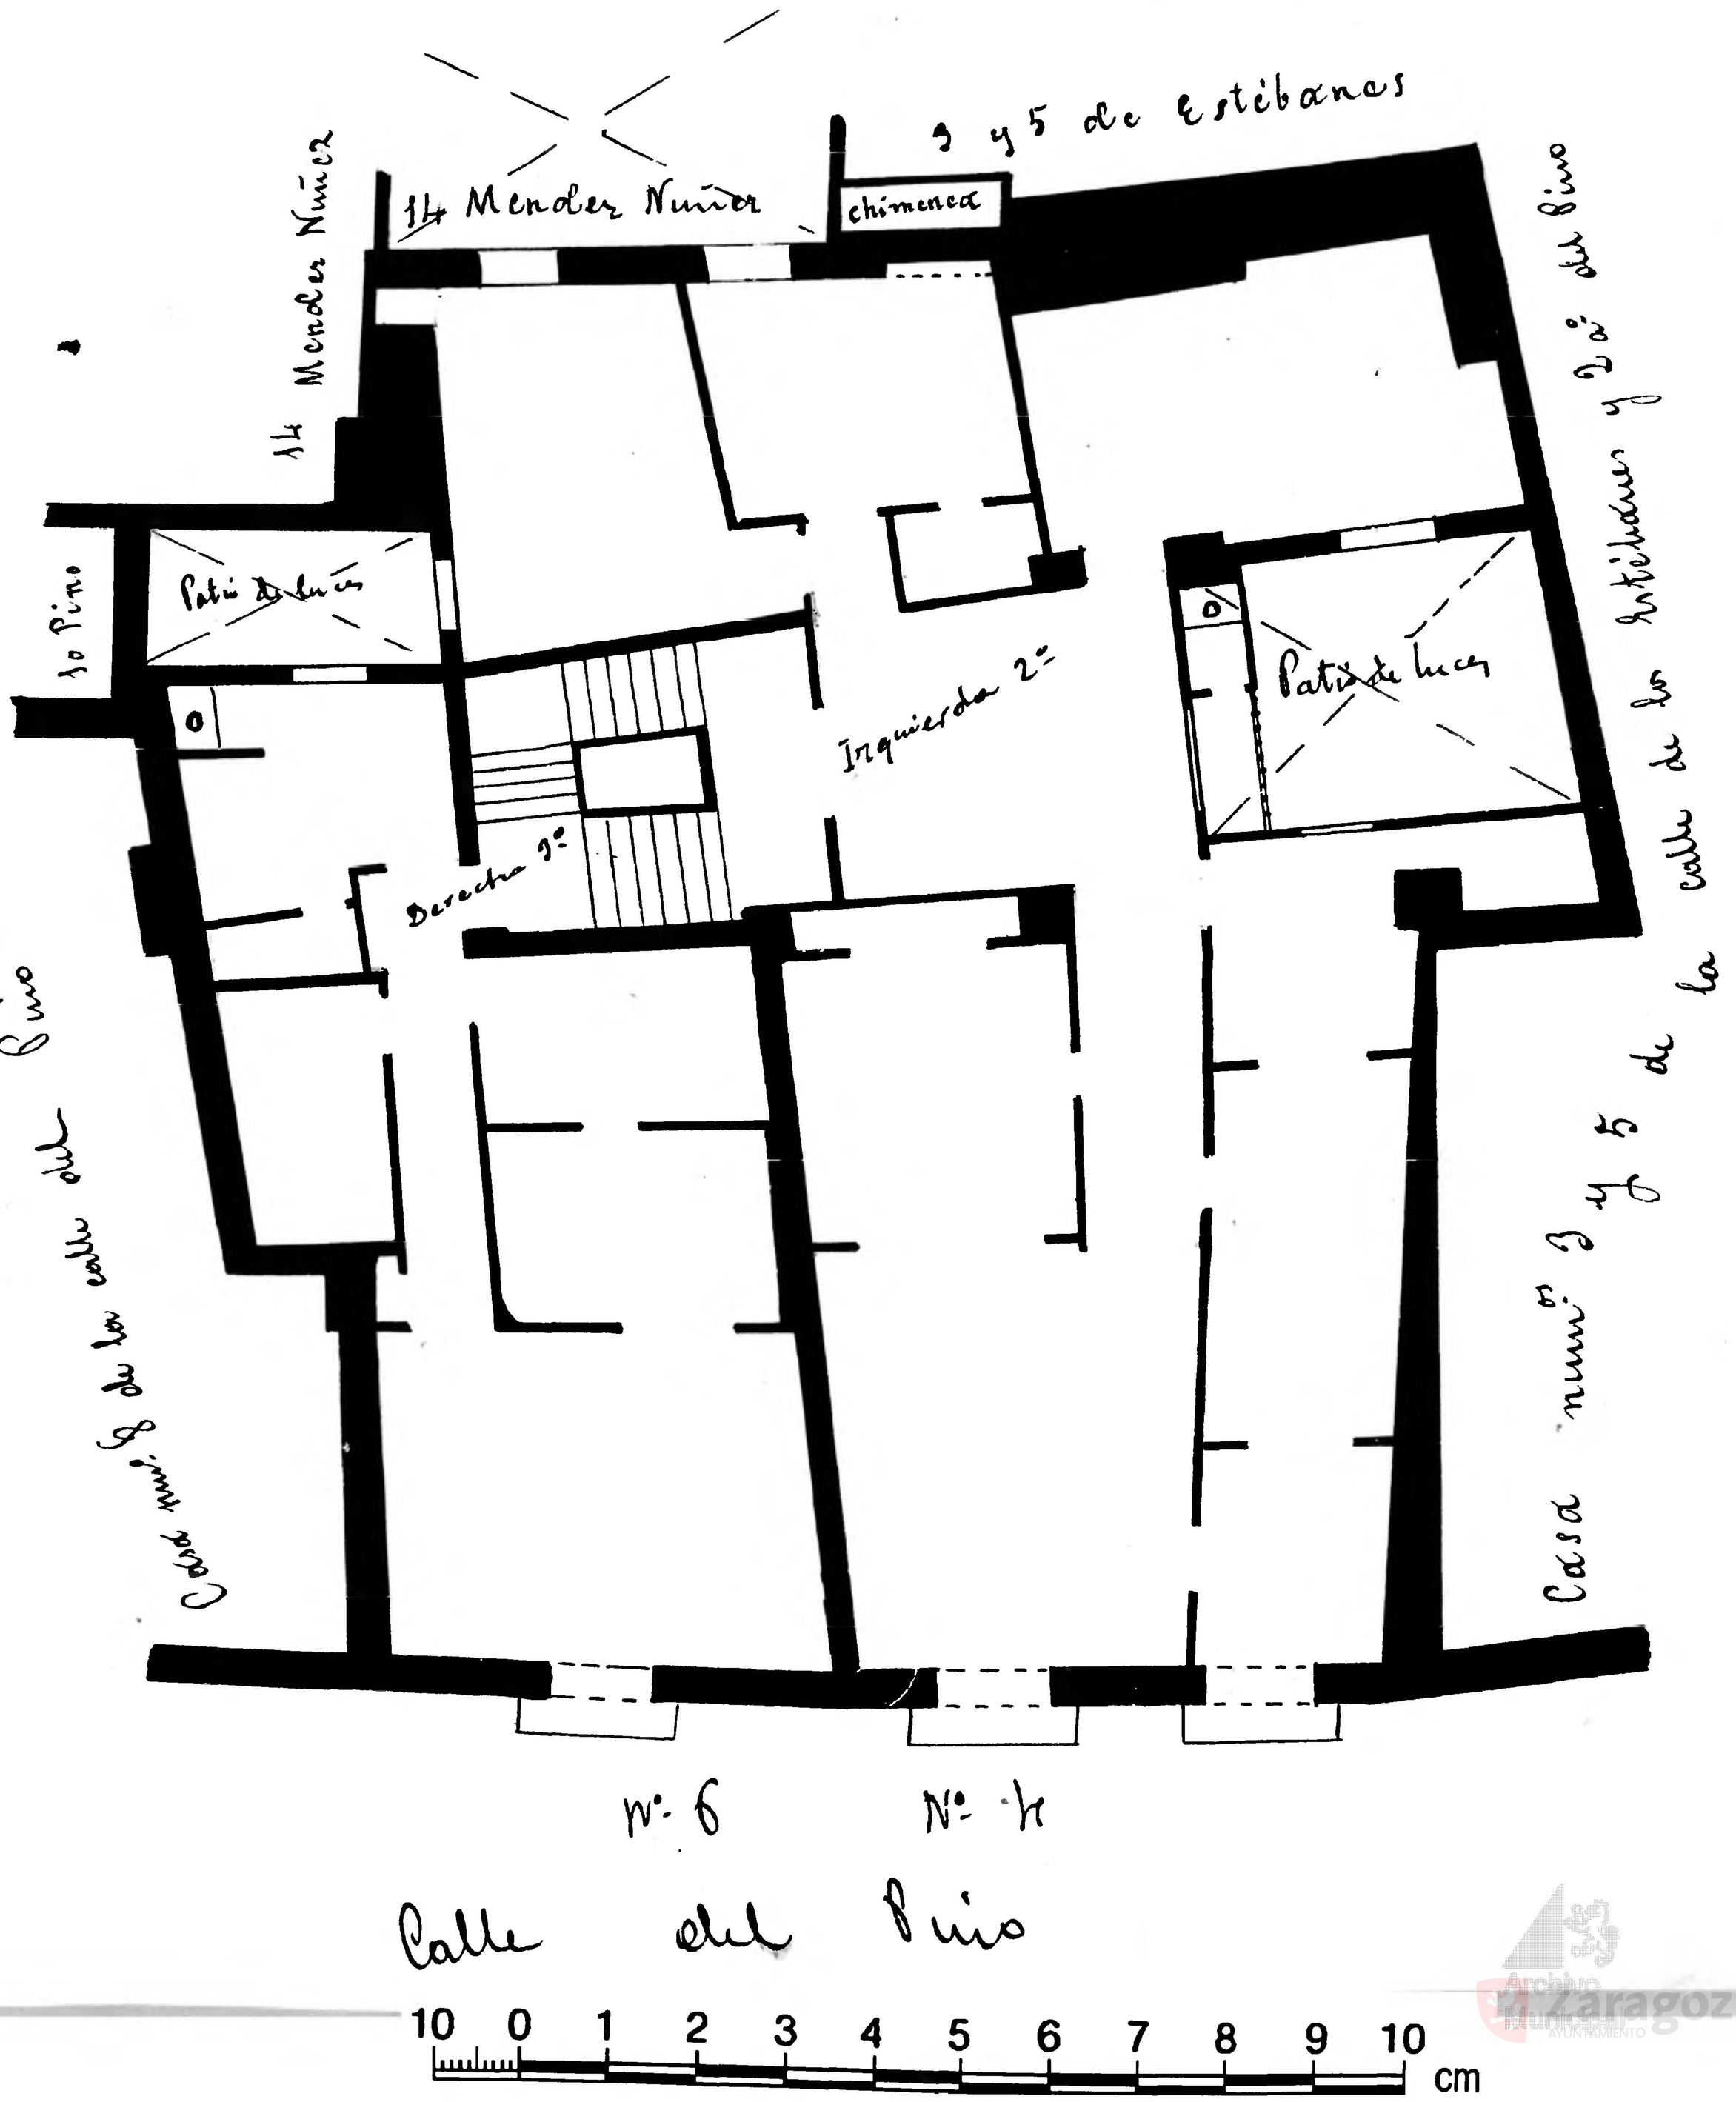

Archivo Municipal Zaragoza AYUNTAMIENTO