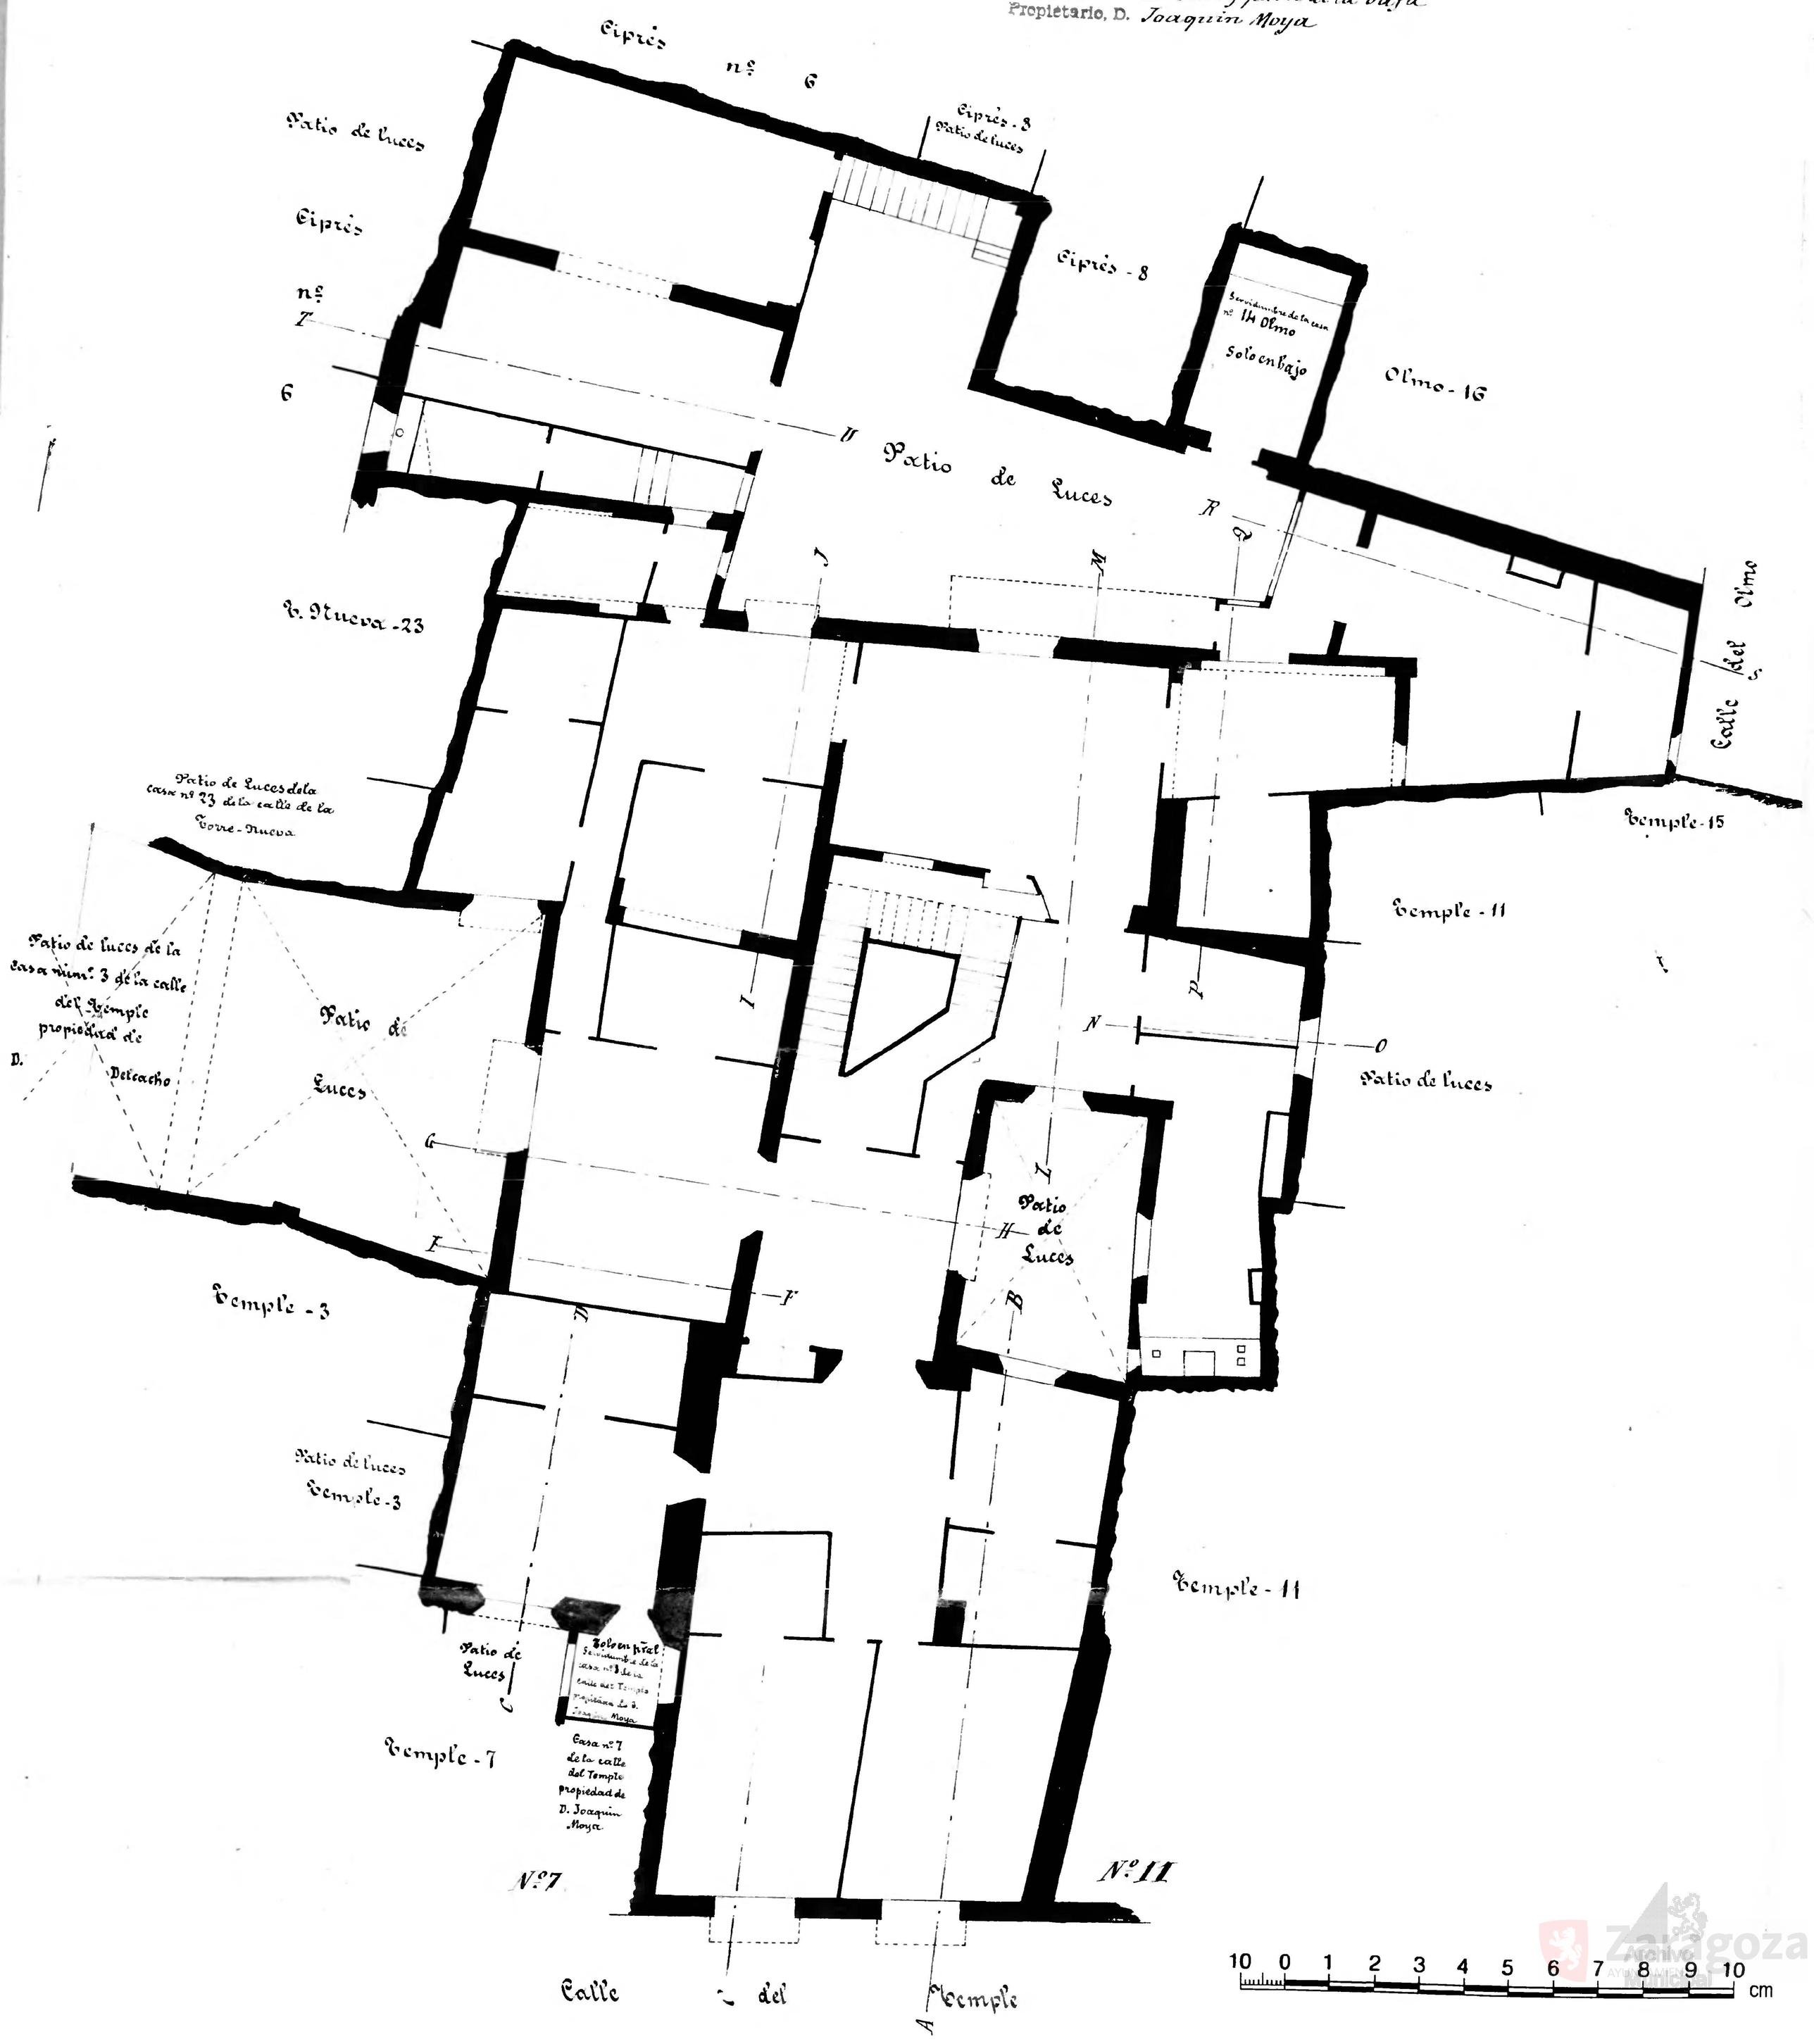Calle de Temple
Número 9 y 18 acc. Olmo
Pisos 3 Planta Pral. y parte de la baja
Propietario, D. Joaquin Moya