Manzana - nº 70

Calle de Contamina
Número 12
Pisos 4 Planta piso 2º
Propietario D.ª Juana Lezcano

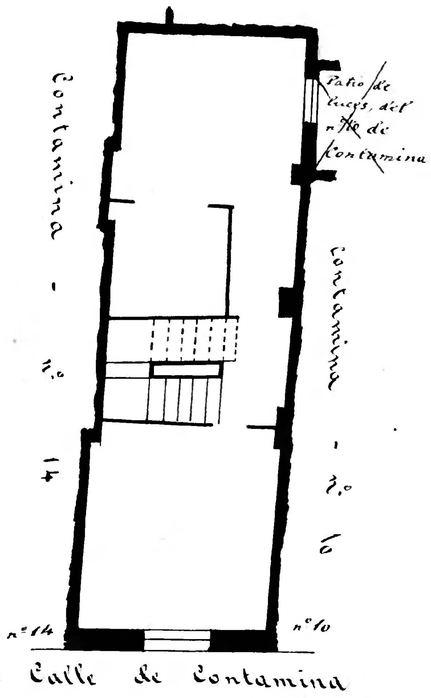

Calle de Contamina
Número 10
Pisos 4 Planta piso principal
Propietario D.ª Juana Lezcano

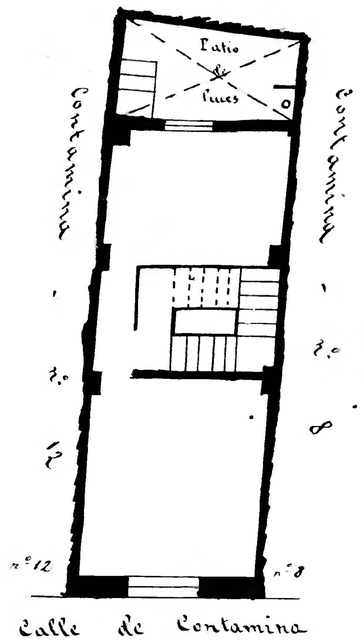

Calle de Contamina
Número 8
Pisos 4 Planta piso principal
Propietario D.ª Juana Lezcano

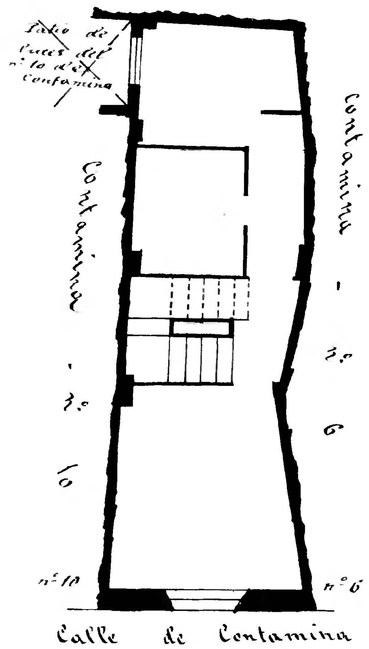

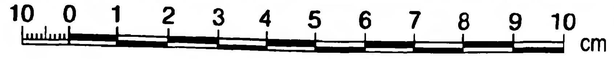

Calle del Temple
Número 8
Pisos 5 Planta piso 2º
Propietario D.ª Aurora Monzón

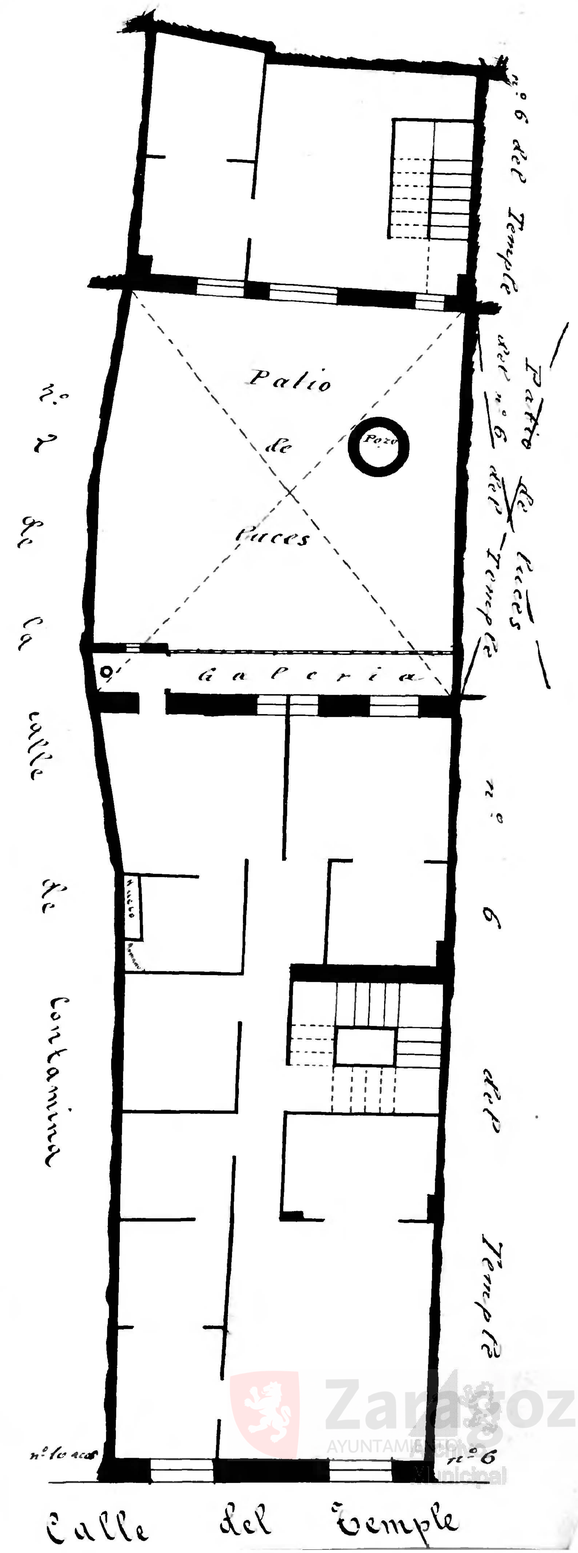

Calle de Contamina
Número 4
Pisos 2 Planta baja
Propietario D.ª Isabel Larraz

Nota. El departamento de esta casa, señalado con la letra (A) y cerrado por puntos negros, se mete debajo de la casa nº 2 de la calle de Contamina.

Calle de Contamina
Número 6
Pisos 4 Planta piso principal
Propietario D. Angel Corzán

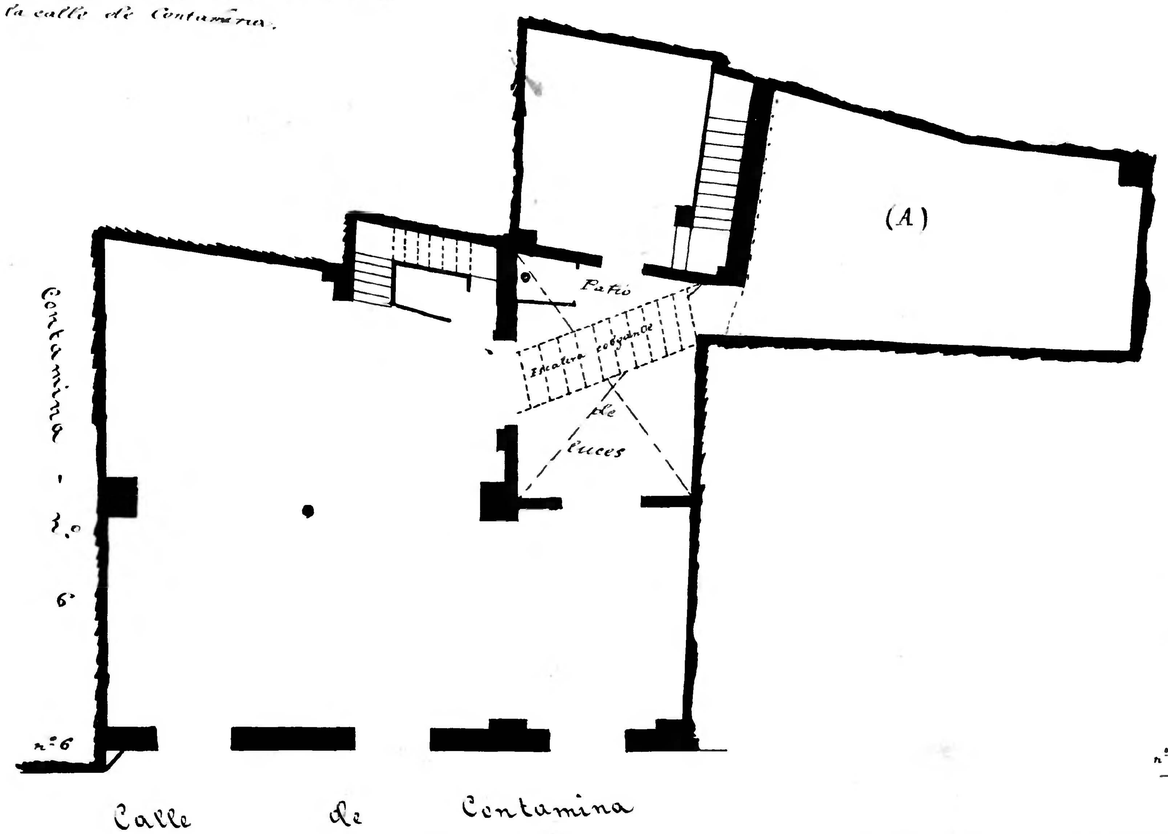

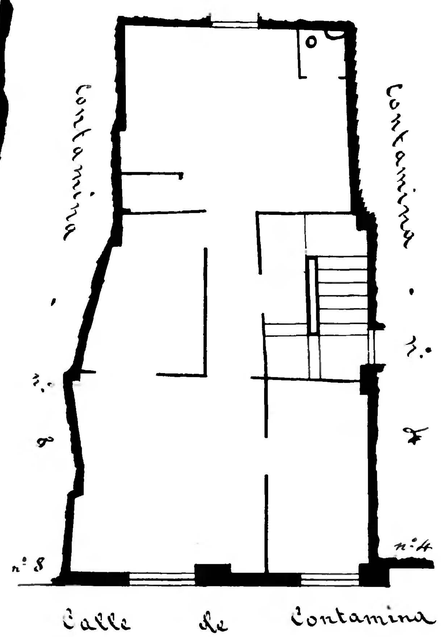

Zaragoza
AYUNTAMIENTO DE ZARAGOZA
Municipal