Calle de Contamina
Número 18 y Carrica nº 4 acc.º
Piso 1 **Planta** piso principal
Propietario, D. Pedro Juan Baqué

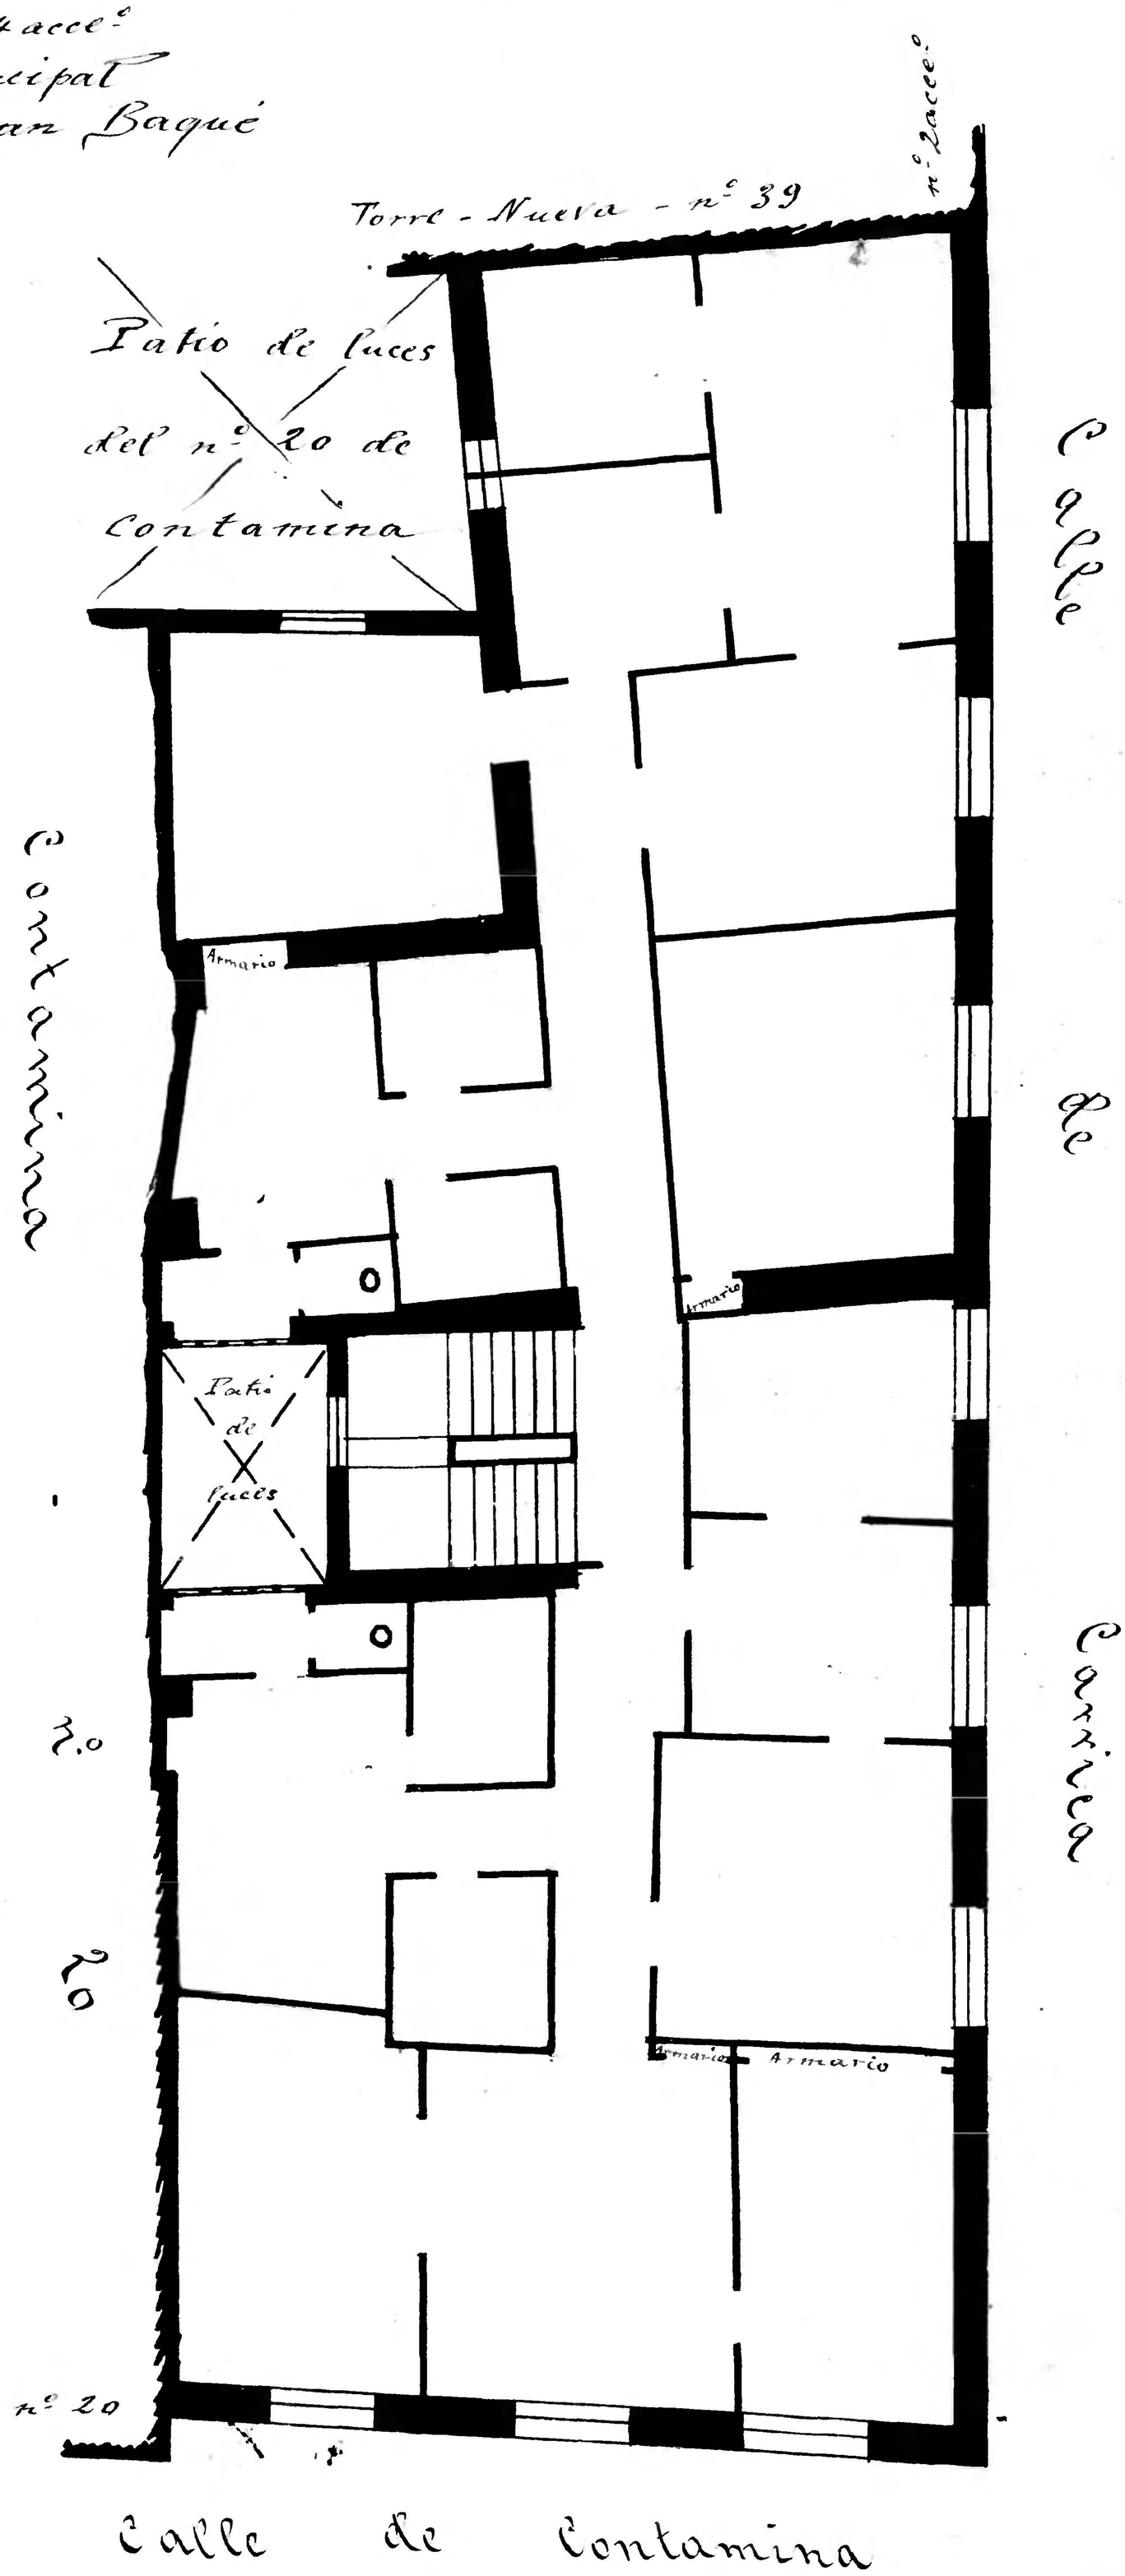

Calle de Contamina

10 0 1 2 3 4 5 6 7 8 9 10 cm

Archivo Municipal Zaragoza