Méndez-Núñez nº 5 y Vírgenes nº 1 accesorio

Propietario D. José Sola
número de pisos — 4
Planta piso principal — escala de 1:100

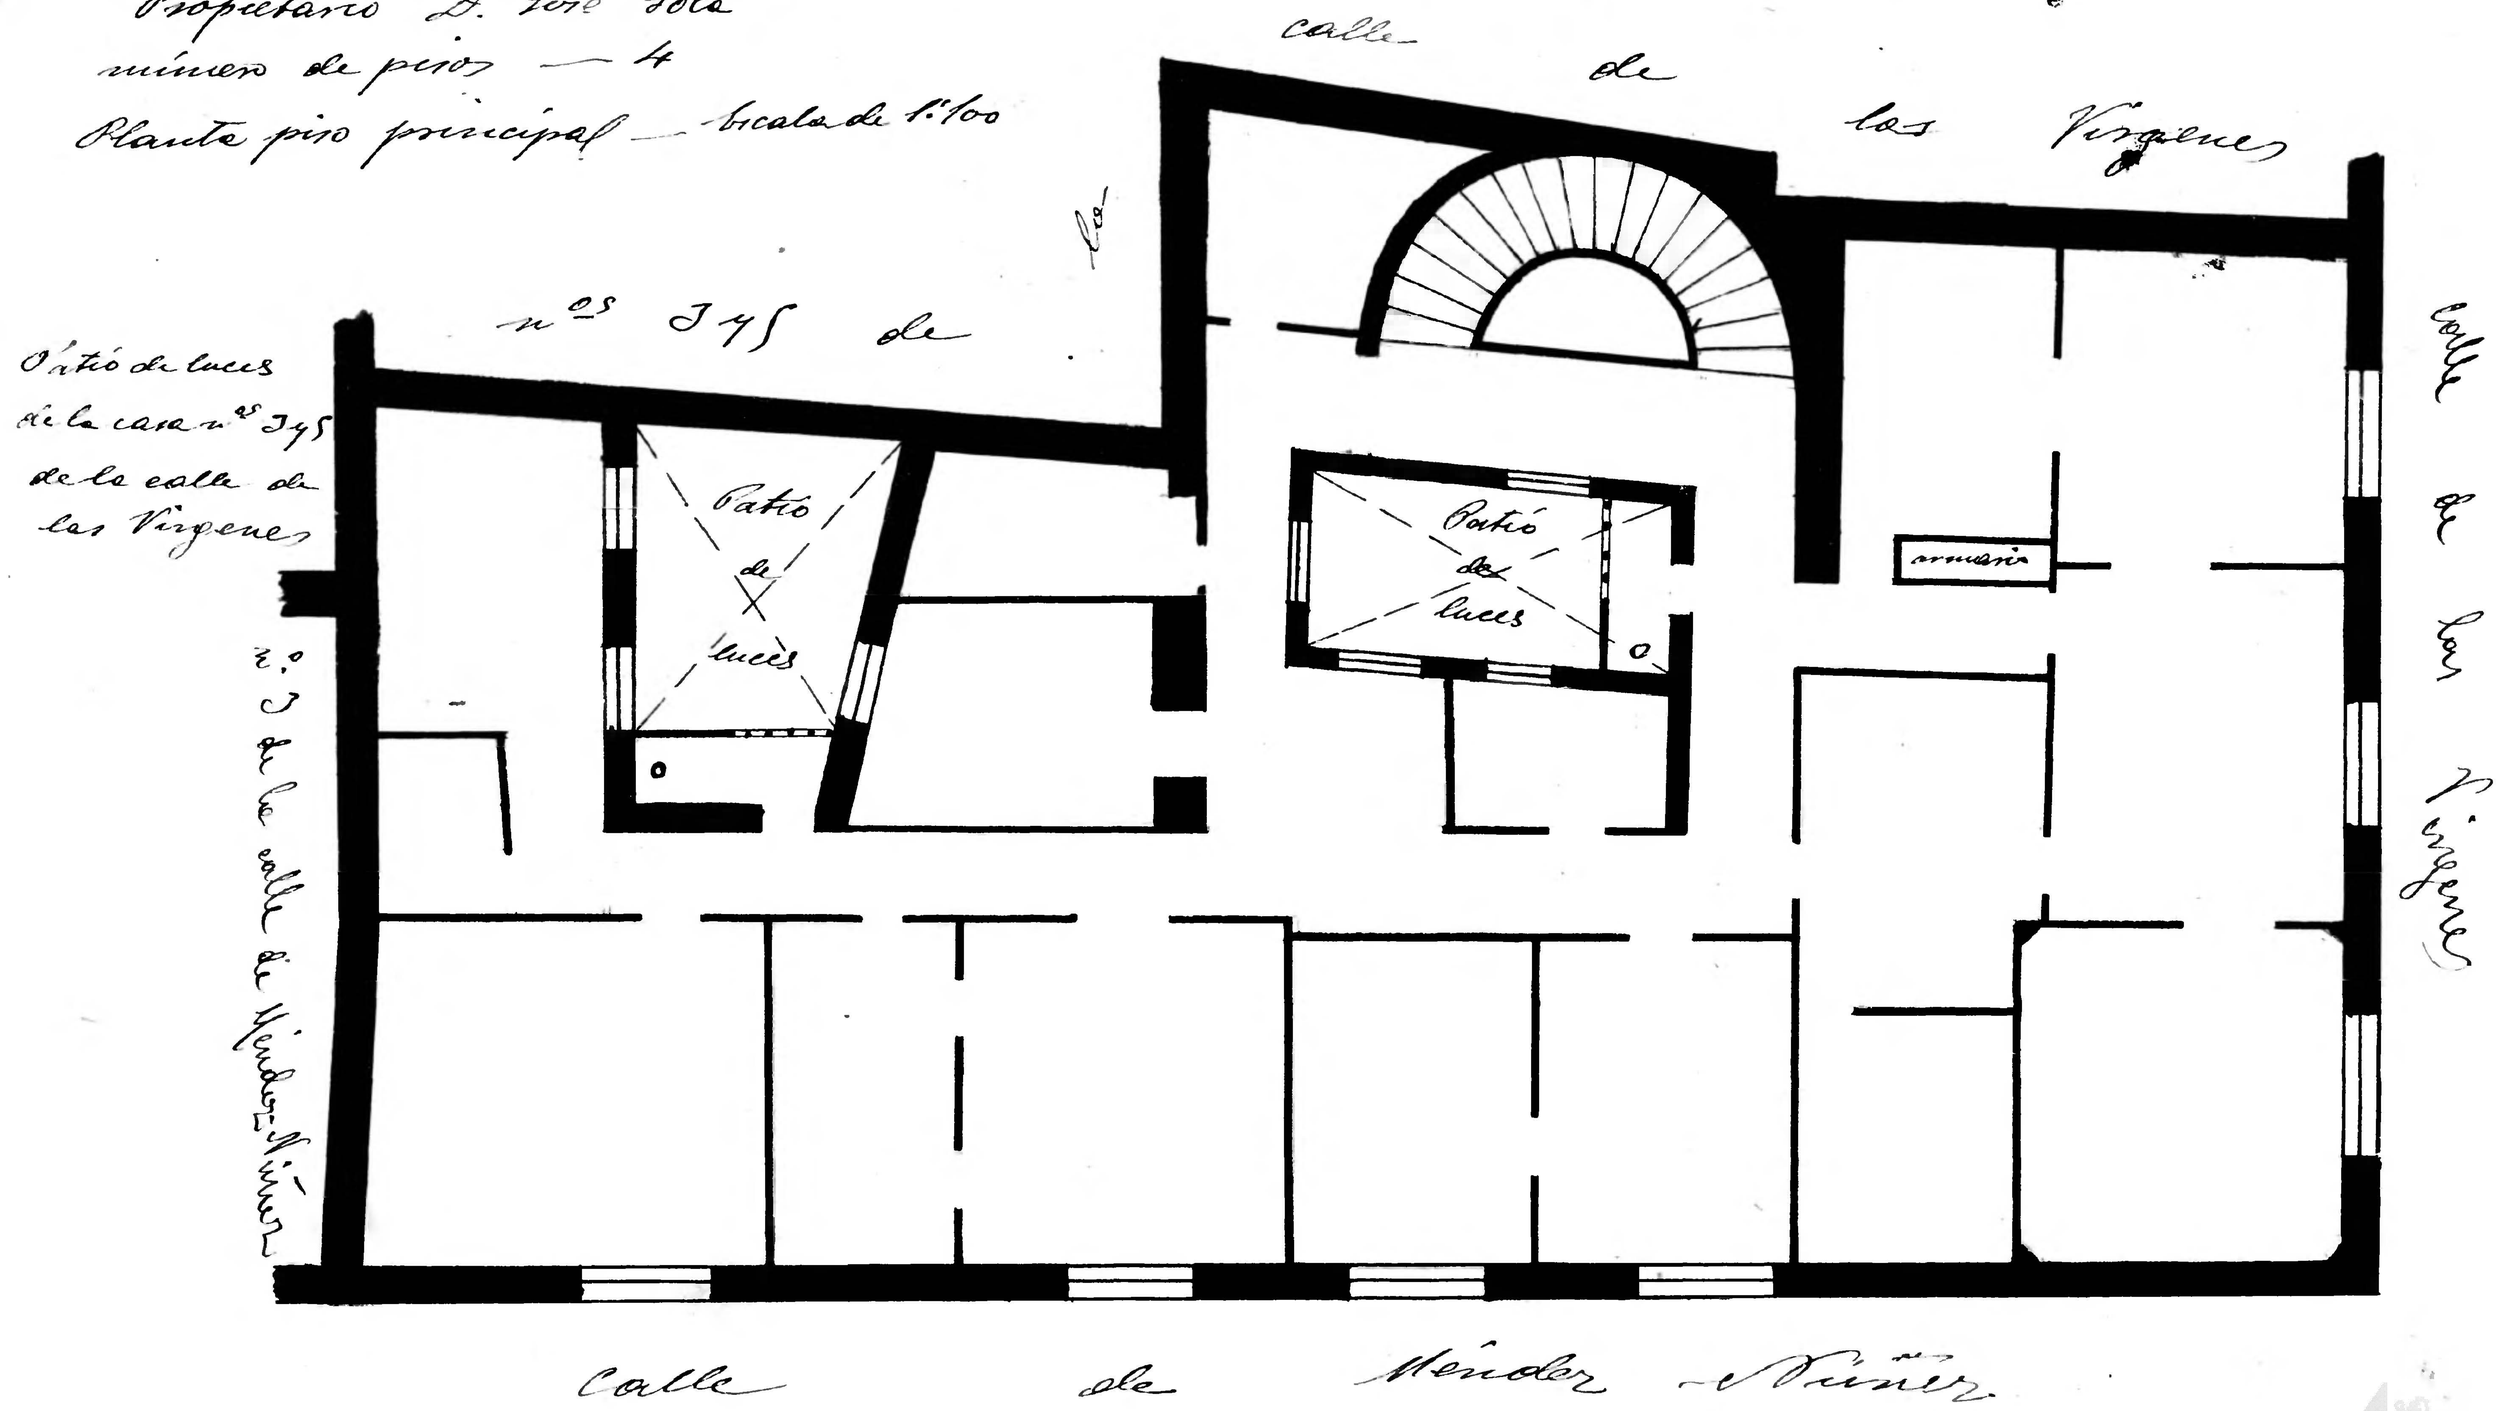

Zaragoza Archivo Municipal Ayuntamiento