


# Goya - nº 10

Propietario - D. Mariano Meado Burbano  
nº de piso - 4

Planta piso entremuelos - Escala de 1:100

86

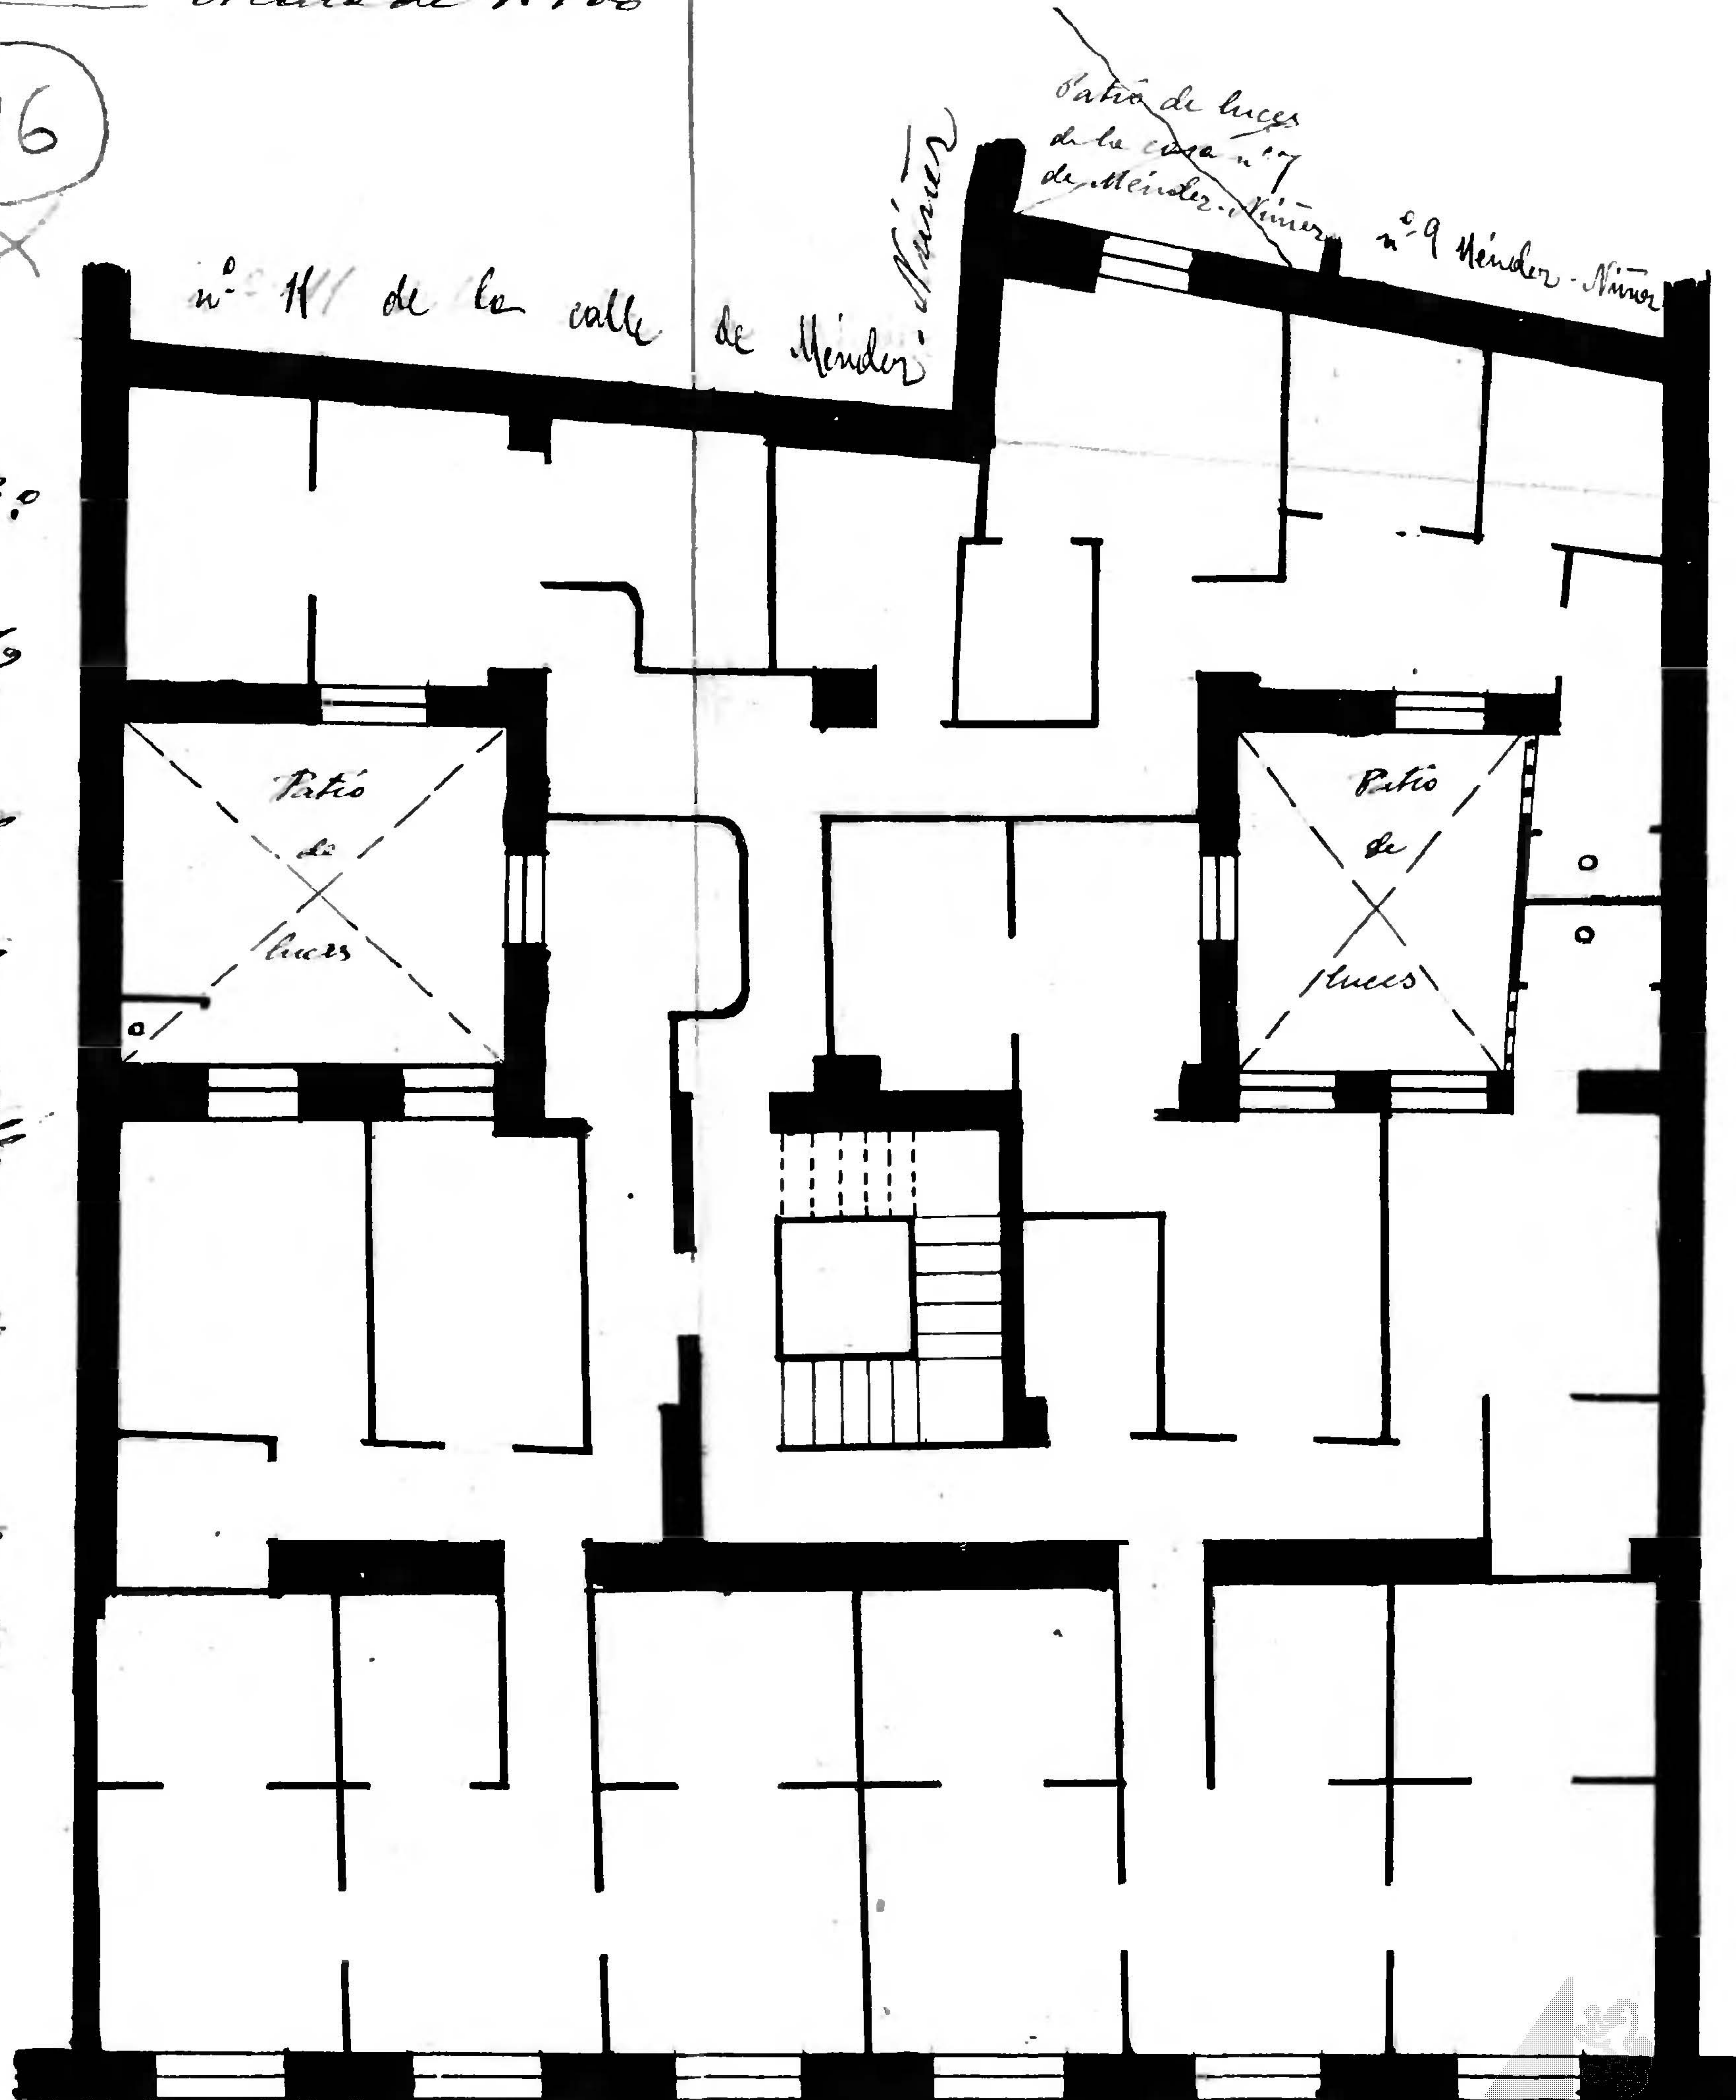

nº 111 de la calle de Mendizábal

Patio de luces de la casa nº 7 de Mendizábal - número 9 Mendizábal - número

Calle de Goya

Calle de Mendizábal

Calle de Goya

