Goya - nº 12

85

Propietaria - Dª Juana López

número de pisos ——— 3

Planta piso principal

Escala de 1:100

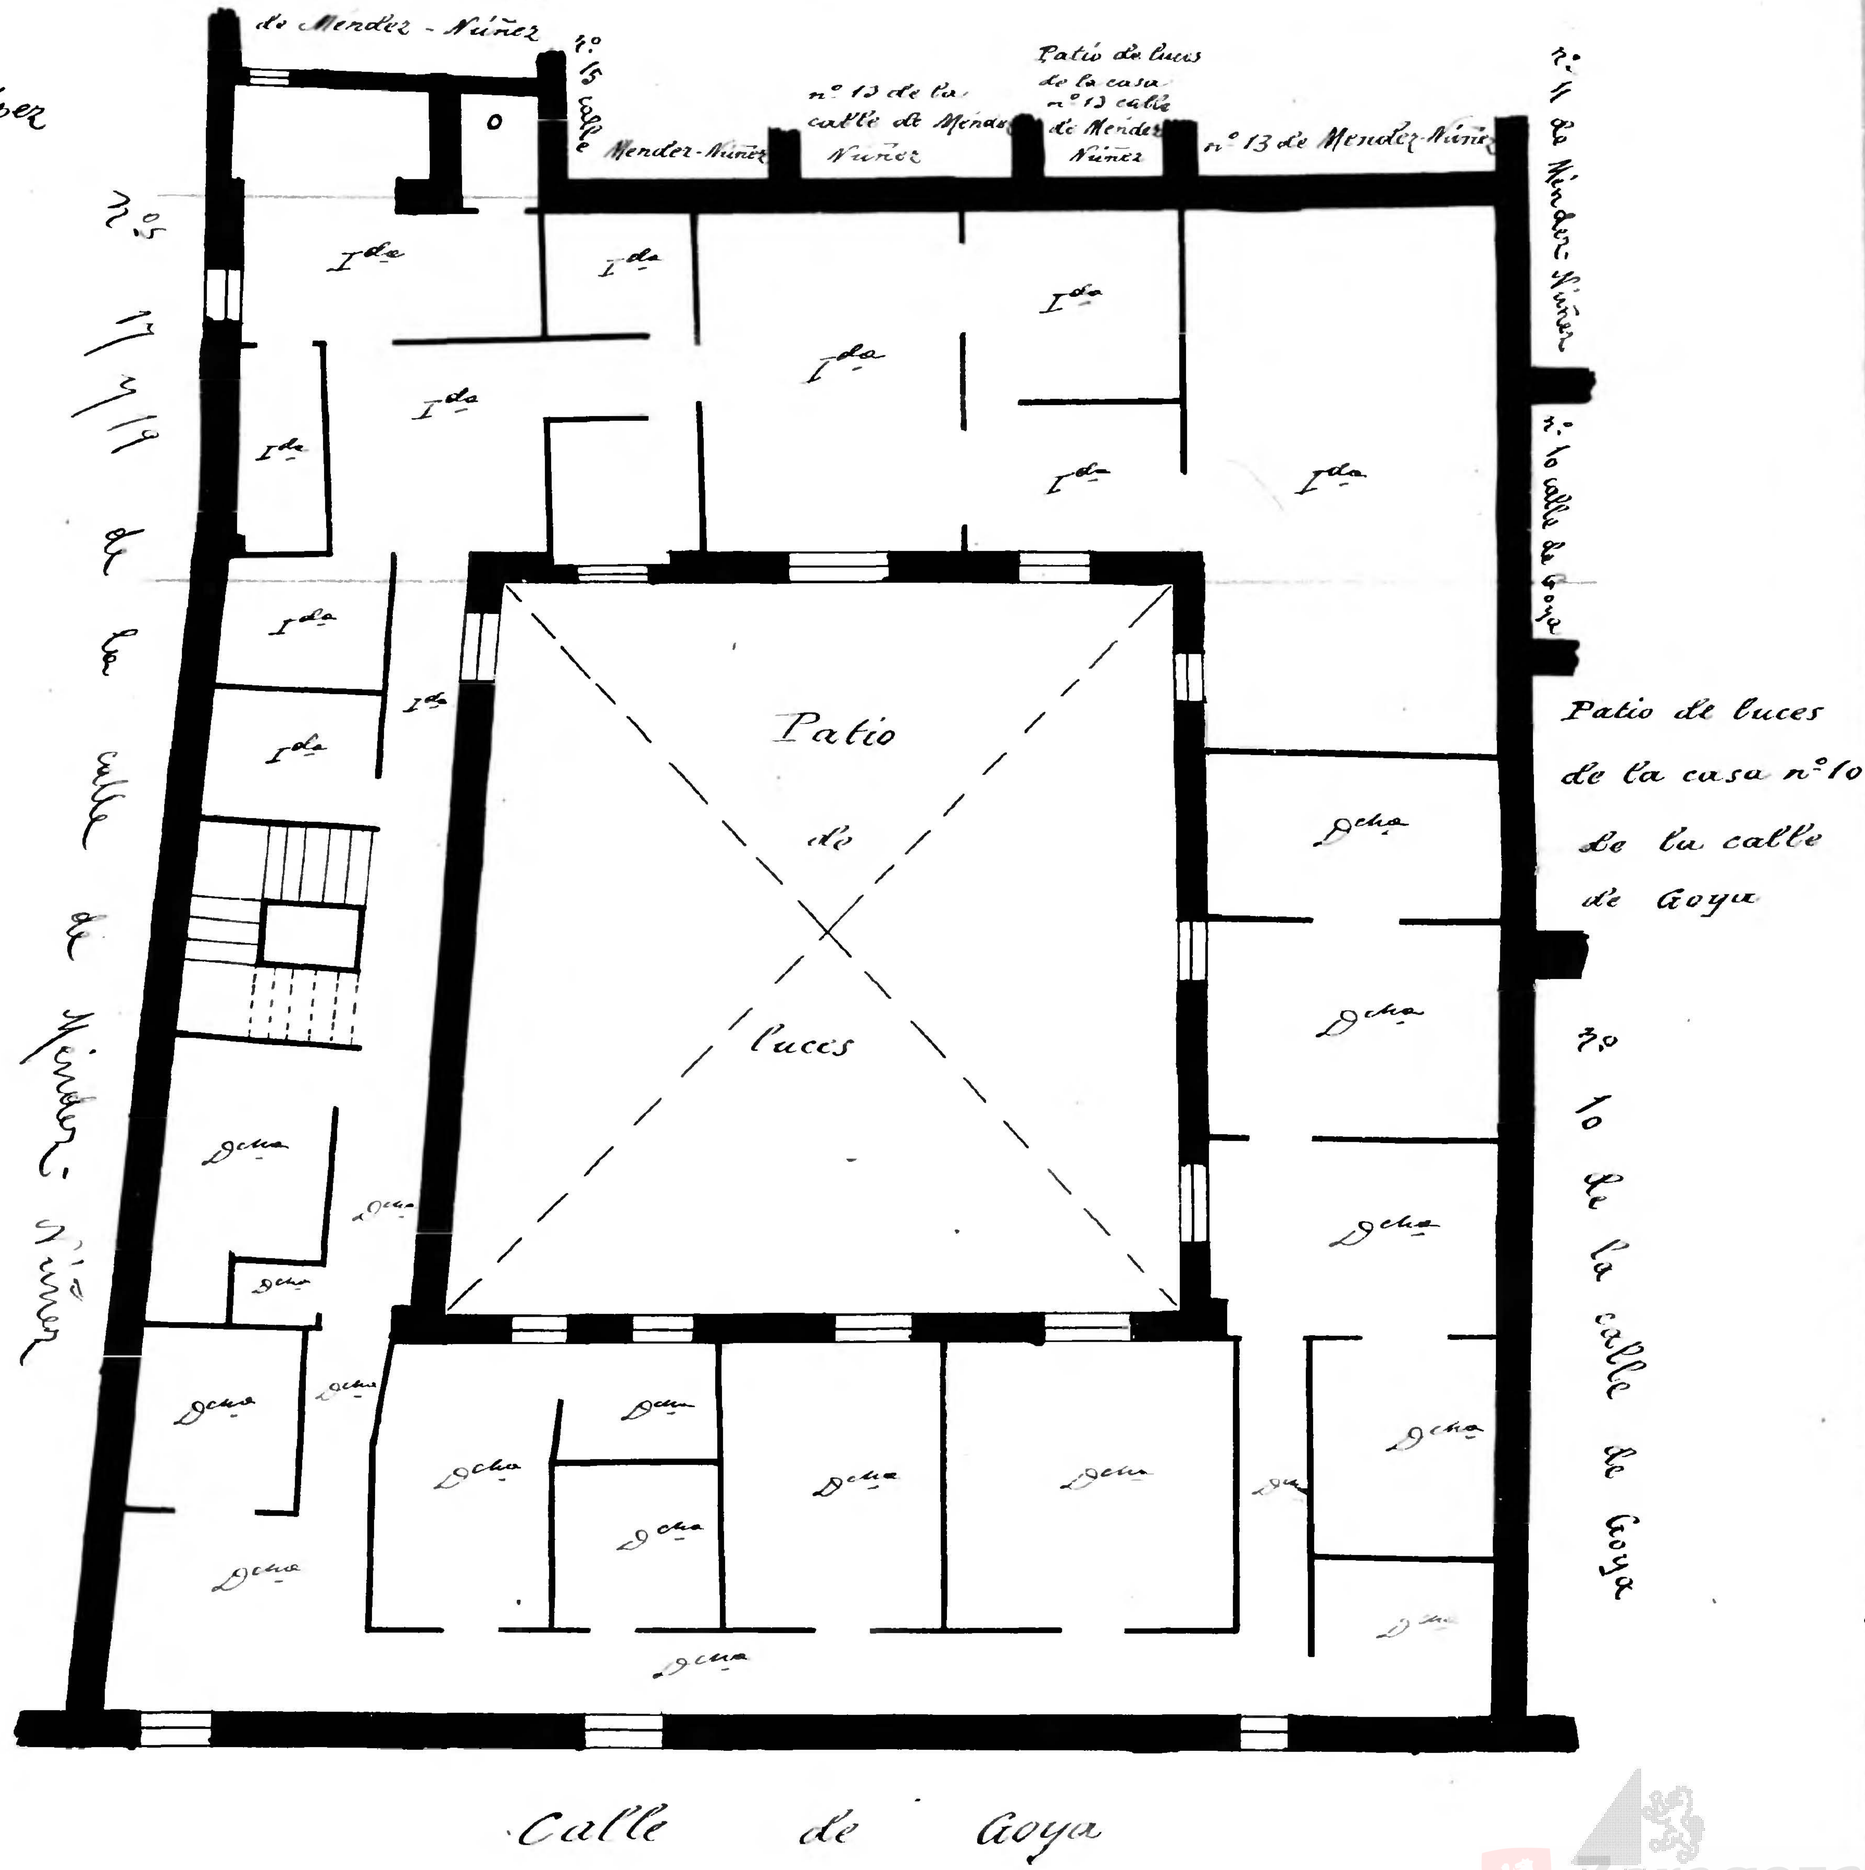

Archivo Municipal Zaragoza