PLANTA PRINCIPAL.

Escala 1:100

D. JAIME I - 1918

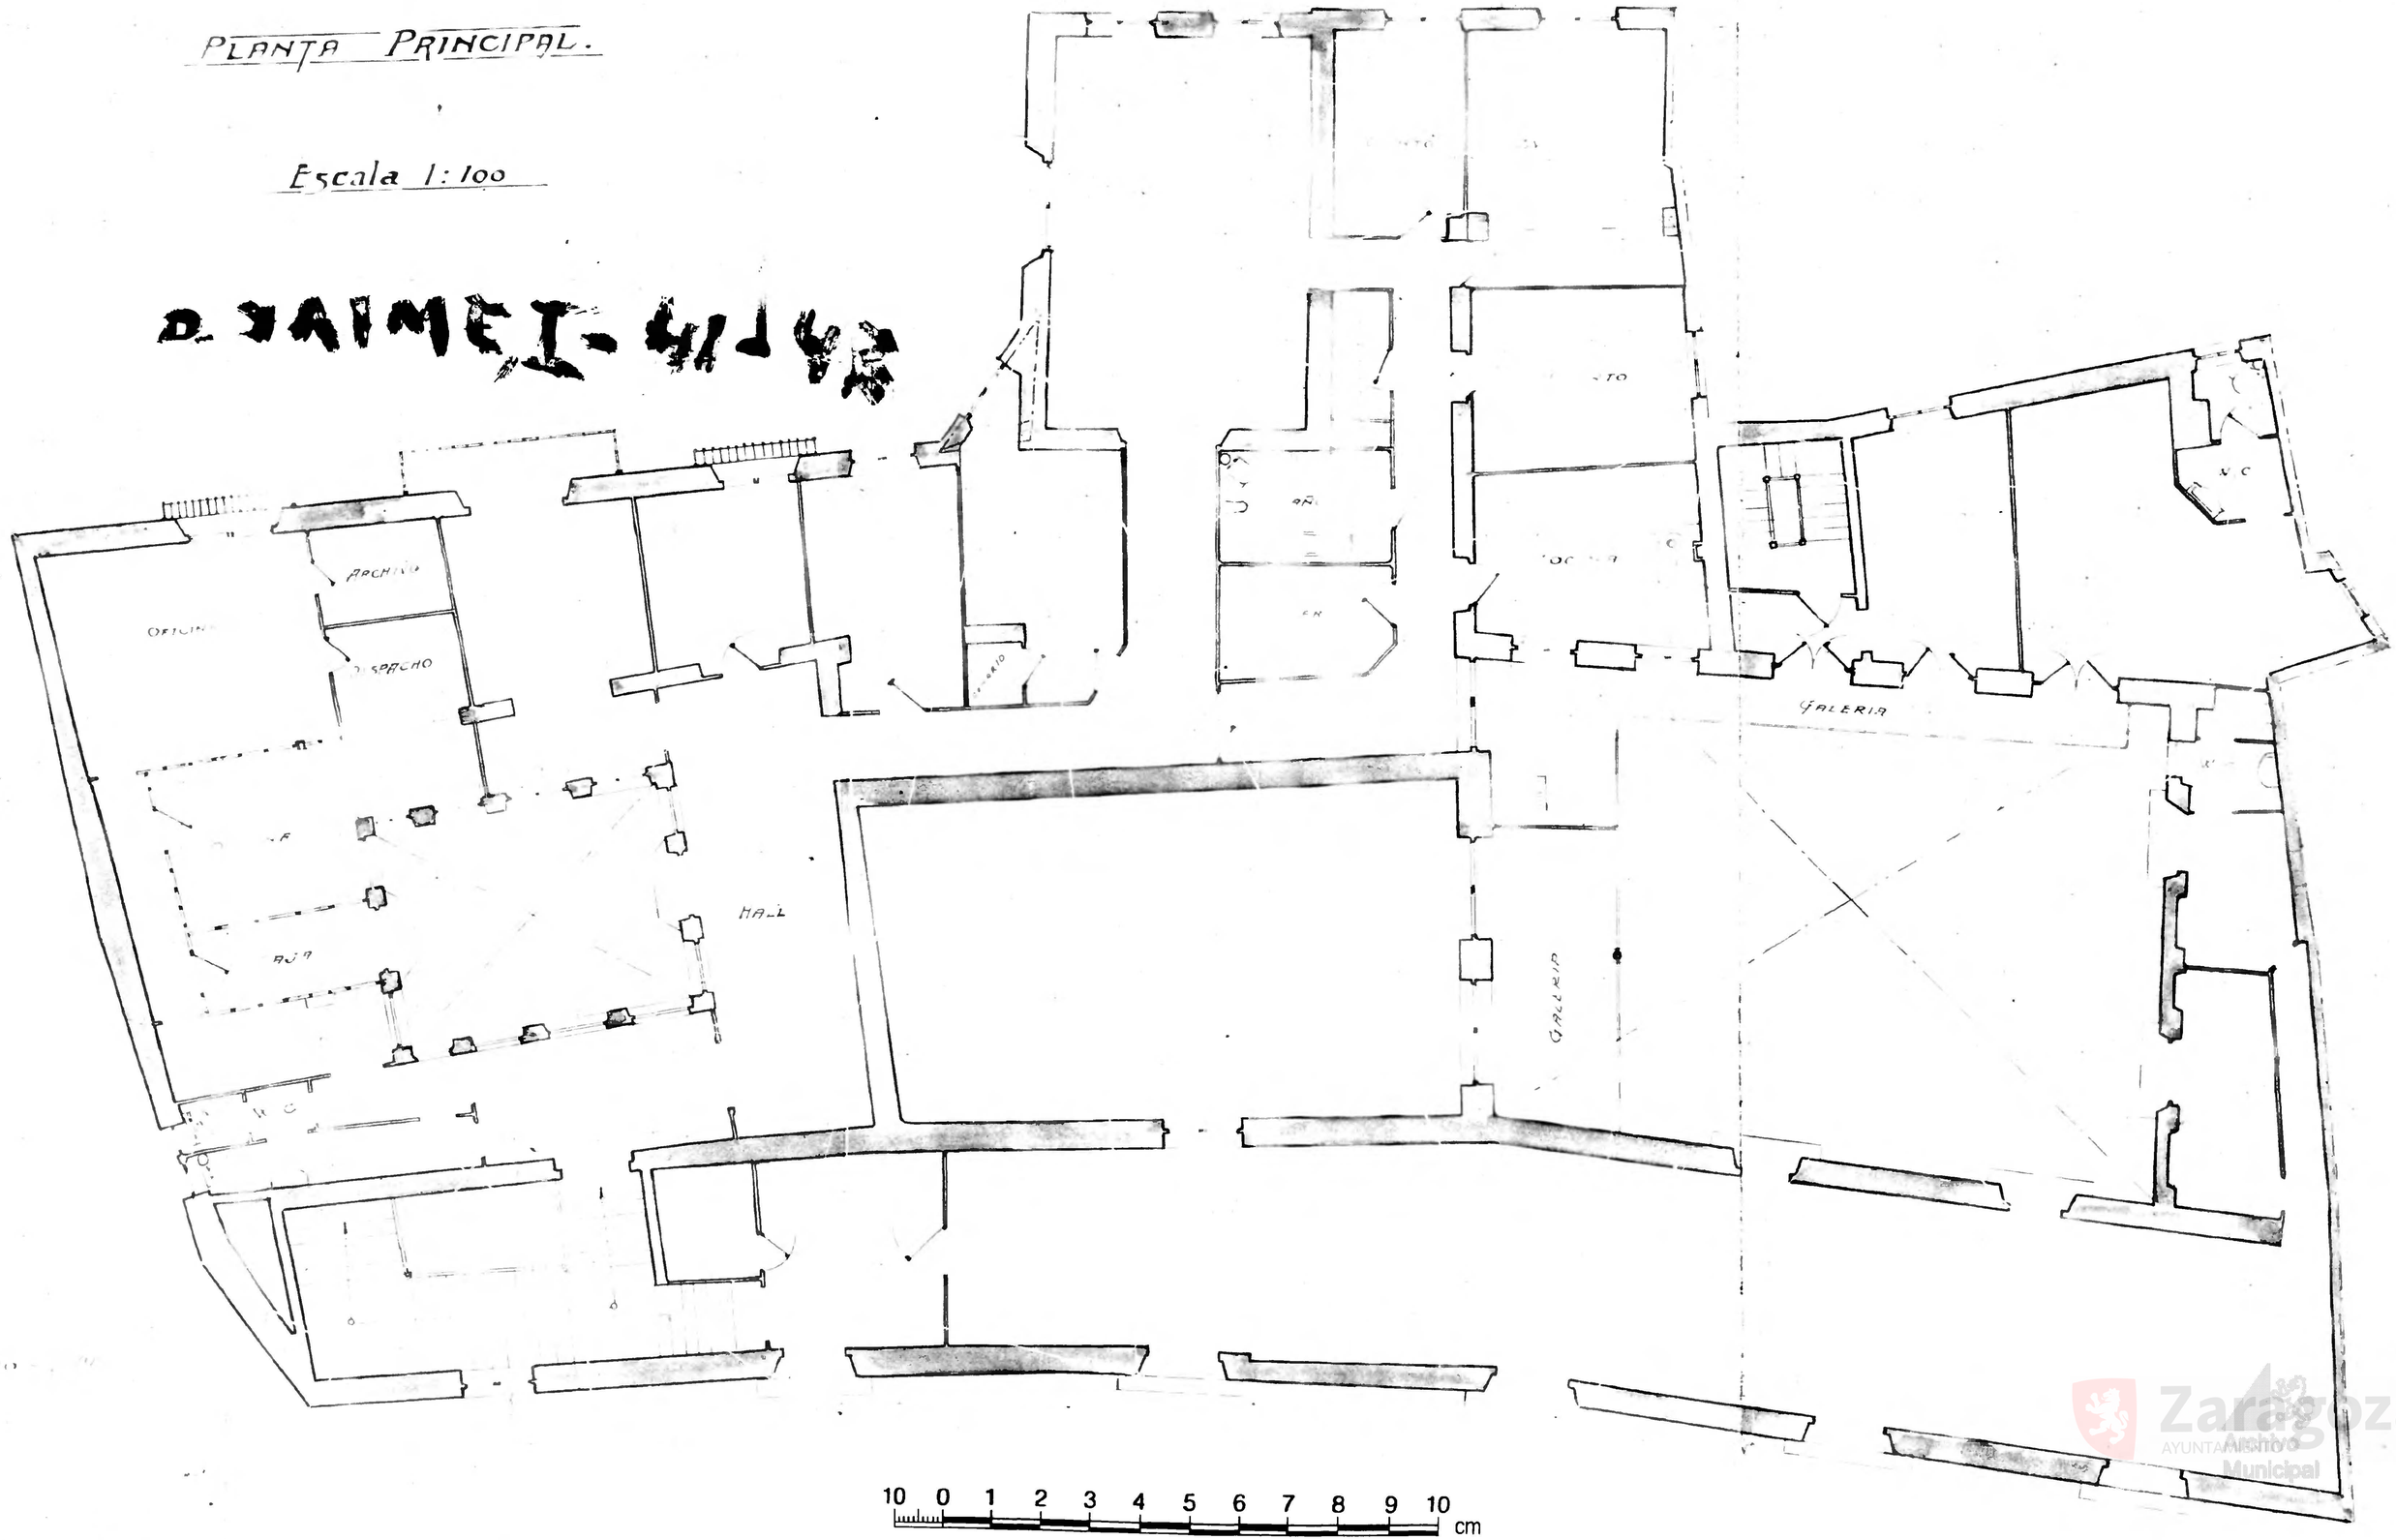

Zaragoza
AYUNTAMIENTO
Archivo Municipal