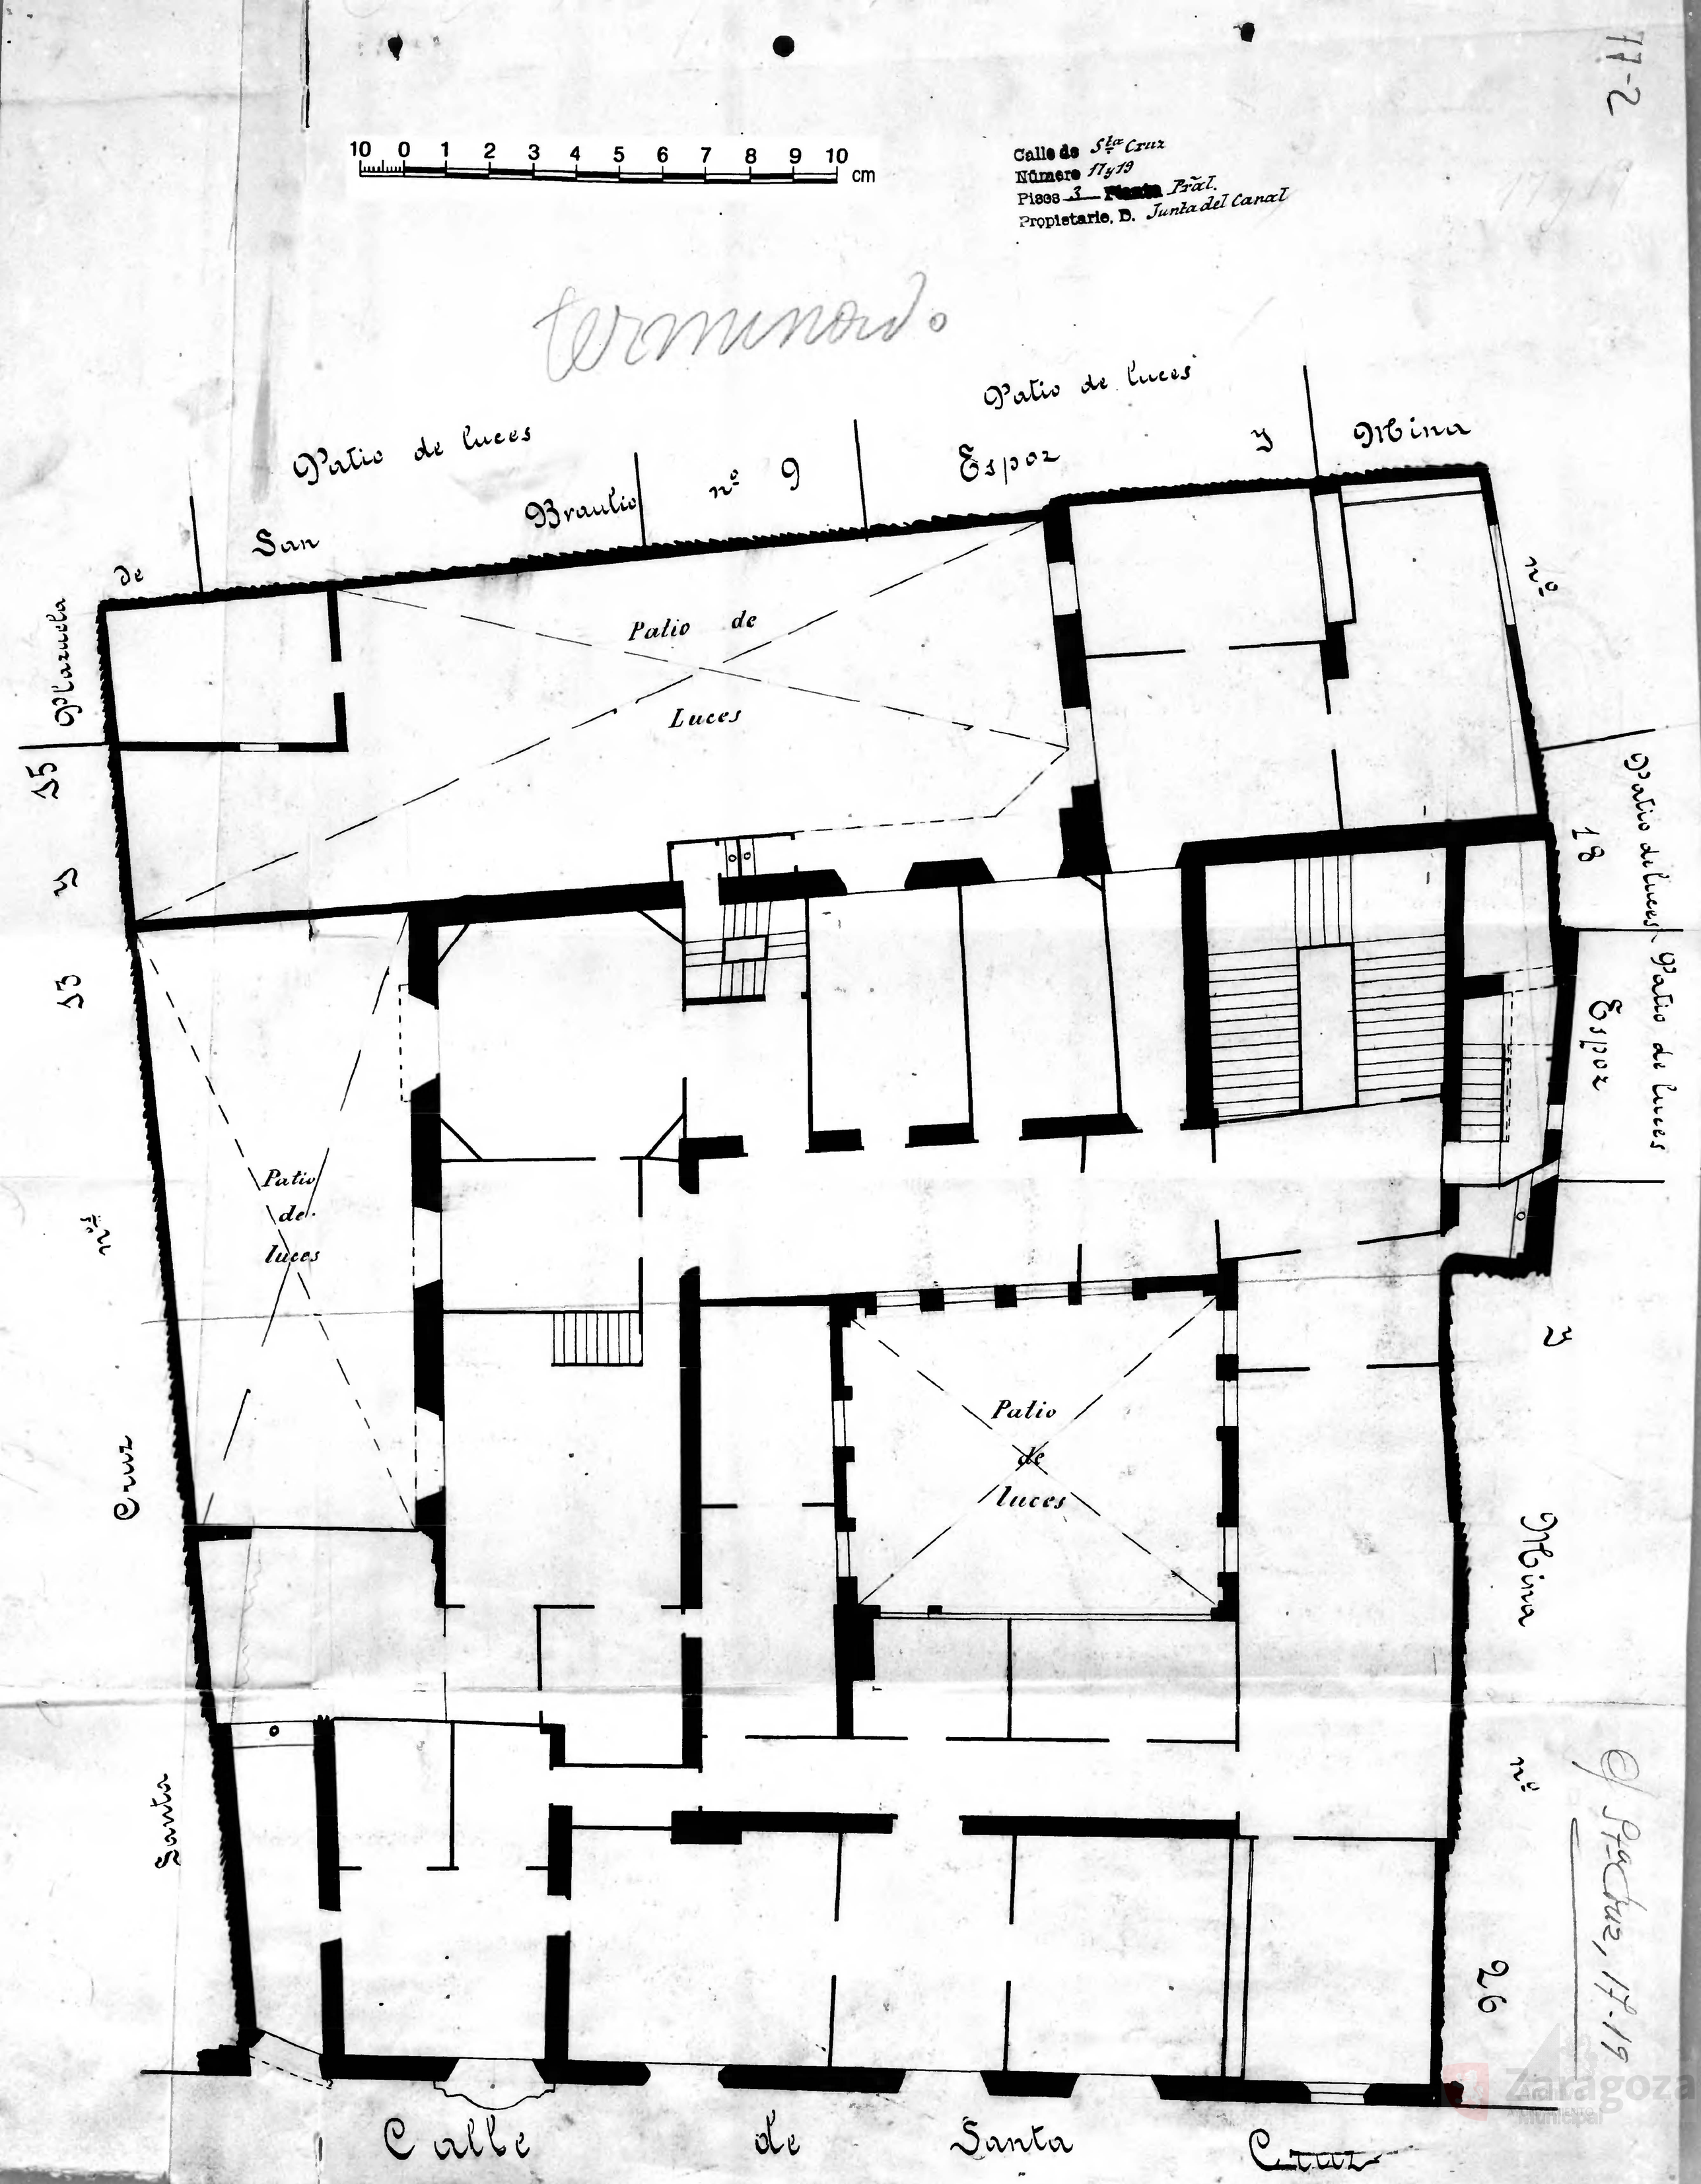
10 0 1 2 3 4 5 6 7 8 9 10 cm
Calle de Sta Cruz
Número 17 y 19
Pisos 3 Planta Pral.
Propietario. D. Junta del Canal
terminado
Patio de luces
Espoz y Mina
nº 9
Braulio
San
Plazuela de
Patio de Luces
Espoz y Mina nº 18
Patio de luces
Espoz y Mina nº 26
Patio de luces
Patio de luces
Santa Cruz
Calle de Santa Cruz
Plano de Fachada, 17-19