Alfonso 22 a.º Goya a 1

Casa n.º 1 de Goya y 22 de D. Alfonso.
Plantas entresuelo.

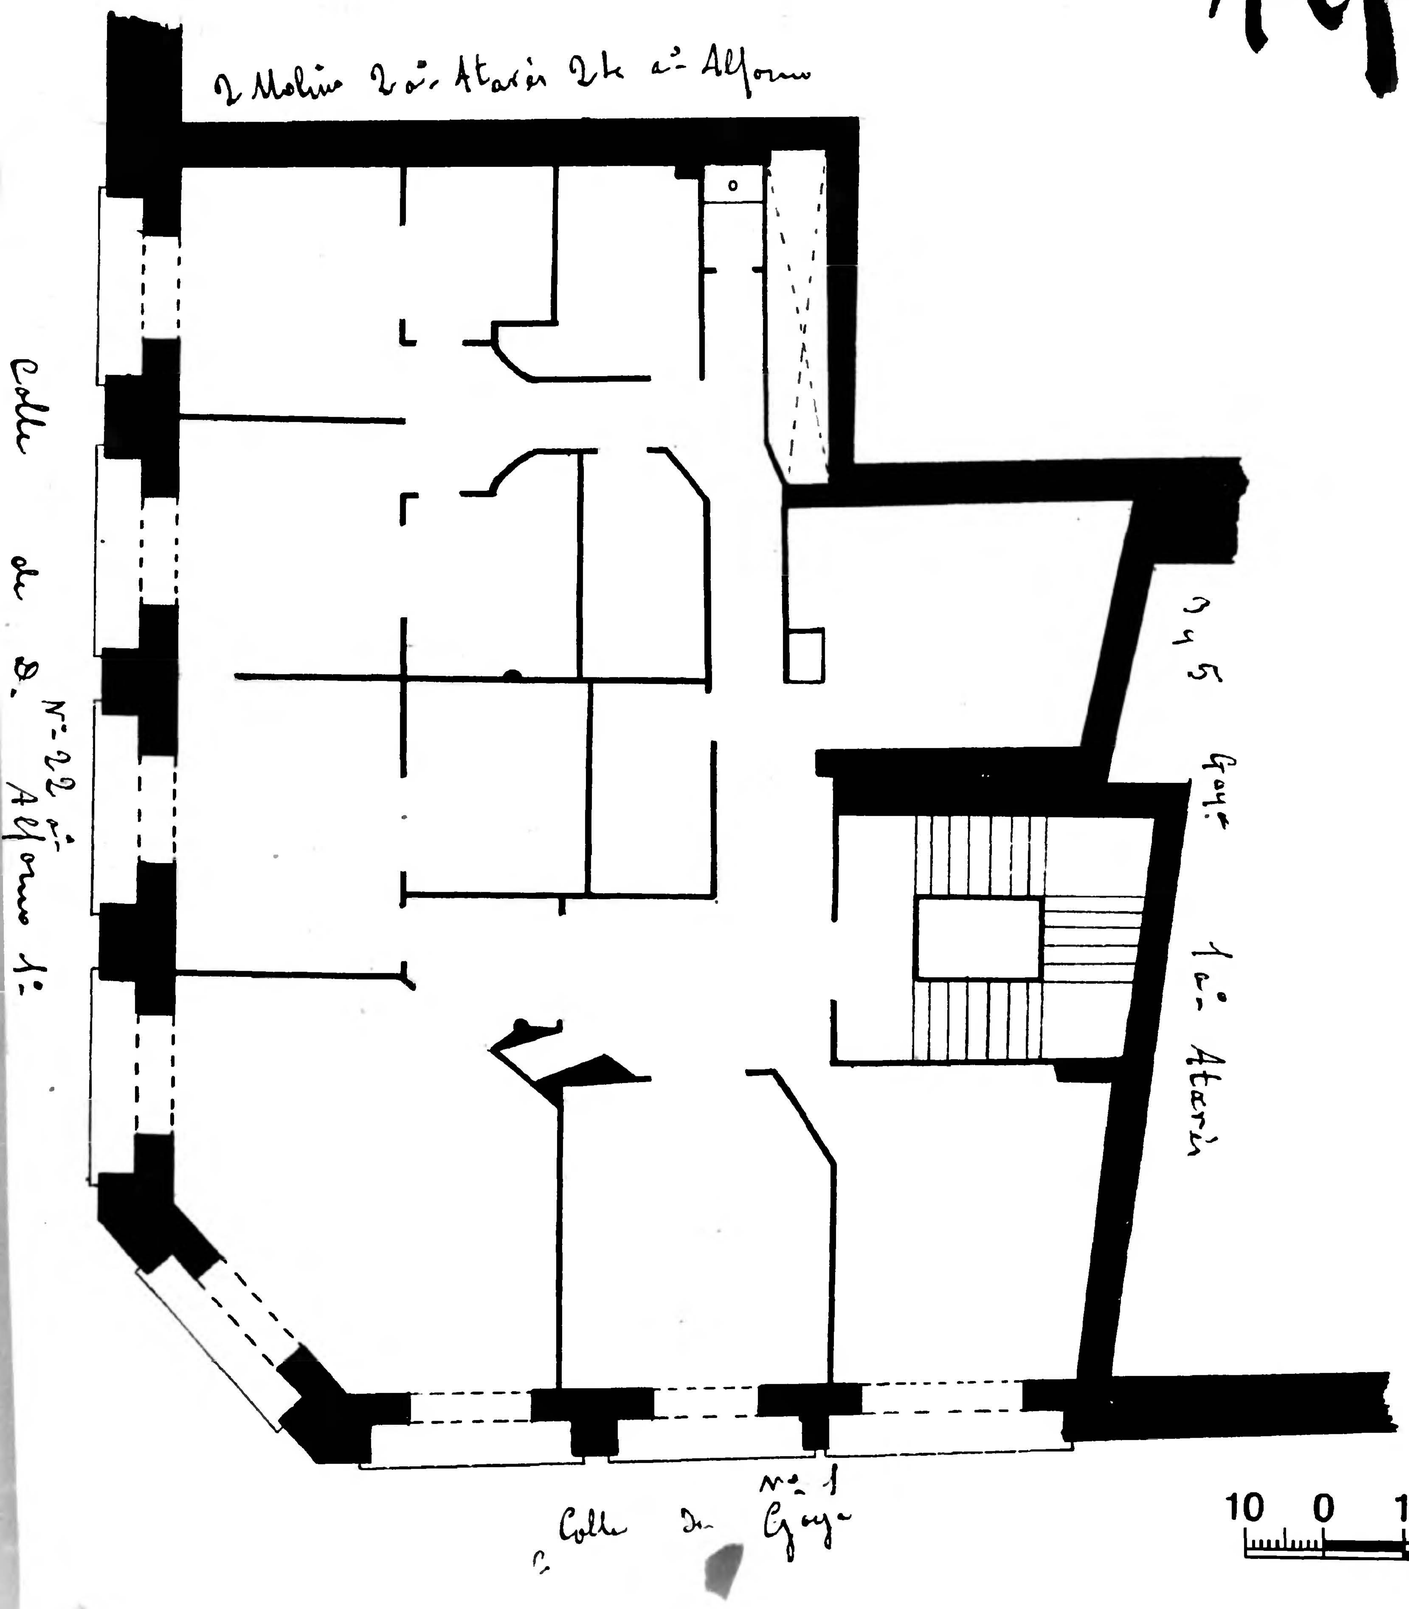

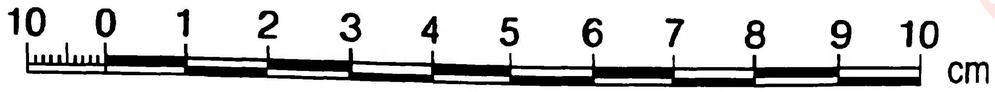

Zaragoza
AYUNTAMIENTO
Municipal