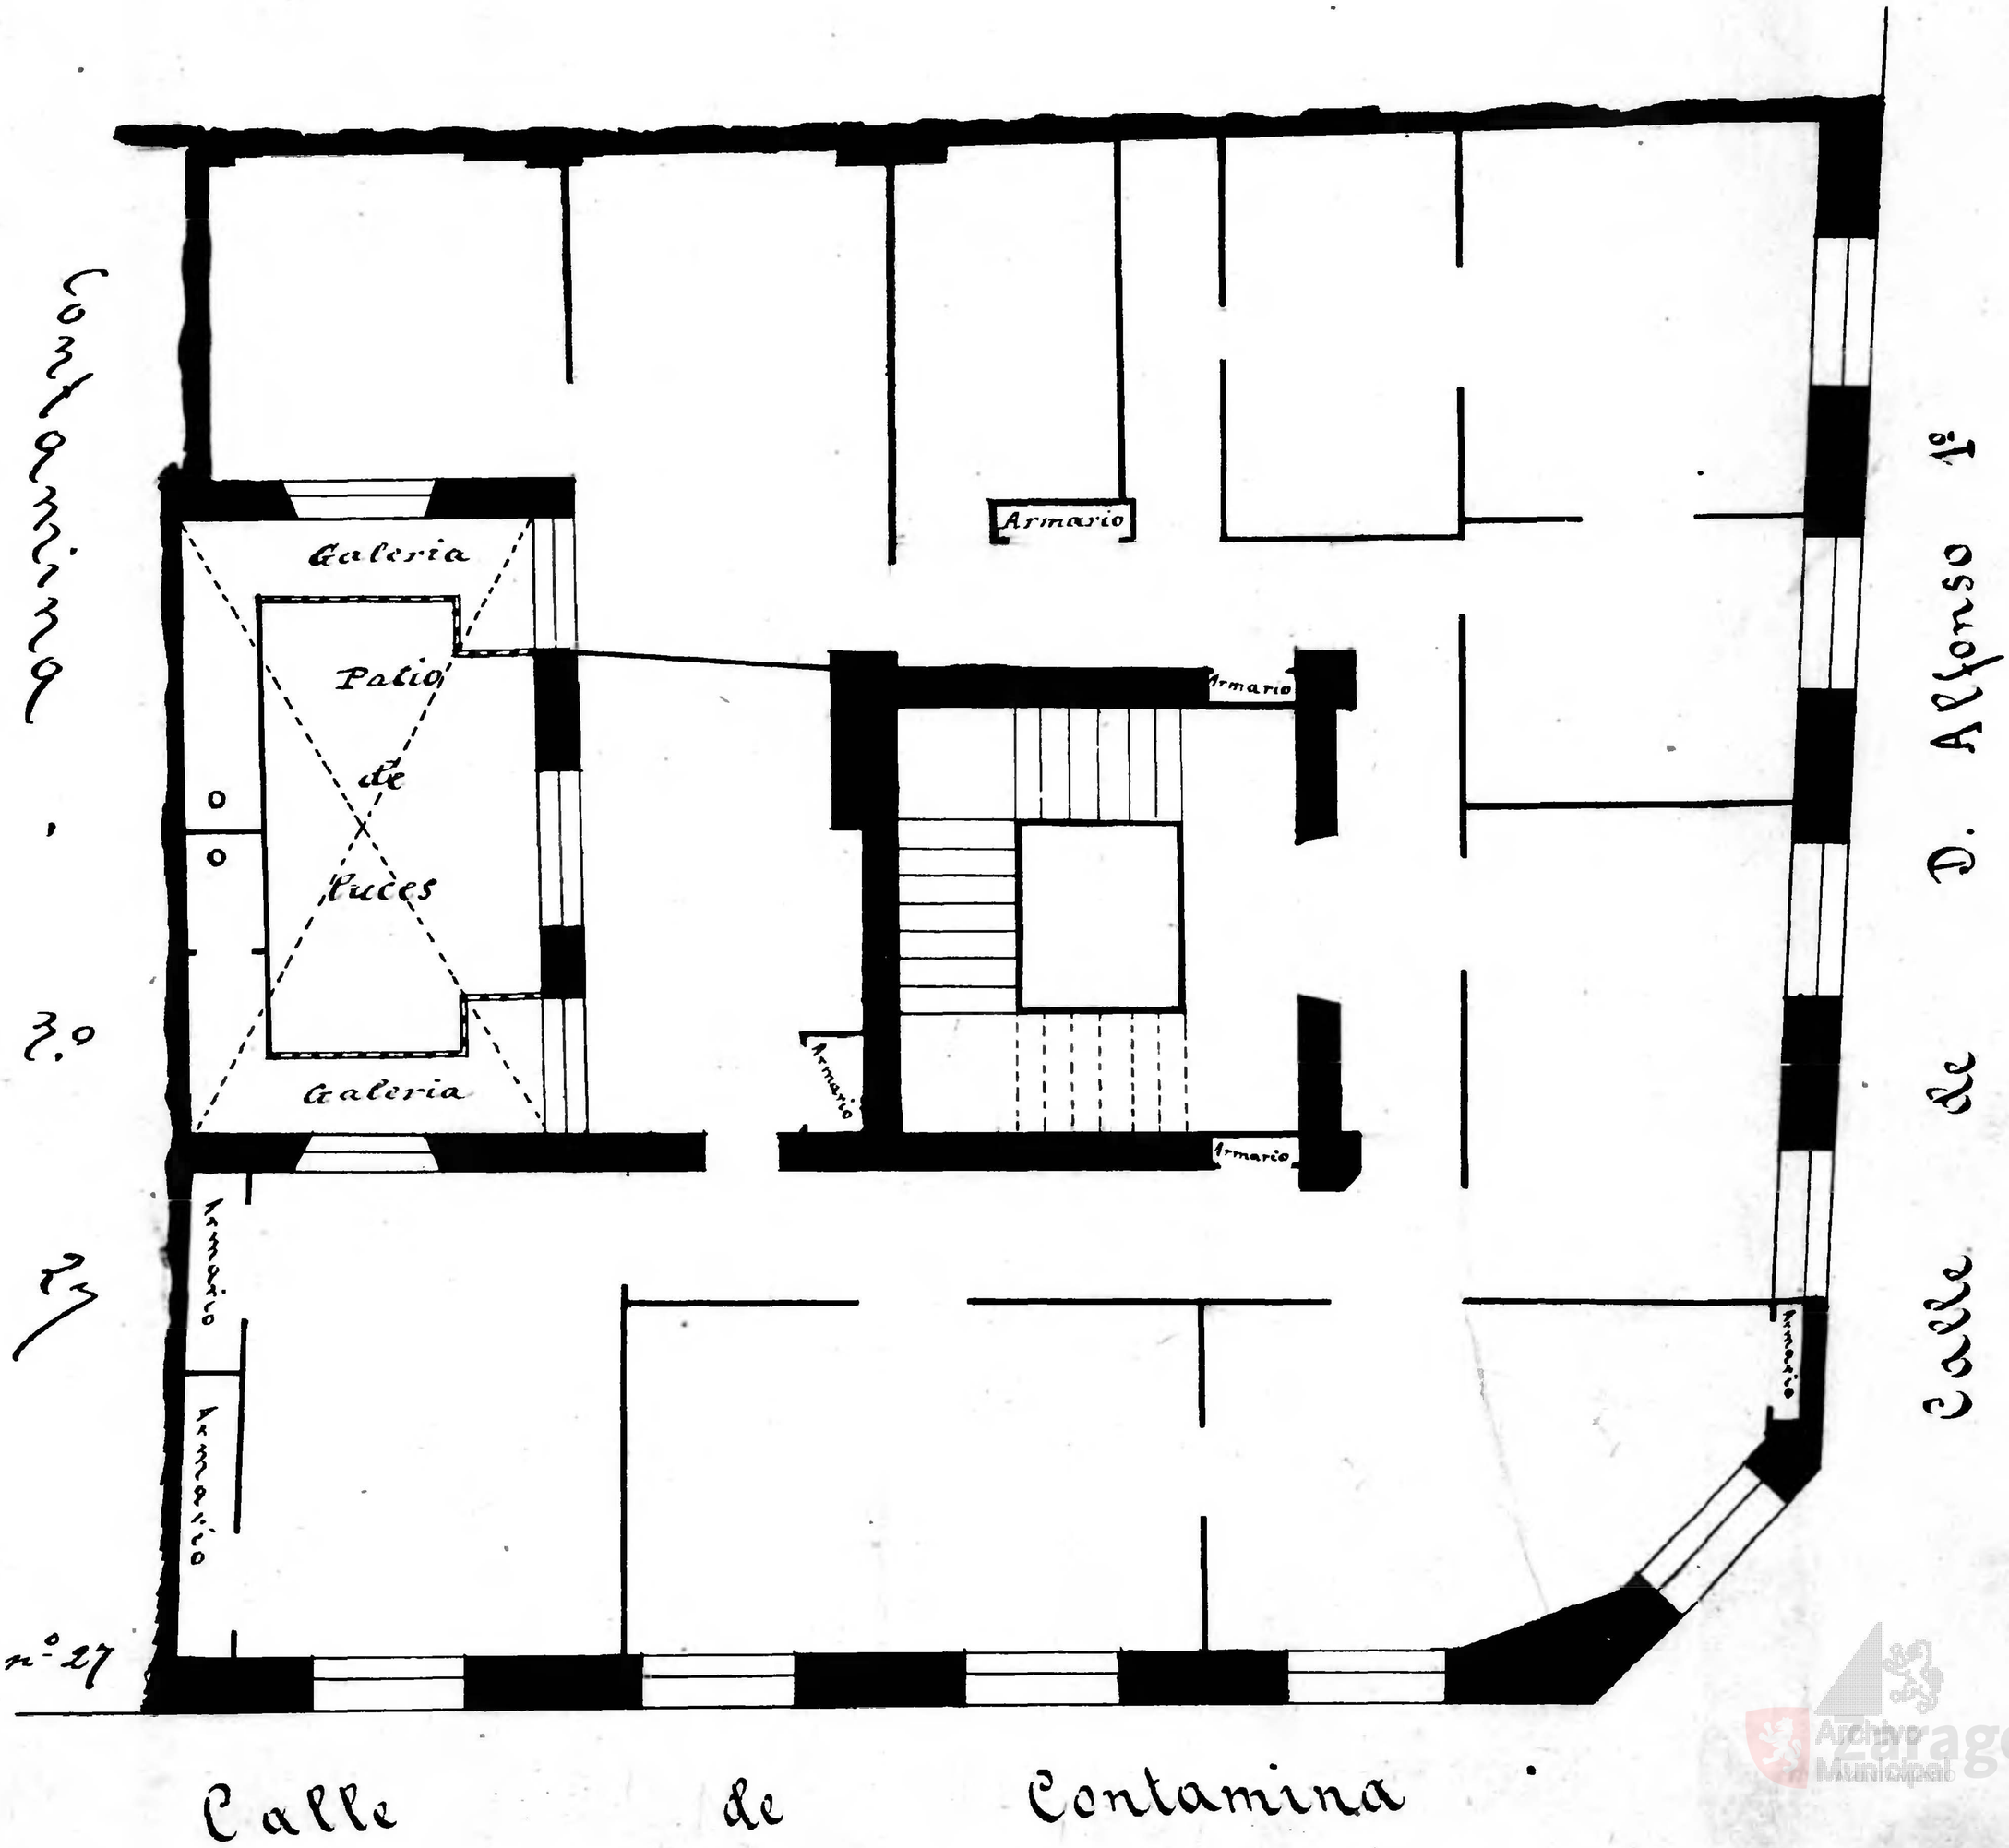Calle de *D. Alfonso 1º*
Número *27*
Pisos *5* Planta *piso principal*
Propietario, D. *Clemente Soteras*