Cf. Temple, 18

Temple nº 18

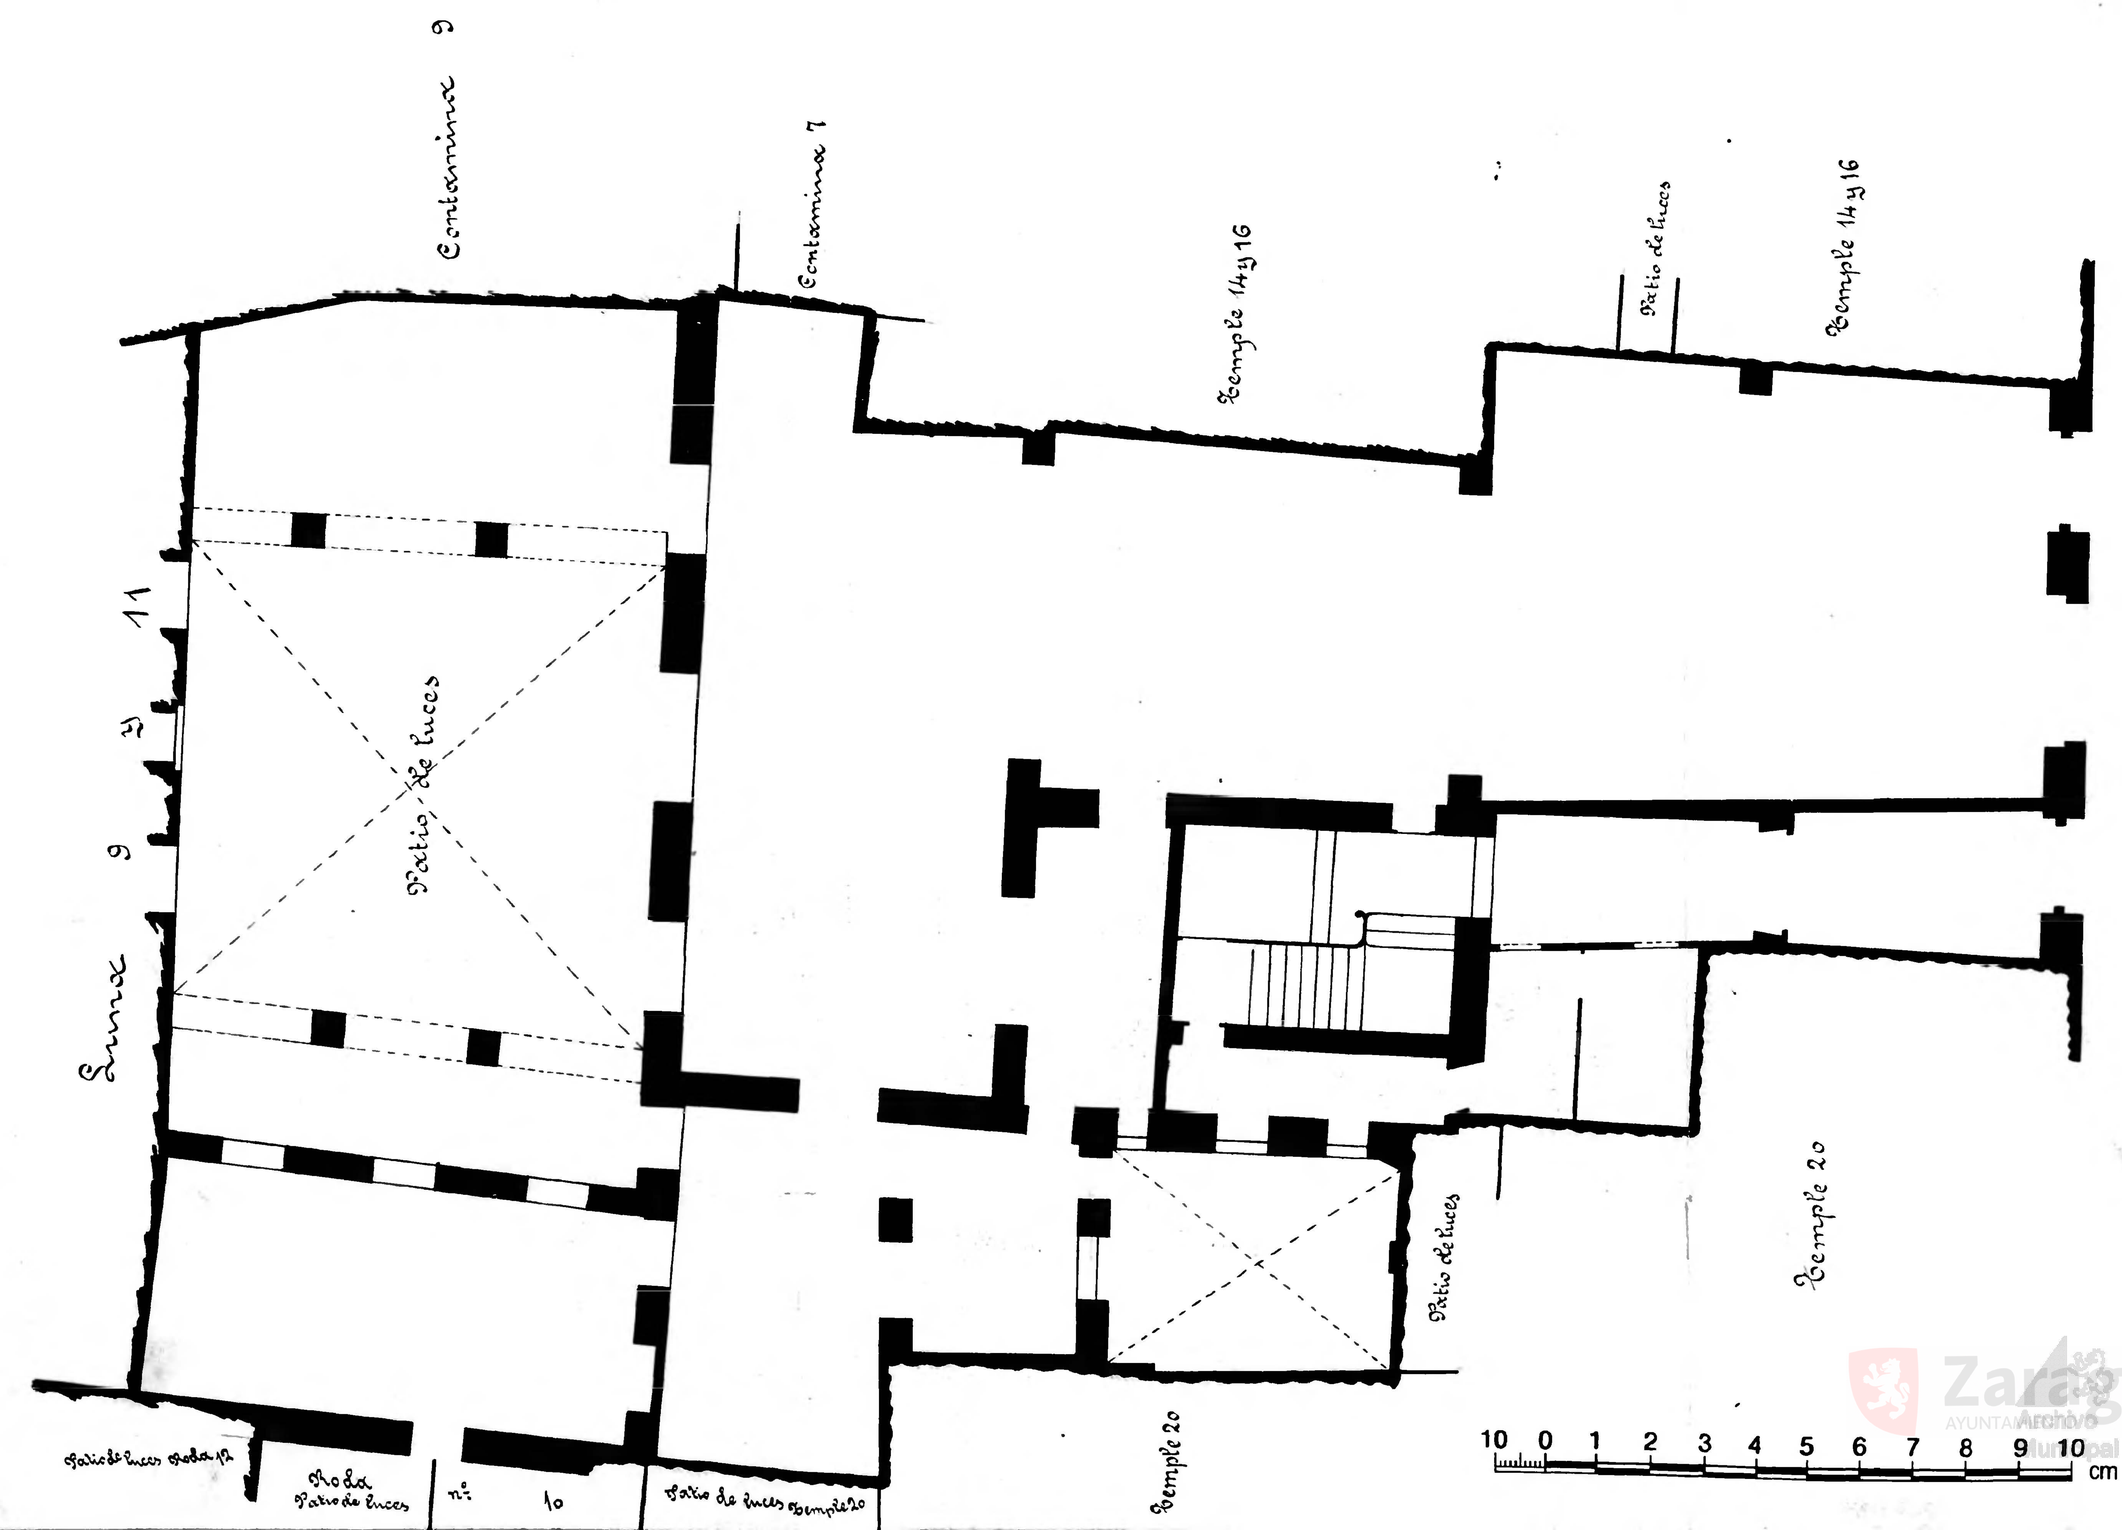

Zaragoza
AYUNTAMIENTO
Archivo Municipal