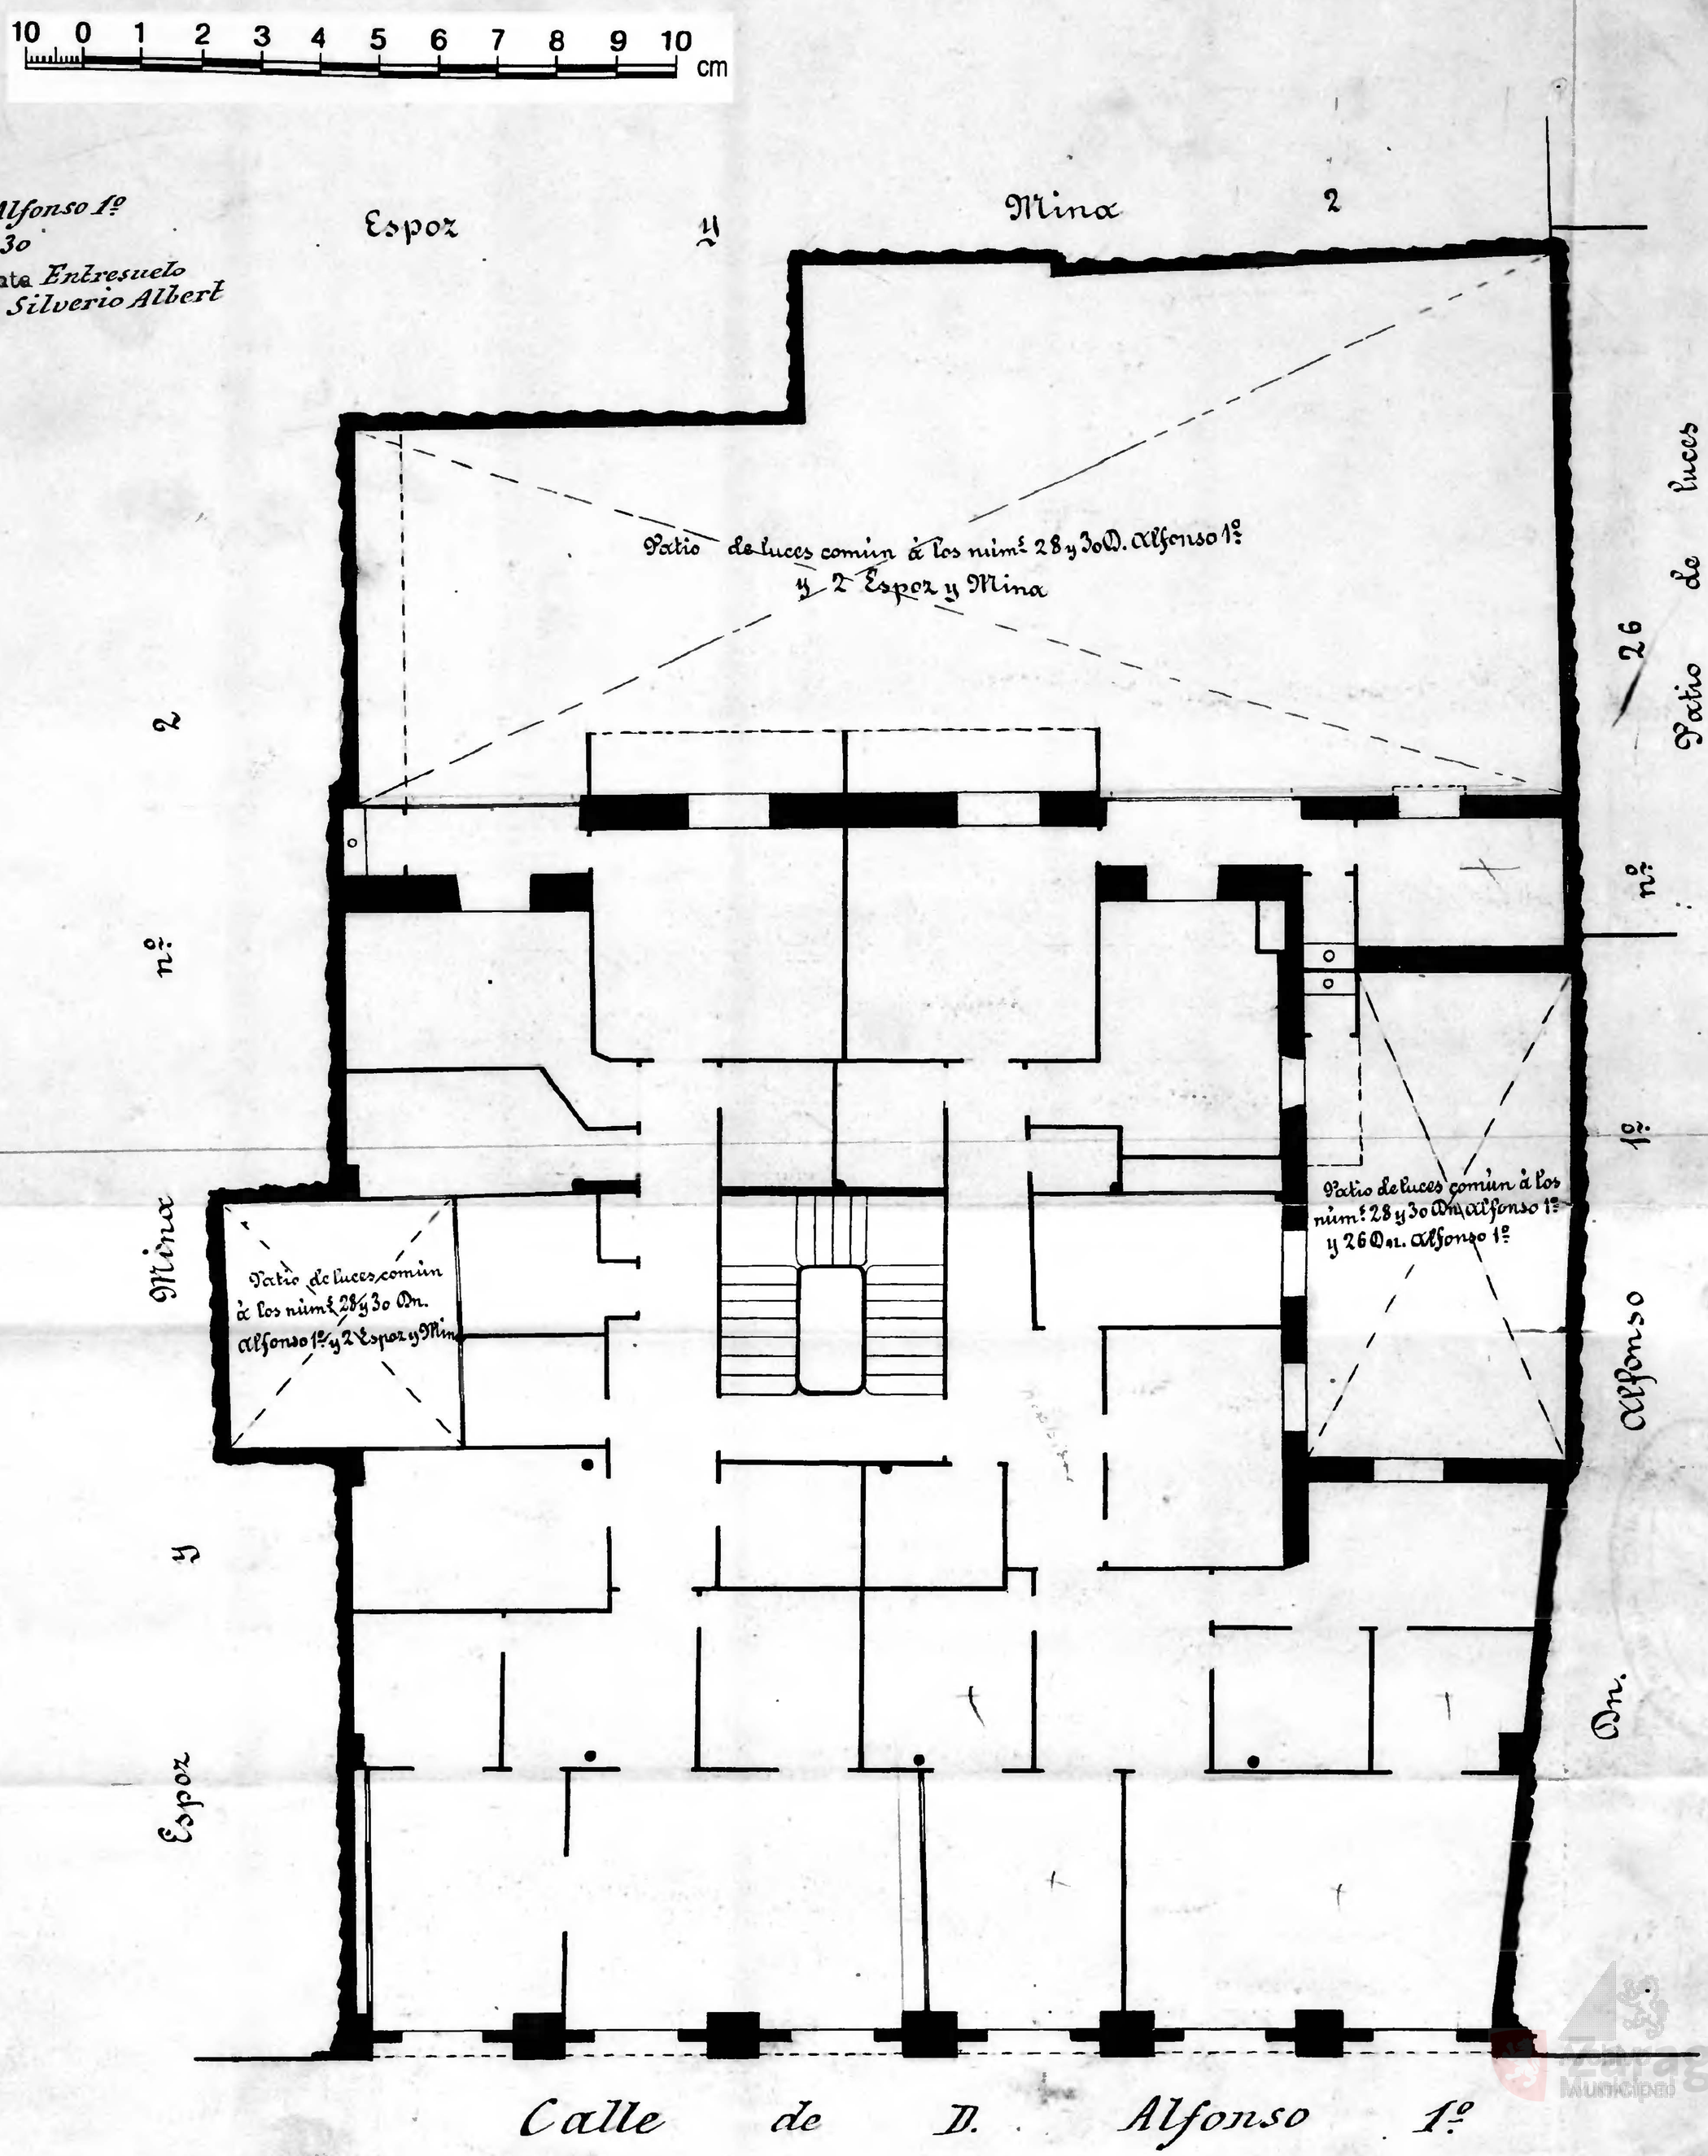Calle de Dn. Alfonso 1º
Número 28 y 30
Pisos 5 Planta Entresuelo
Propietario, D. Silverio Albert